ՓՈՂՈՑՆԵՐԻ ՀԱՏՎԱԾԳԻԾ / Մ1:1000/
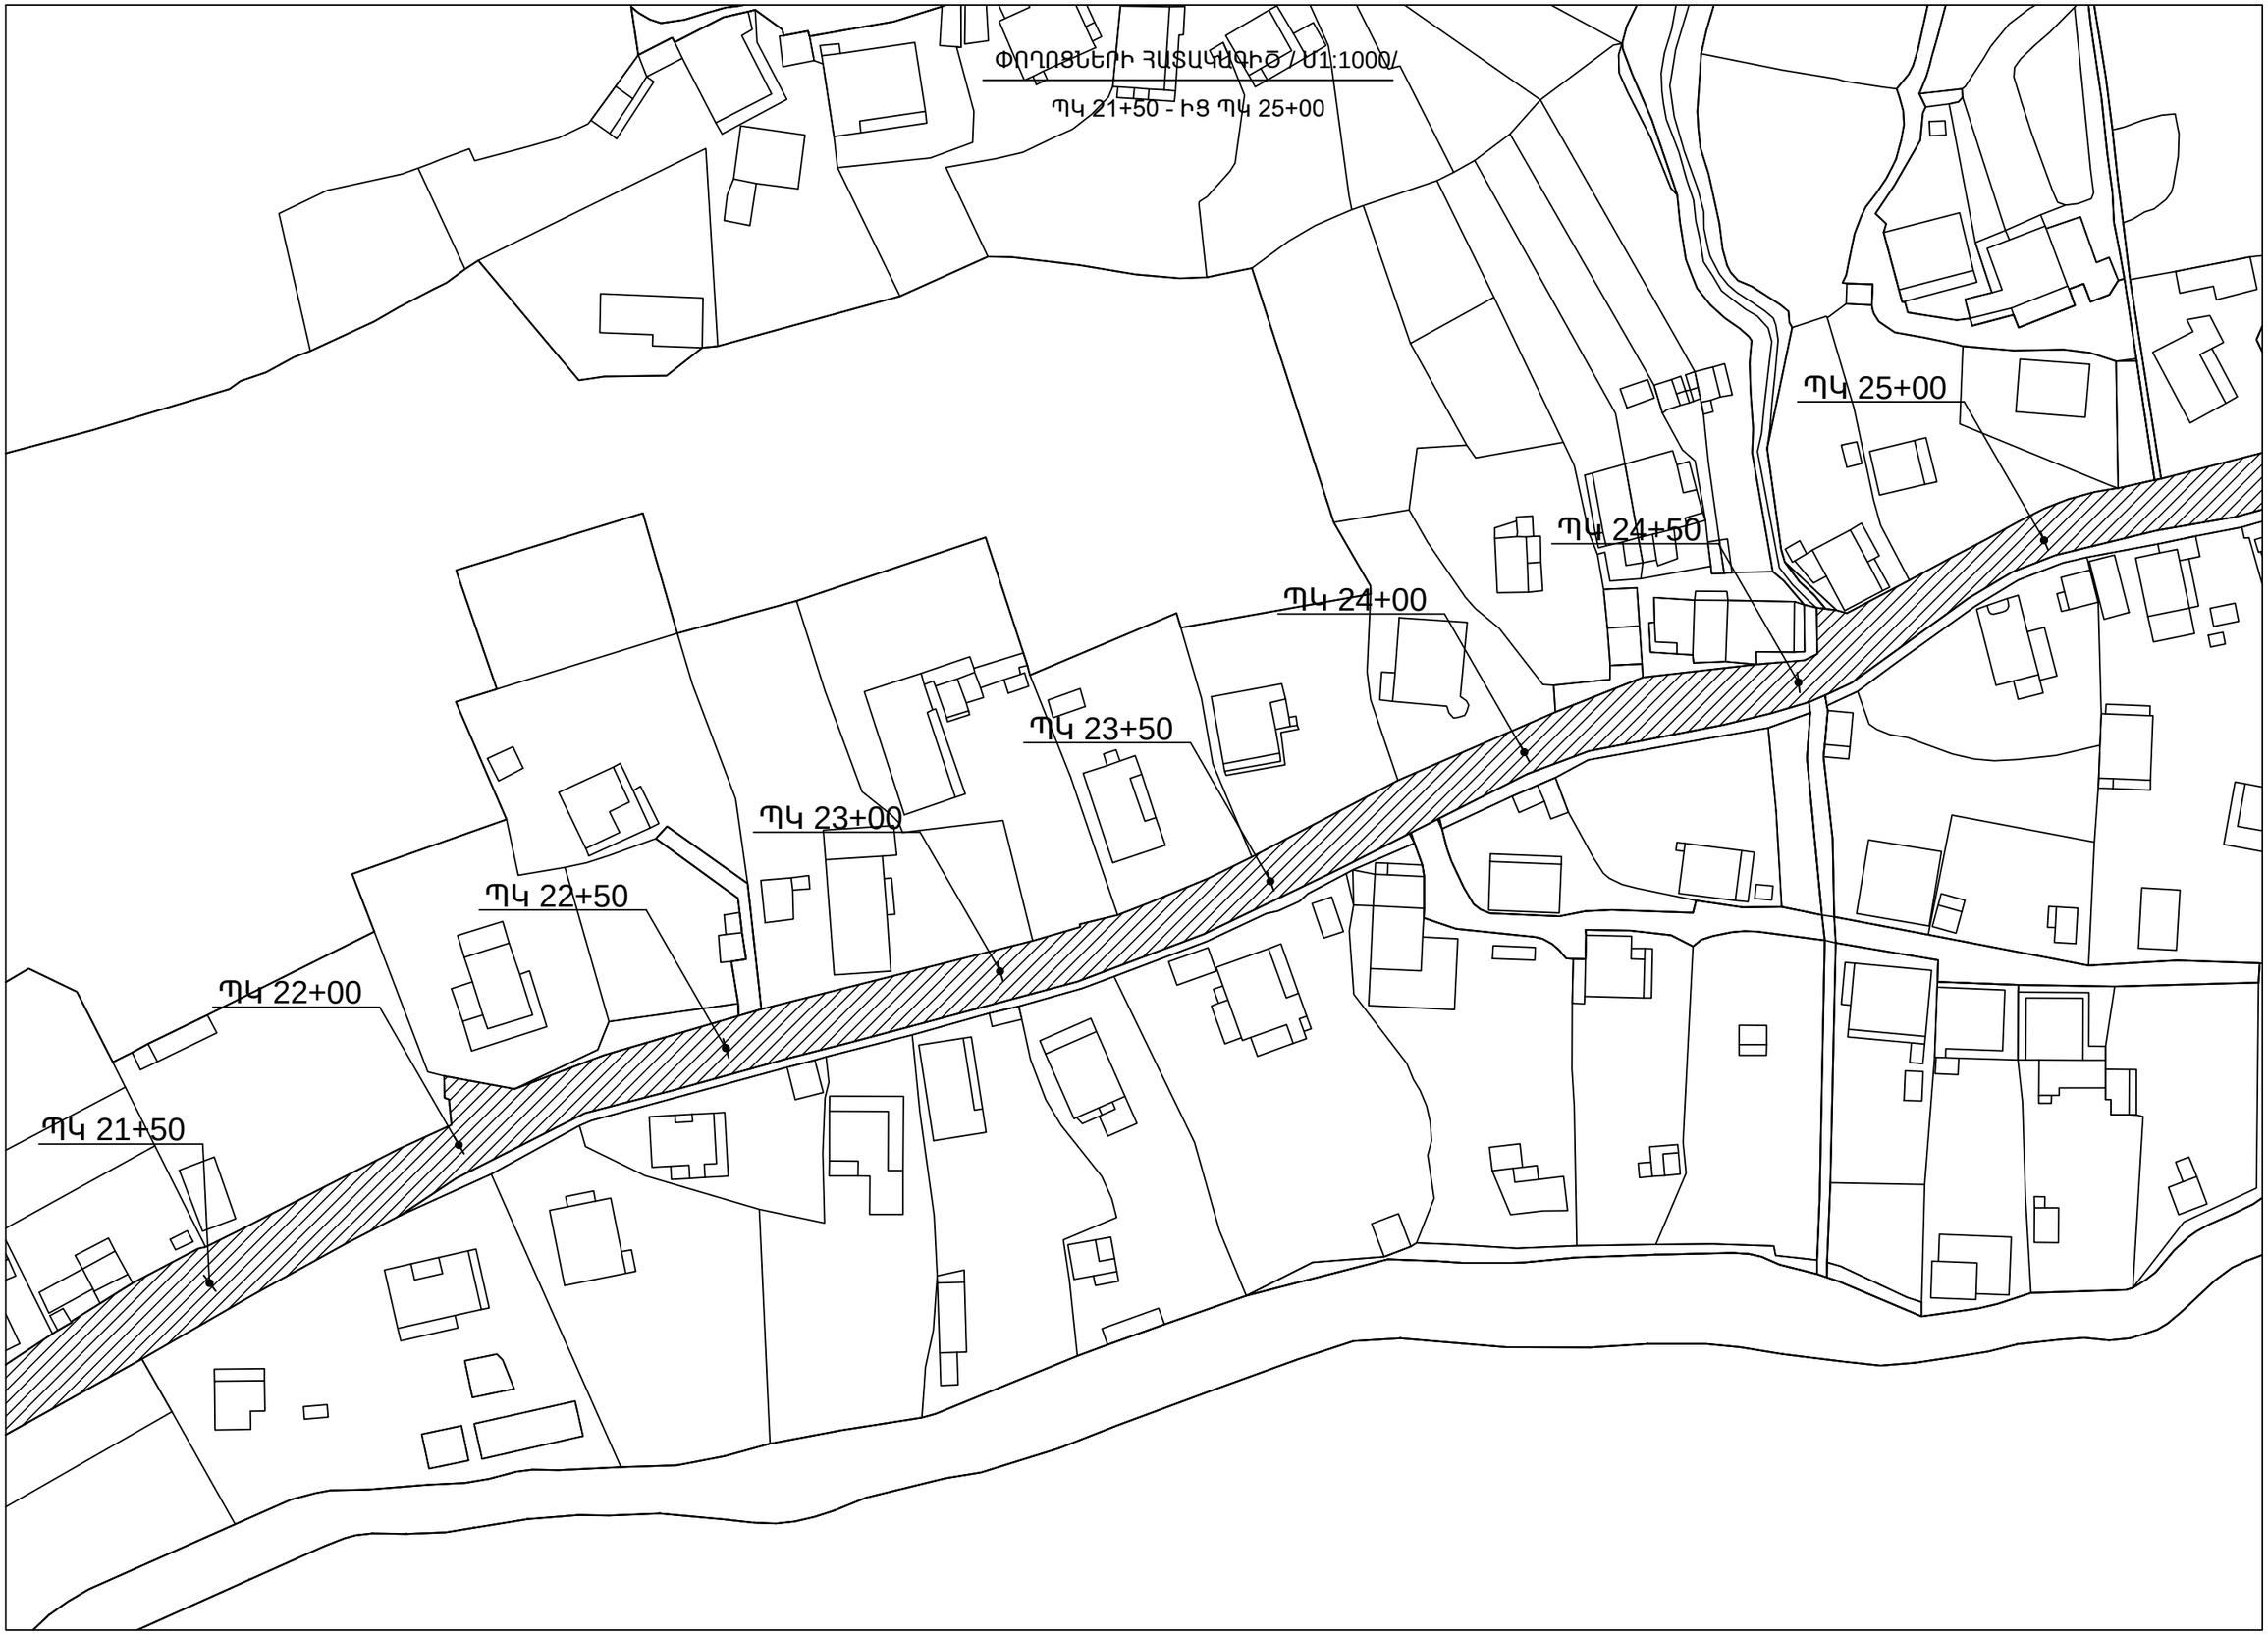
ՊԿ 21+50 - ԻՑ ՊԿ 25+00