


# ՀԱՆԱՊԱՐԿԱՅԻՆ ՆՈՐՈԴՄԱՆ ՋԱՓԱԴՐՄԱՆ ՍԽԵՄԱ

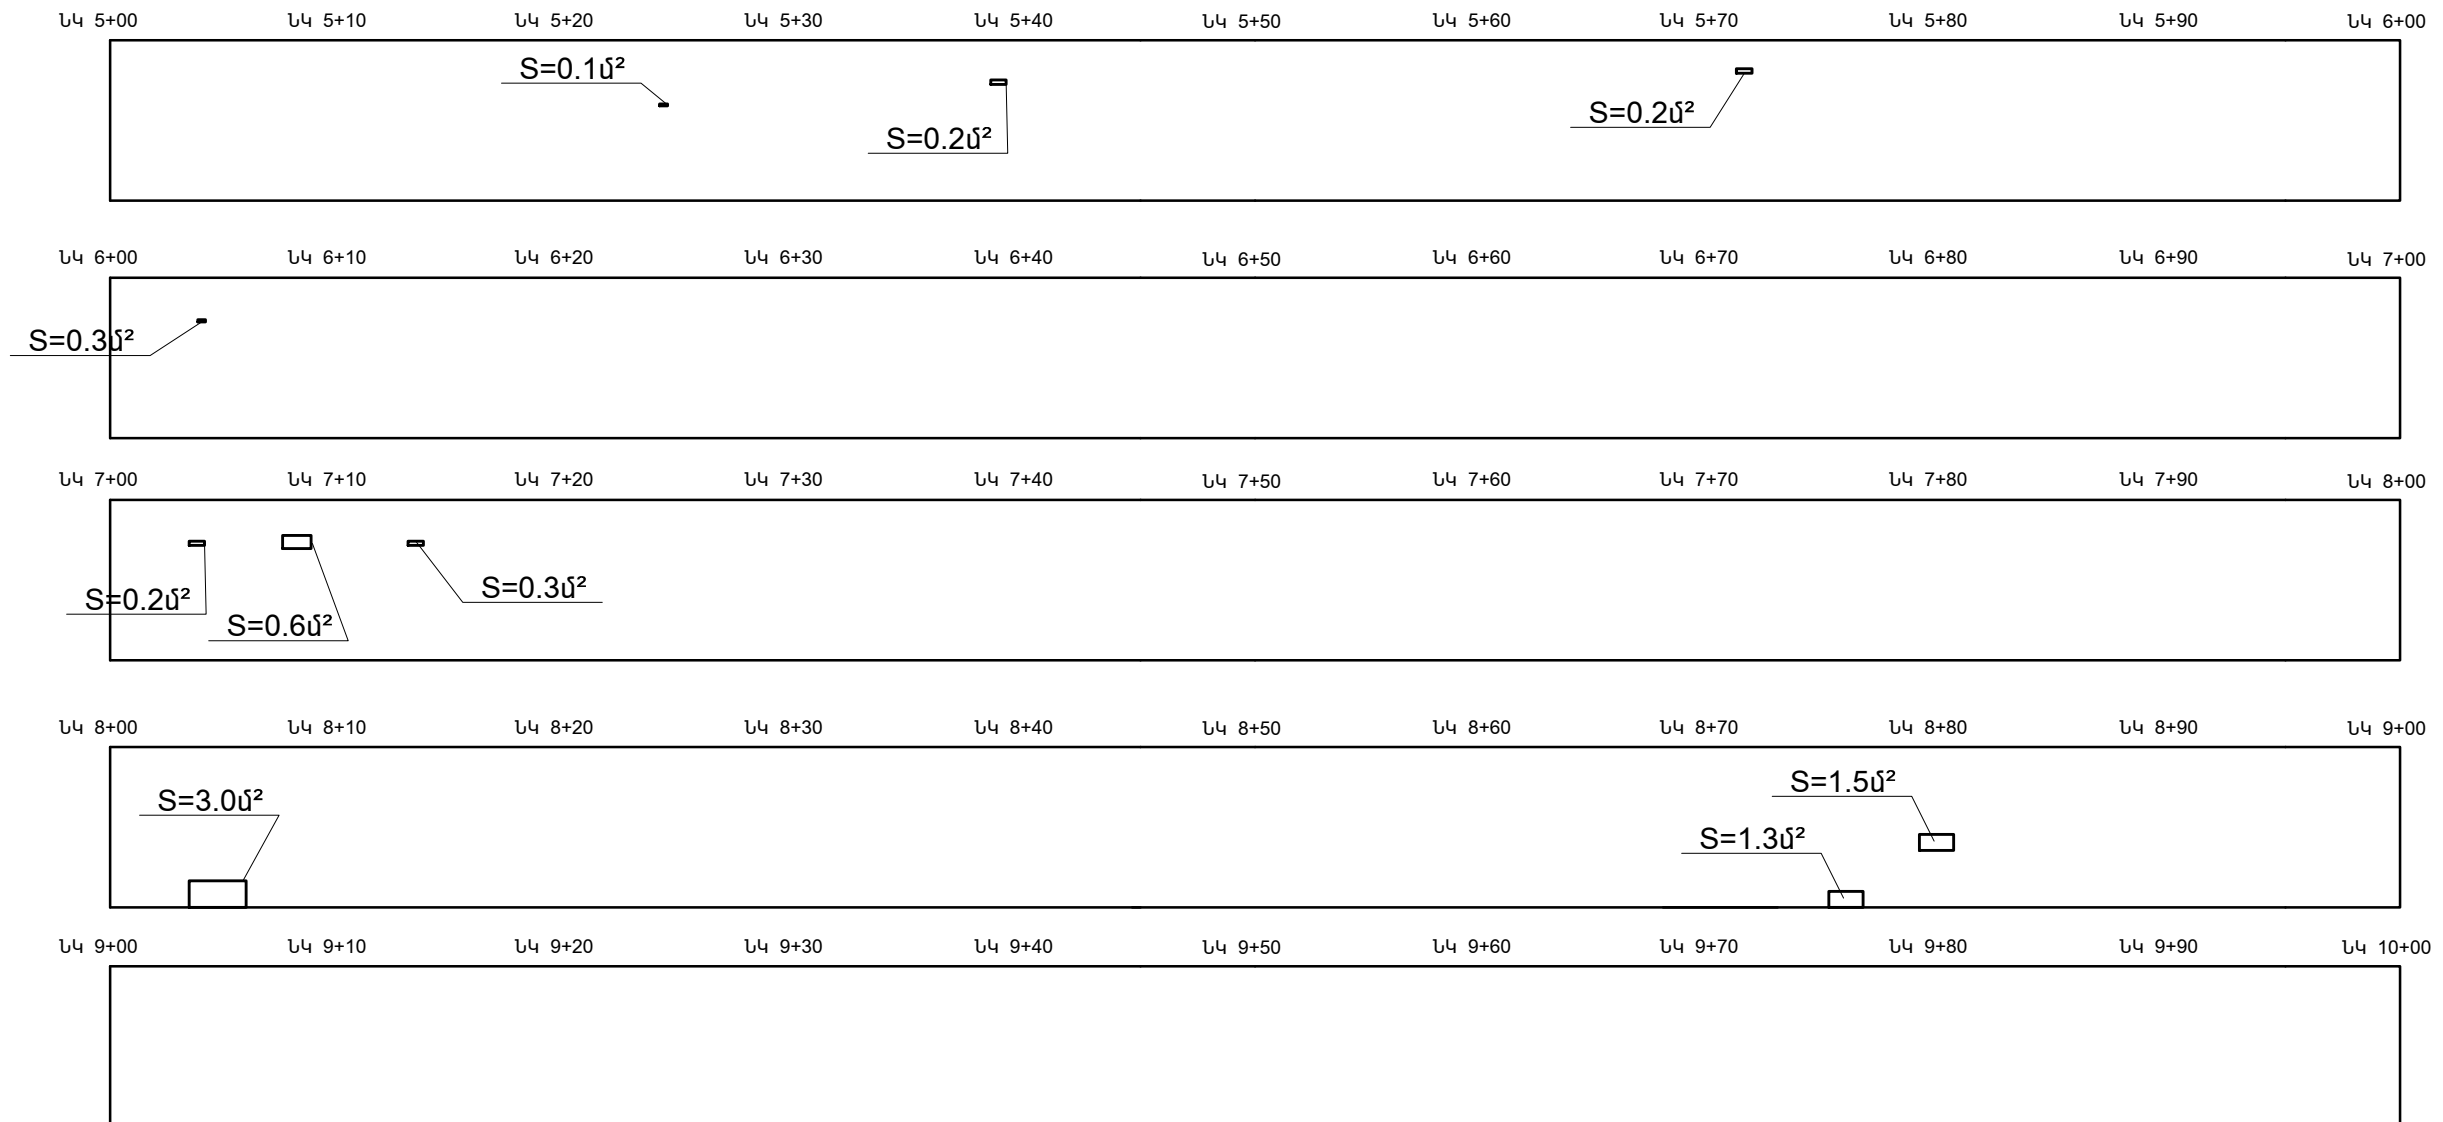

ՄԻՆՉԵՎ 5  $\text{մ}^2$  ՄԱԿԵՐՈՍՈՎ ՓՈՍԵՐ - 7.7  $\text{մ}^2$

5  $\text{մ}^2$  - ԻՑ ԱԿԵԼ ՄԱԿԵՐՈՍՈՎ ՓՈՍԵՐ - 0.00  $\text{մ}^2$