


ՃԱՆԱԳԱՐՀԱՅԻՆ ՆՈՐՈԴՄԱՆ ՋԱՓԱԴՐՄԱՆ ՄԻՋԵՄԱ

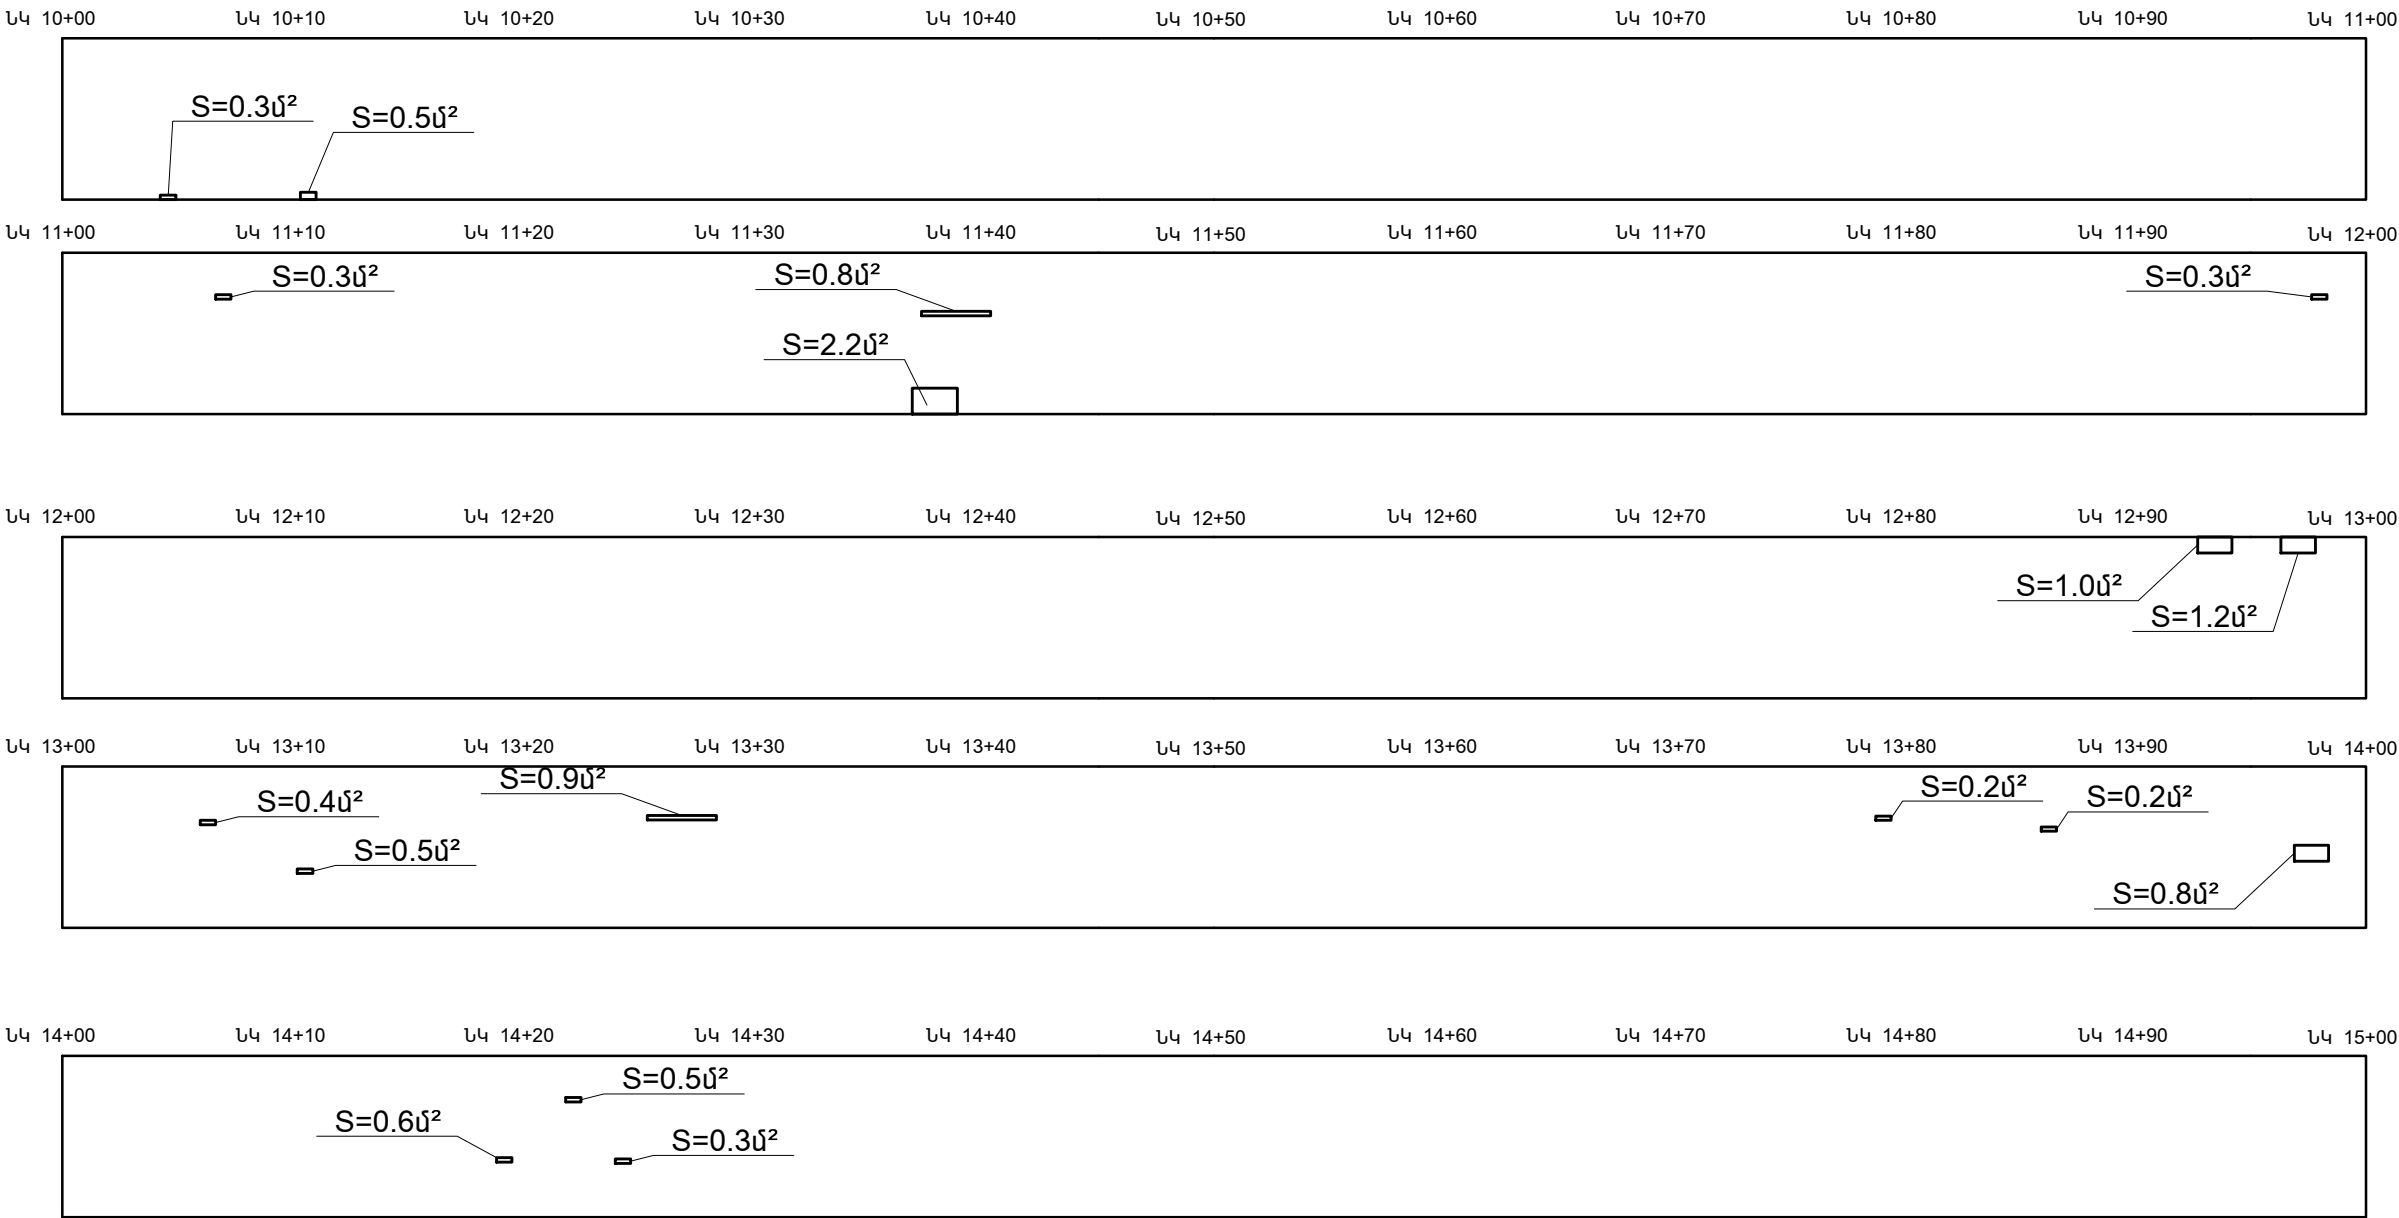

ՄԻՆԻՄԱԿ 5 մ<sup>2</sup> ՄԱԿԵՐՈՍՈՎ ՓՈՍԵՐ - 11.0 մ<sup>2</sup>

5 մ<sup>2</sup> - ԻՑ ԱՎԵԼ ՄԱԿԵՐՈՍՈՎ ՓՈՍԵՐ - 0.00 մ<sup>2</sup>