

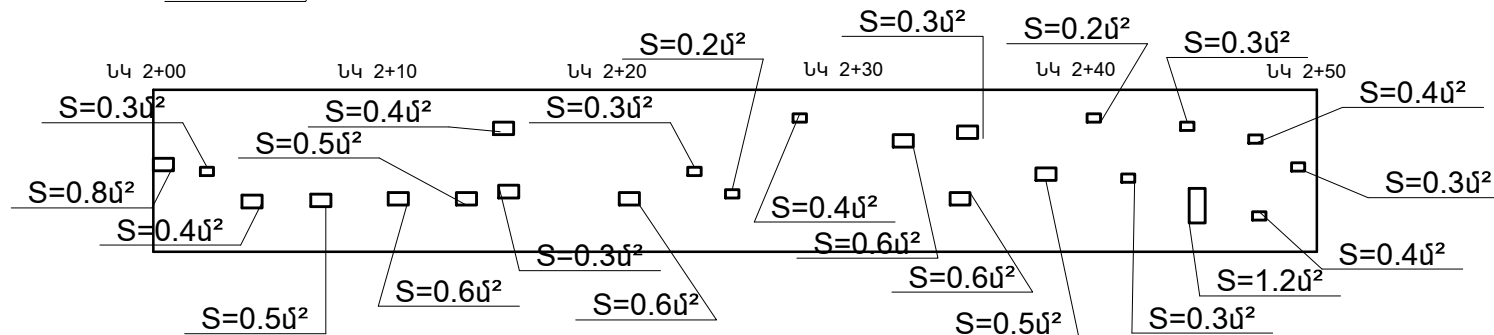
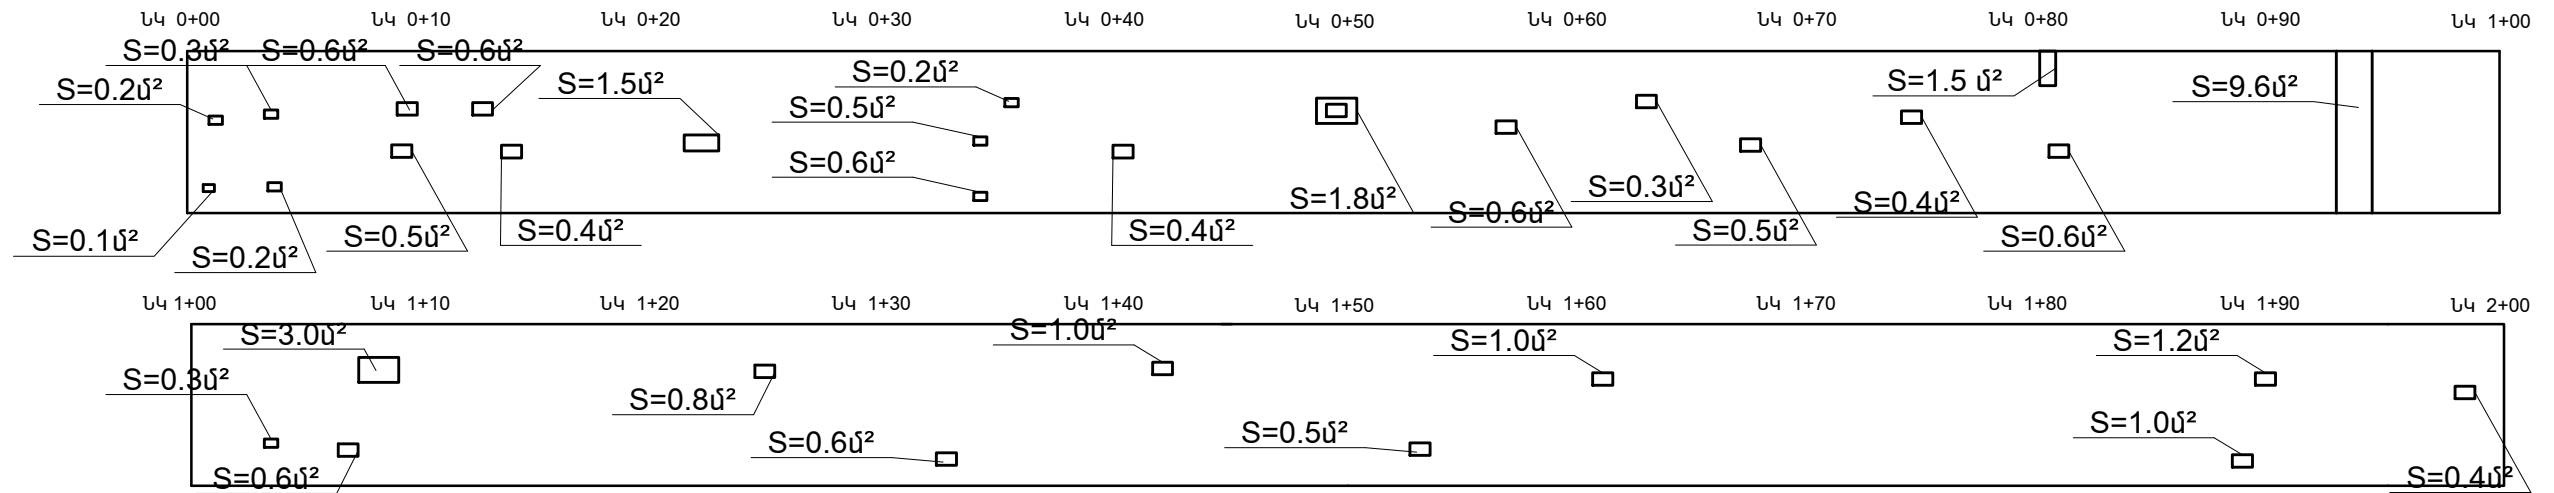


# ՀԱՆԱՊԱՐԱՅԻՆ ՆՈՐՈԴՄԱՆ ՋԱՓԱԴՐՄԱՆ ՄԻՆԵՄԱ

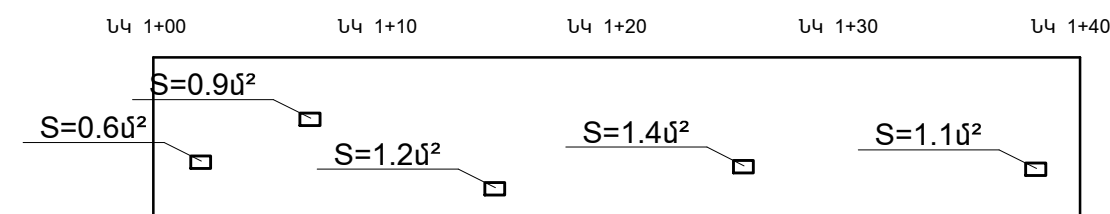

ՄԻՆՁԵՎ 5 մ ՄԱԿԵՐՈՍՈՎ ՓՈՍԵՐ - 32.3 մ<sup>2</sup>  
 5 մ - ԻՑ ԱՎԵԼ ՄԱԿԵՐՈՍՈՎ ՓՈՍԵՐ - 9.6 մ<sup>2</sup>

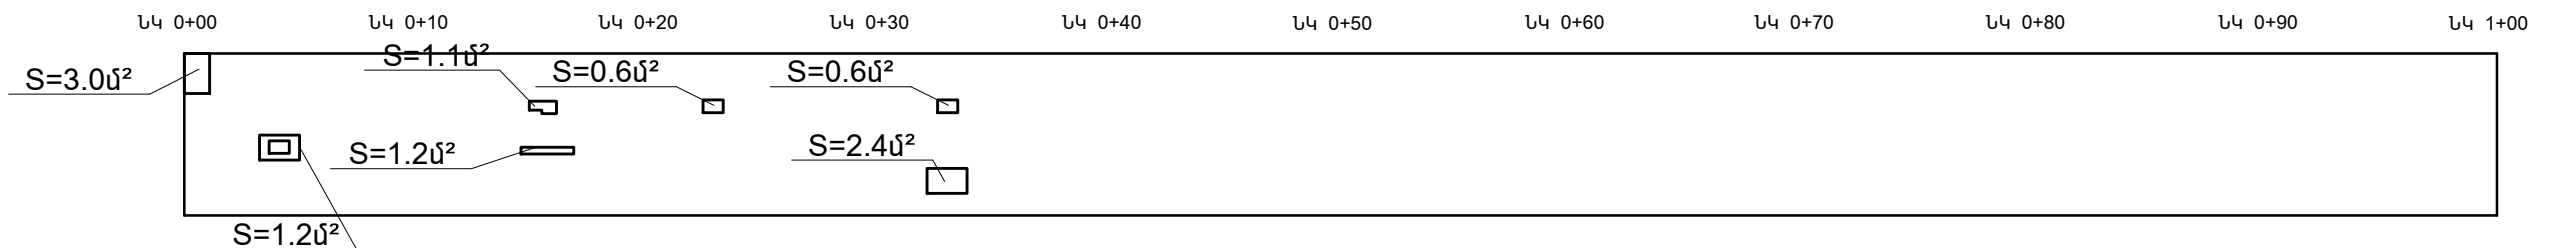

ՄԻՆՁԵՎ 5 մ ՄԱԿԵՐՈՍՈՎ ՓՈՍԵՐ - 15.3 մ<sup>2</sup>  
 5 մ - ԻՑ ԱՎԵԼ ՄԱԿԵՐՈՍՈՎ ՓՈՍԵՐ - 0.0 մ<sup>2</sup>