


ՓՈՍԱՅԻՆ ՆՈՐՈԴՄԱՆ ՀԱՏՎԱԾ

ՀԱՏԱԿԱԳԻԾ

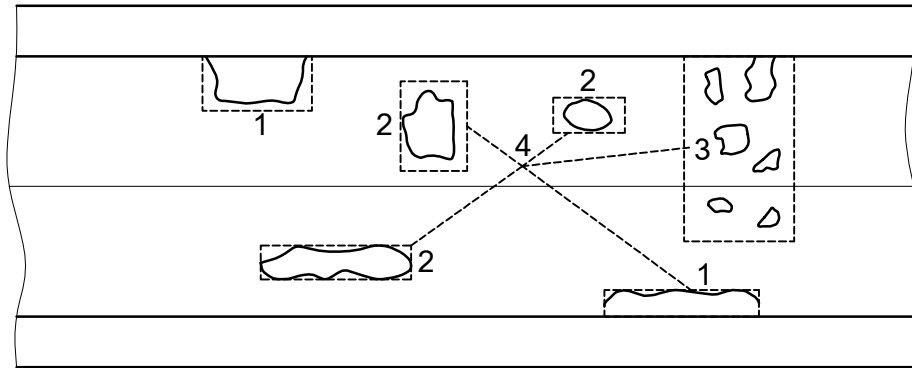


1. Եզրային փոսեր
2. Առանձին փոսեր
3. Համատարած փոսեր
4. Մշակվող ուրվագիծ


ԳՈՅՈՒԹՅՈՒՆ ՈՒՆԵՅՈՂ ԾԱԾԿԻ ՓՈՍԱՅԻՆ ՆՈՐՈԴՈՒՄ

- ա) Փոսային նորոգում $h = 5$ սմ
բ) Փոսային նորոգում խճային հիմքով

ա/բ վերին շերտ «Բ» տիպի $h = 5$ սմ
խճային հիմքի կառուցում - 12 սմ
հաստությամբ բիտումի տարածումով
 $4.12 \text{ տն}/1000 \text{ մ}^2$ /բազալտե խիճ/

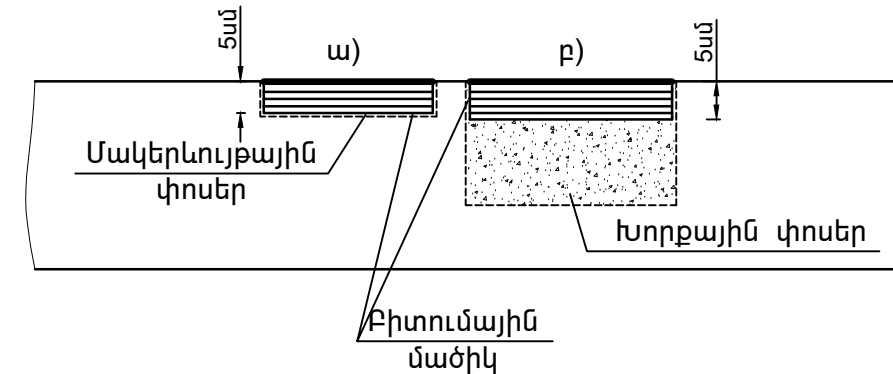

ՃԱՆԱԳԱՐԿԻ ՆՈՐՈԴՄԱՆ ԱՋԽԱՏԱՆՔՆԵՐԻ ԻՐԱԿԱՆԱՑՄԱՆ ՍԻՆԵՄԱՆ ԵՐԹԵՎԵԿՈՒԹՅԱՆ ԿԱՐԳԱՎՈՐՄԱՆ ՀԱՄԱՐ՝ ՕԳՏԱԳՈՐԾԵԼՈՎ ԿՈՂՆԱԿՆԵՐԸ

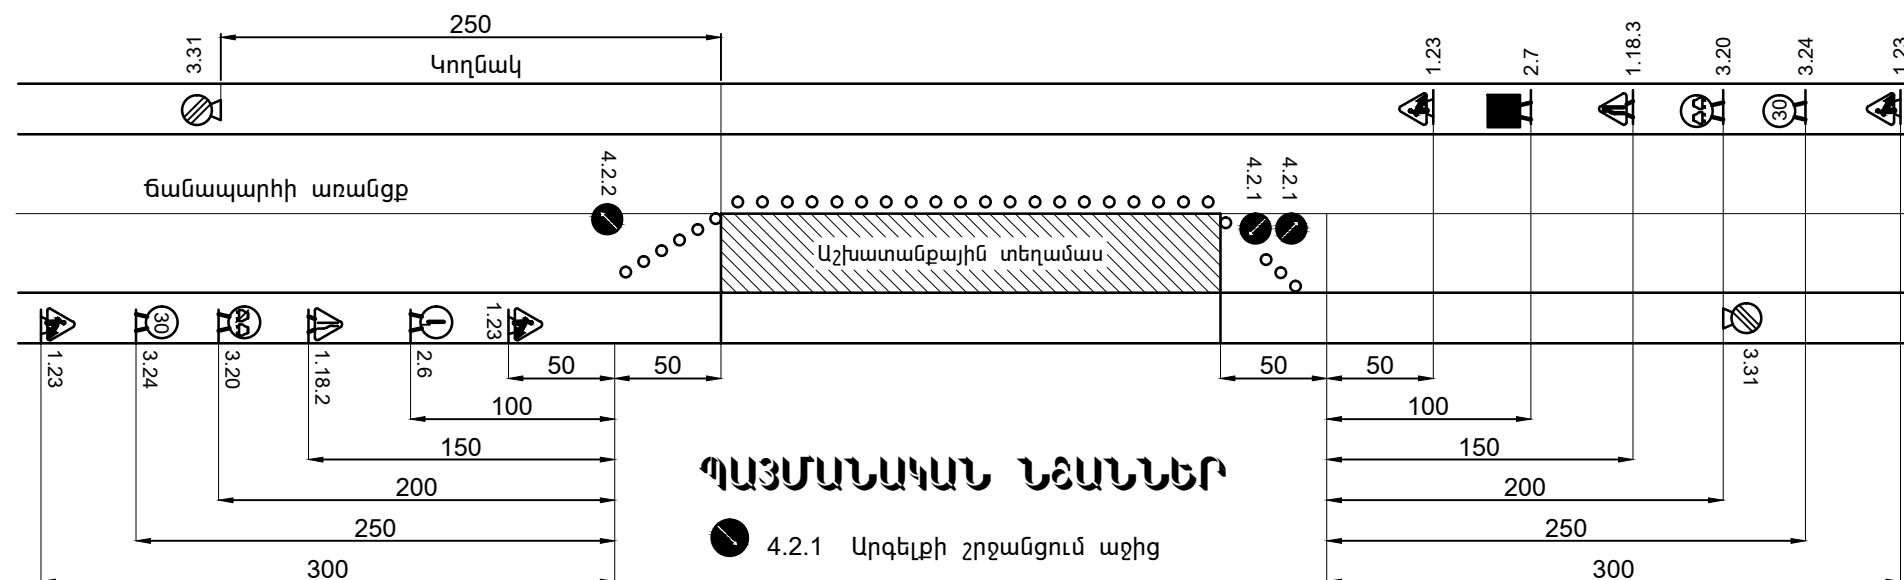

ՊԱՅՄԱՆԱԿԱՆ ՆՁԱՆՆԵՐ

- 4.2.1 Արգելքի շրջանցում աջից
- 4.2.2 Արգելքի շրջանցում ձախից
- 2.6 Հանդիպակած շարժման առավելություն
- 2.7 Առավելություն հանդիպակած շարժման նկատմամբ

ՊԱՅՄԱՆԱԿԱՆ ՆՁԱՆՆԵՐ

- 1.23 Ճանապարհային աշխատանքներ
- 1.18.2 Ճանապարհի մեղացում
- 3.20 Վազանցը արգելվում է
- 3.24 Մաքսիմալ արագության սահմանափակում
- 3.31 Բոլոր սահմանափակումների վերջը