

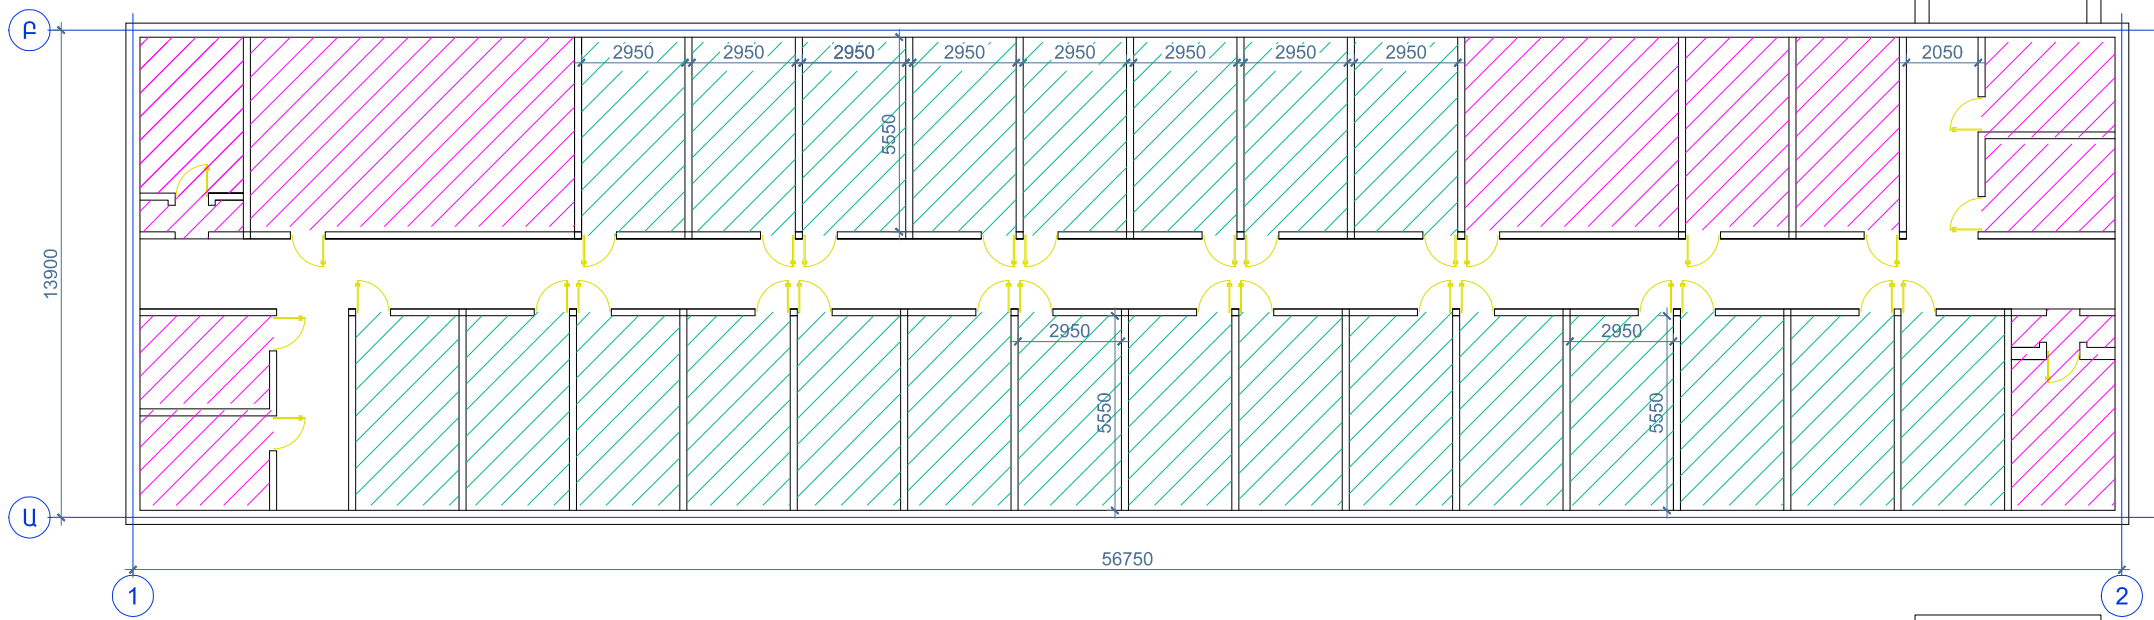


ԱՌԱՋԻՆ ՀԱՐԿԻ ՀԱՏԱԿԱԳԻԾ Մ1:200

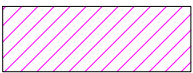


ՋԵՅԹՈՒՆ ՈՒՍԱՆՈՂԱԿԱՆ ՀԱՆՐԱԿԱՑԱՐԱՆԻ ԹԻՎ 2 ՄԱՍՆԱՇԵՆՔԻ ՀԱՏԱԿՆԵՐ ՎԵՐԱՆՈՐՈԳՄԱՆ ԱՇԽԱՏԱՆՔՆԵՐ			
N	ԱՆՎԱՆՈՒՄ	ՉԱՓՄԱՆ ՄԻԱՎՈՐ	ՉԱՓՄԱՆ ՄԻԱՎՈՐ
1	Մանրահատակի քանդում	քմ	2765
2	Քայքայված ց/ա հարթաշերտի քանդում	քմ	2280
3	Նոր ց/ա հարթաշերտի իրականացում 30մմ	քմ	2280
4	Մամլոգրանիտե սալիկներով հատակների իրականացում /400x400/	քմ	2850
5	Մամլոգրանիտե սալիկներով շրիշակների իրականացում /400x400/	զմ	2620

II-VI ՀԱՐԿԵՐԻ ՀԱՏԱԿԱԳԻԾ Մ1:200

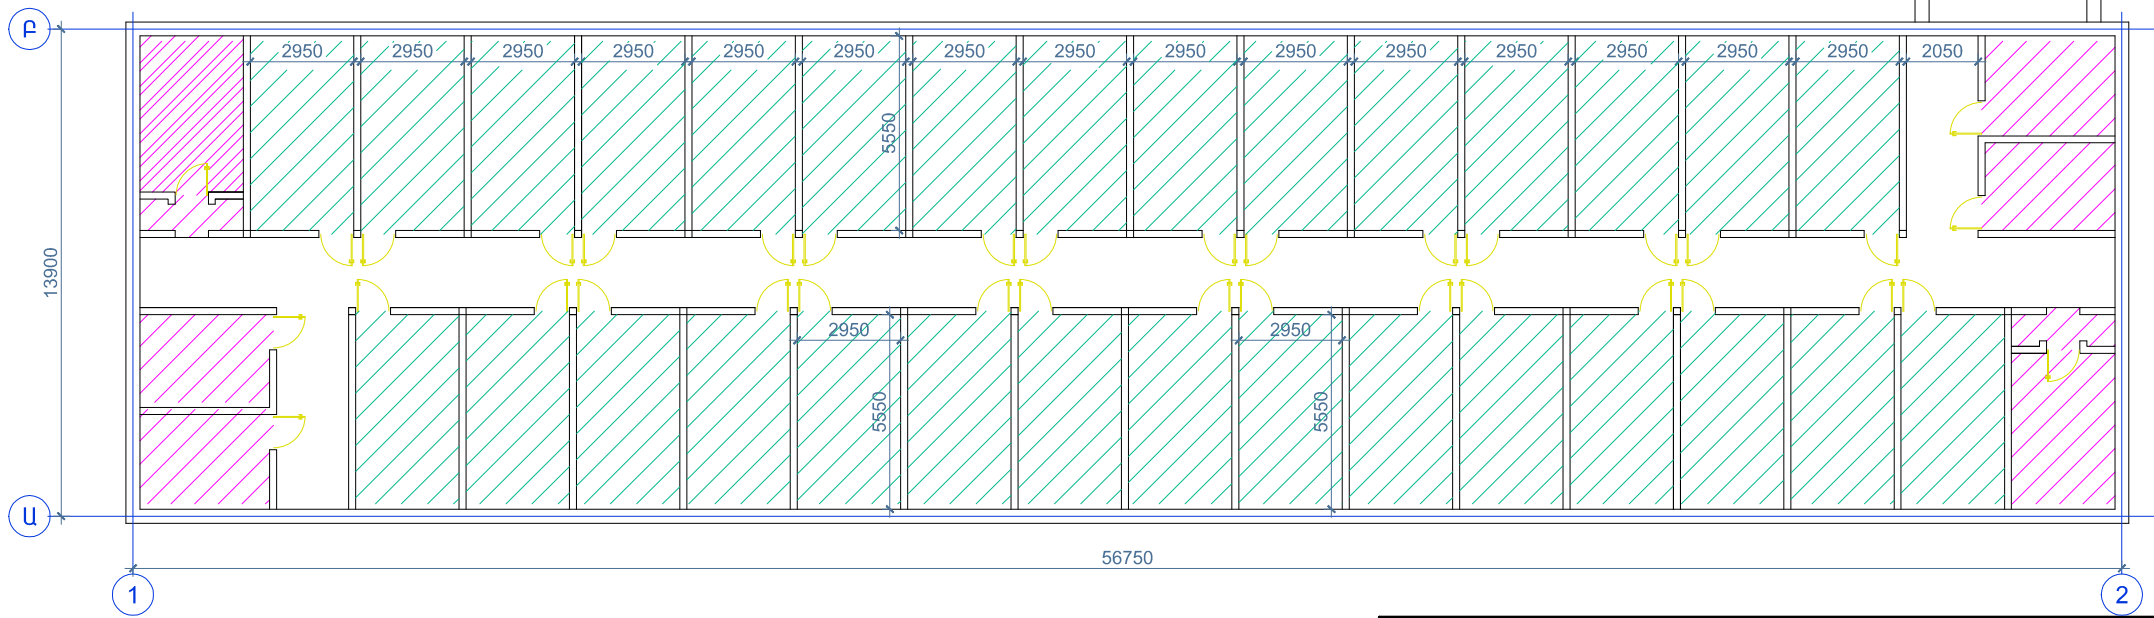

ՆԱԽԿԻՆՈՒՄ ՎԵՐԱՆՈՐՈԳՎԱԾ ՀԱՏՎԱԾՆԵՐ

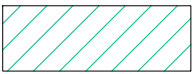

ՎԵՐԱՆՈՐՈԳՎՈՂ ՀԱՏՎԱԾՆԵՐ

ՊԱՇՏՈՆ	ԱՆՈՒՆ ԱԶԳԱՆՈՒՆ	ՍՏՈՐԱԳՐ. ԱՄՍԱԹ.	«ԵՐԵՎԱՆԻ ՄԻԽԹԱՐ ՀԵՐԱՑՈՒ ԱՆՎԱՆ ՊԵՏԱԿԱՆ ԲԺՇԿԱԿԱՆ ՀԱՄԱԼՍԱՐԱՆ» ՀԻՄՆԱԴՐԱՄԻ ԿԱՐԻՔՆԵՐԻ ՀԱՄԱՐ ԵՆԱՐԱՐԱԿԱՆ ԱՇԽԱՏԱՆՔՆԵՐԻ ՆԱԽԱԳԻԾ			
ՏՆՕՐԵՆ	Հ. ՕՀԱՆՅԱՆ		ՃԱՐՏԱՐԱՊԵՏԱԵՆԱՐԱՐԱԿԱՆ ՄԱՍ			
ՆԱԽԱԳԾԵՑ	Հ. ՕՀԱՆՅԱՆ					
			ՋԵՅԹՈՒՆ ՈՒՍԱՆՈՂԱԿԱՆ ՀԱՆՐԱԿԱՑԱՐԱՆԻ ԹԻՎ 2 ՄԱՍՆԱՇԵՆՔԻ ՀԱՏԱԿԱԳԻԾ Մ1:200; ՄԱՍՆԱԳԻՐ	ՓՈՒԼ ԱՆ	ԹԵՐԹ ԾՇ-2	ԹԵՐԹԵՐ 6
				«ՕՀԱՆՅԱՆ ԻՆԴԱՍՏՐԻՅ» ՍՊԸ Լից. N16107		