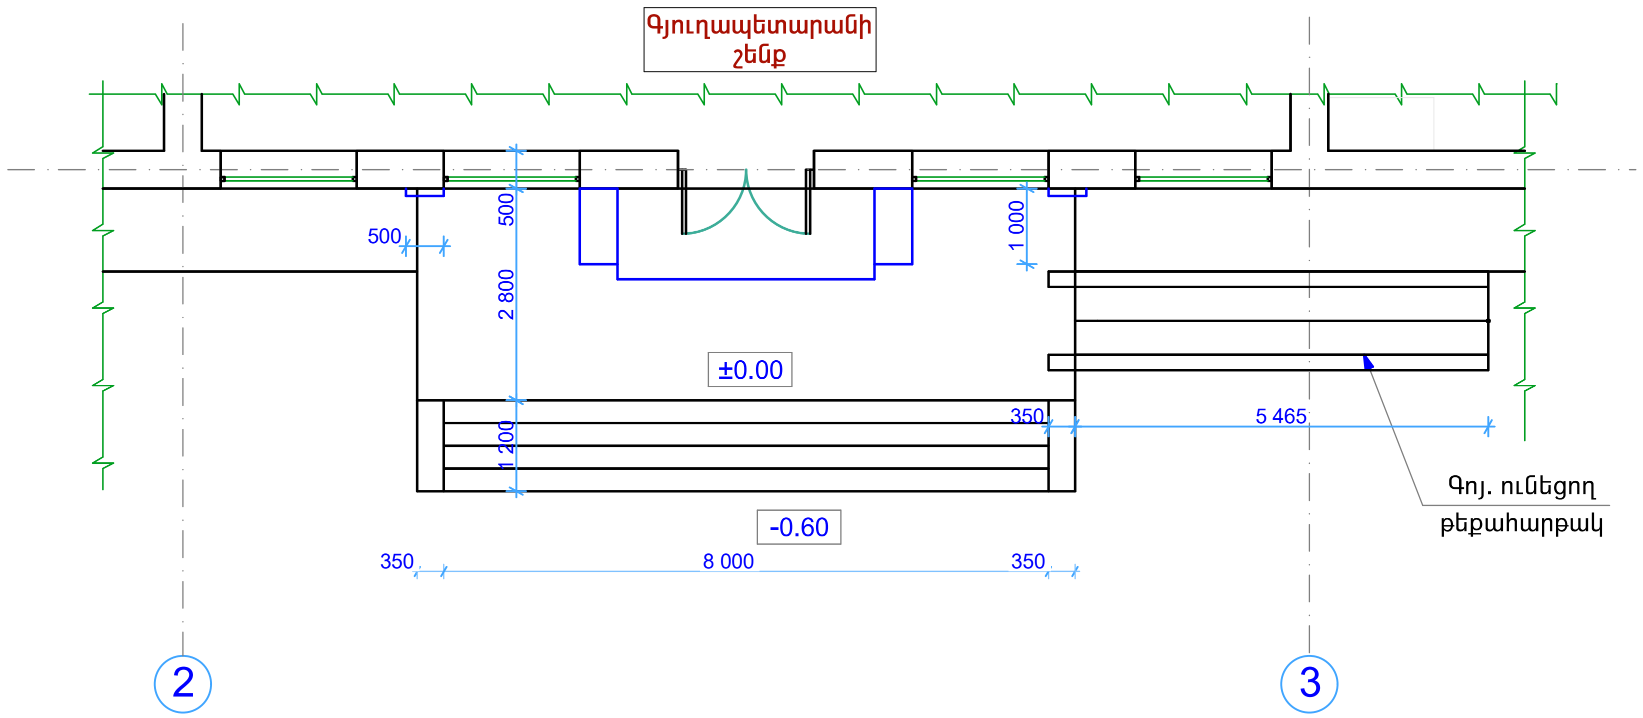

Հ/Հ	ԱՆՎԱՆՈՒՄԸ	Ծանոթ.	Քանակը
1	Աստիճանահարթակի երեսապատում բազալտե սալերով 30մմ հաստ		24.36 մ^2
2	Աստիճանավանդակի կողպատերի երեսապատում բազալտե սալերով 30մմ հաստ		4.14 մ^2
3	Աստիճանների երեսապատում բազալտե սալերով 30մմ հաստ		14.4 մ^2
	ԸՆԴԱՄԵՆԸ		**42.9** մ^2

ՊԱՏՎԻՐԱՏՈՒ՝ ՍԱՐԱՎԱՆԻ ԳՅՈՒՂԱՊԵՏԱՐԱՆ			ՀՀ ՎԱՅՈՑ ՁՈՐԻ ՄԱՐԶԻ ՍԱՐԱՎԱՆ ՀԱՄԱՅՆՔԻ ԳՅՈՒՂԱՄԻՋՅԱՆ ՃԱՆԱՊԱՐՀՆԵՐԻ ՎԵՐԱՆՈՐՈԳՈՒՄ	ԵՐԵՎԱՆ 2016թ.		
ՆԳճ	Լ.Զգմեչյան			ՓՈՒԼ	ԹԵՐԹ	ԹԵՐԹԵՐ
ՆԱԽԱԳԾԵՑ	Ա.Սամսոնյան		ՃԱՐՏԱՐԱՊԵՏԱՇԻՆԱՐԱՐԱԿԱՆ ՄԱՍ	ԱՆ	10	18
			ԳՅՈՒՂԱՊԵՏԱՐԱՆԻ ՇԵՆՔԻ ԳԼԽԱՎՈՐ ԱՍՏԻՃԱՆԱՎԱՆԴԱԿԻ ԵՐԵՍԱՊԱՏՈՒՄ	ՊԵՏ. ԼԻՑԵՆԶԻԱ N 13944		