
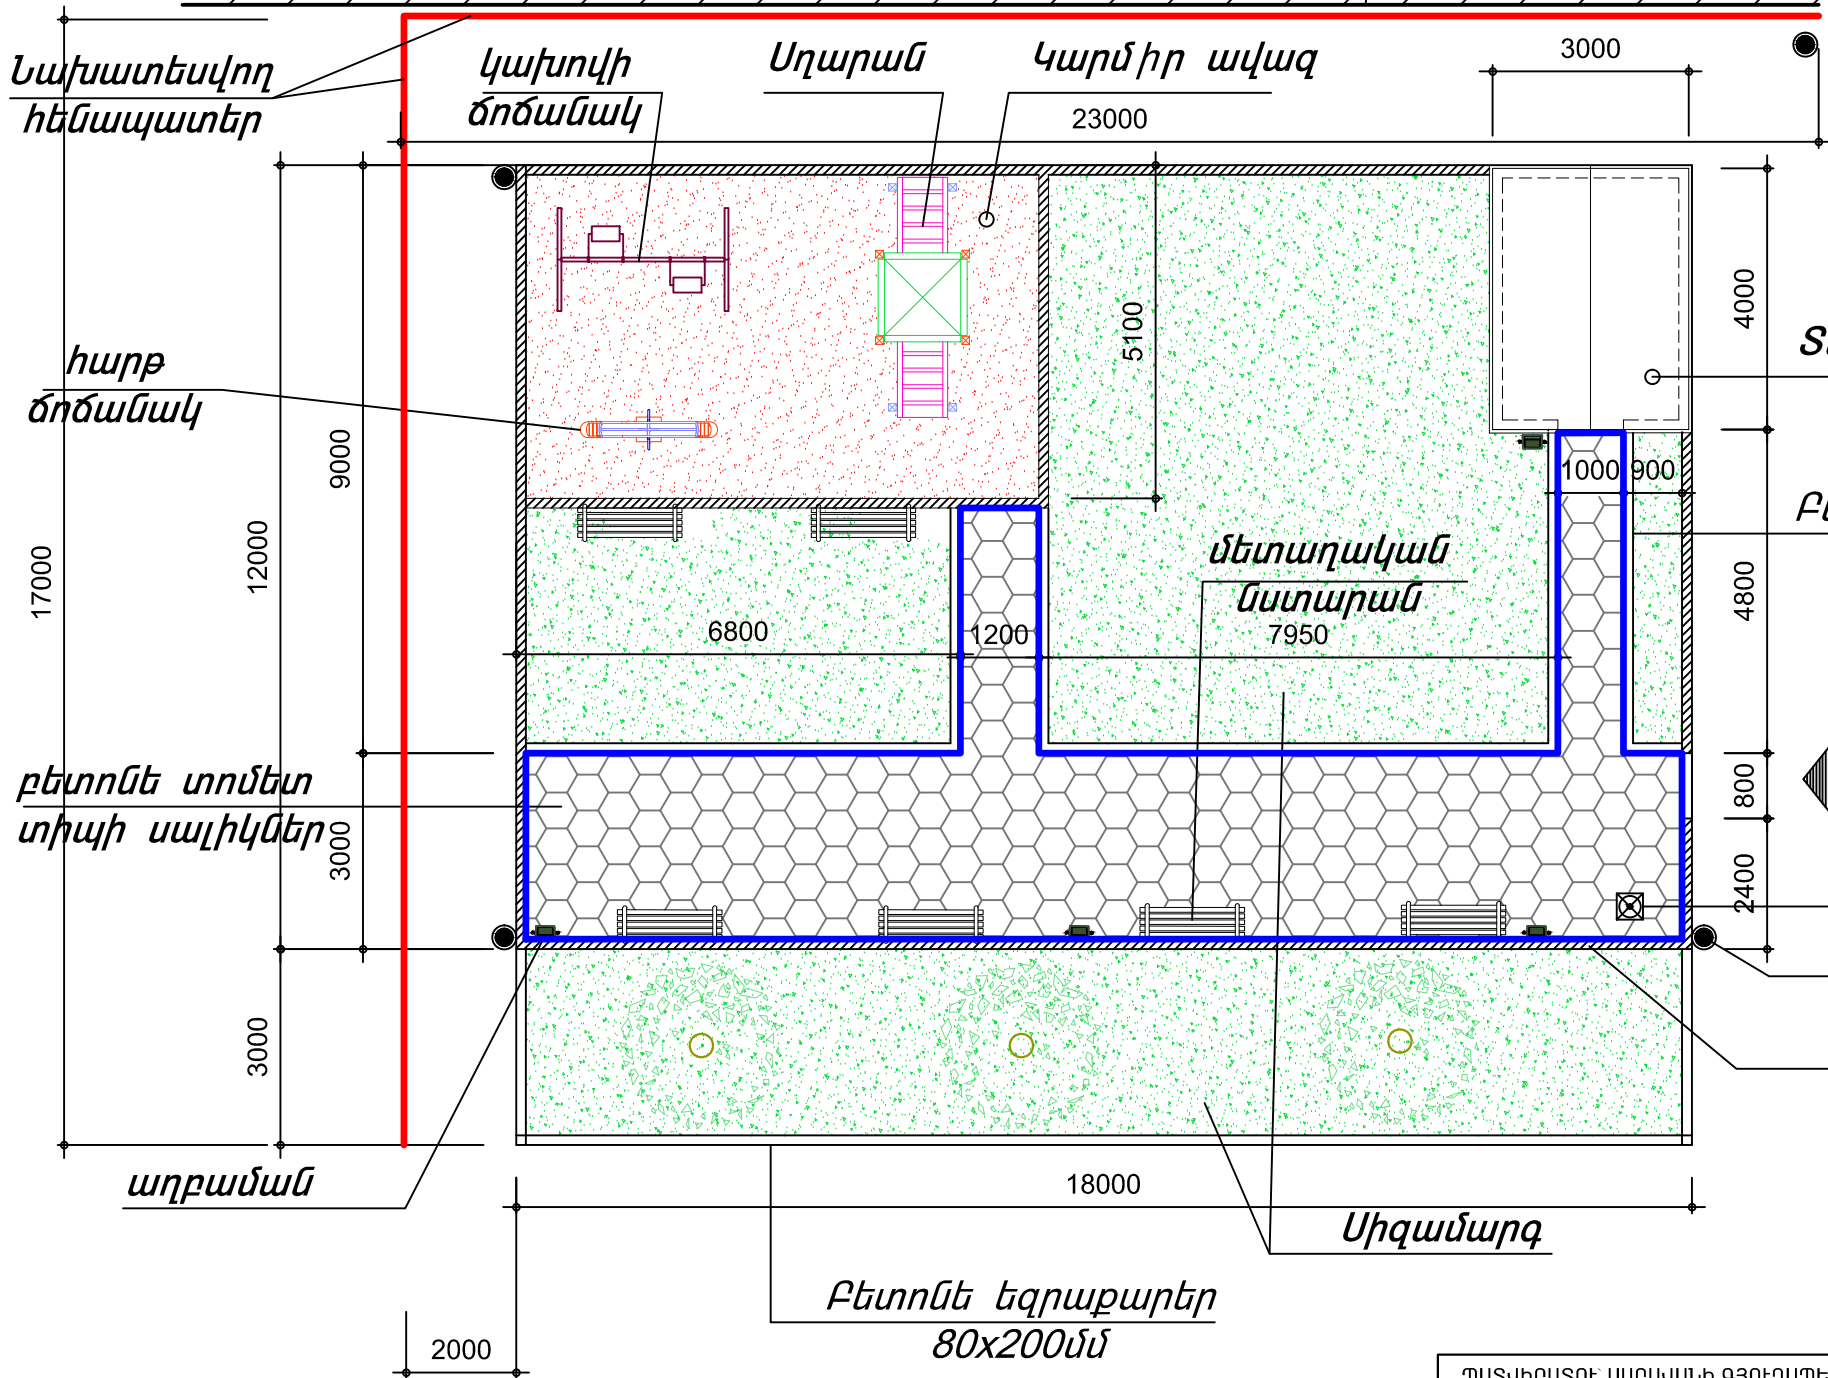


ԽԱՂԱՅՐԱՊԱՐԱԿԻ ՀԱՏԱԿԱԳԻԾ

Գոյություն ունեցող
հենապատ

Քետոնե եզրաքարերի
կտրվածք

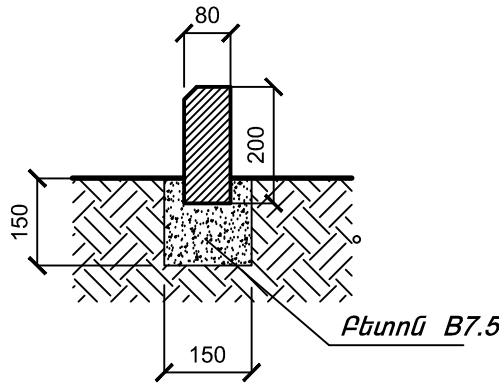

ՊԱՏՎԻՐԱՏՈՒ ՍԱՐԱՎԱՆԻ ԳՅՈՒՂԱԴԵՏԱՐԱՆ			ՀՀ ՎԱՅՈՑ ԶՈՐԻ ՄԱՐԶ, ՍԱՐԱՎԱՆ ՀԱՄԱՅՆՔ, ՆԵՐՉԱՄԱՅՆՔԱՅԻՆ ՃԱՆԱՊԱՐԻ ԱՄՖԱԼՏԱՊԱՏՄԱՆ ԵՎ ԲԱԿԱՅԻՆ ՏԱՐԱԾՔԻ ՎԱՅՄԱԿԵՐՊՈՒՄ			ԵՐԵՎԱՆ 2016թ.		
ՆԳՃ	Լ.ԶԱՄԵՋՅԱՆ					ՓՈՒԼ	ԹԵՐԹ	ԹԵՐԹԵՐ
ՆԱԽԱԳԾԵՑ	Ա.ՊԱՊՈՅԱՆ		ՃԱՐՏԱՐԱՊԵՏԱԾԻՆԱՐԱՐԱԿԱՆ ՄԱՍ			ԱՆ	13	18
			ԽԱՂԱՅՐԱՊԱՐԱԿԻ ՀԱՏԱԿԱԳԻԾ			ԱՄԽԱՆՈՒՄ - ԿՑԻ ՊԵՏ. ԼԻՑԵՆԶԻԱ N 13944		