

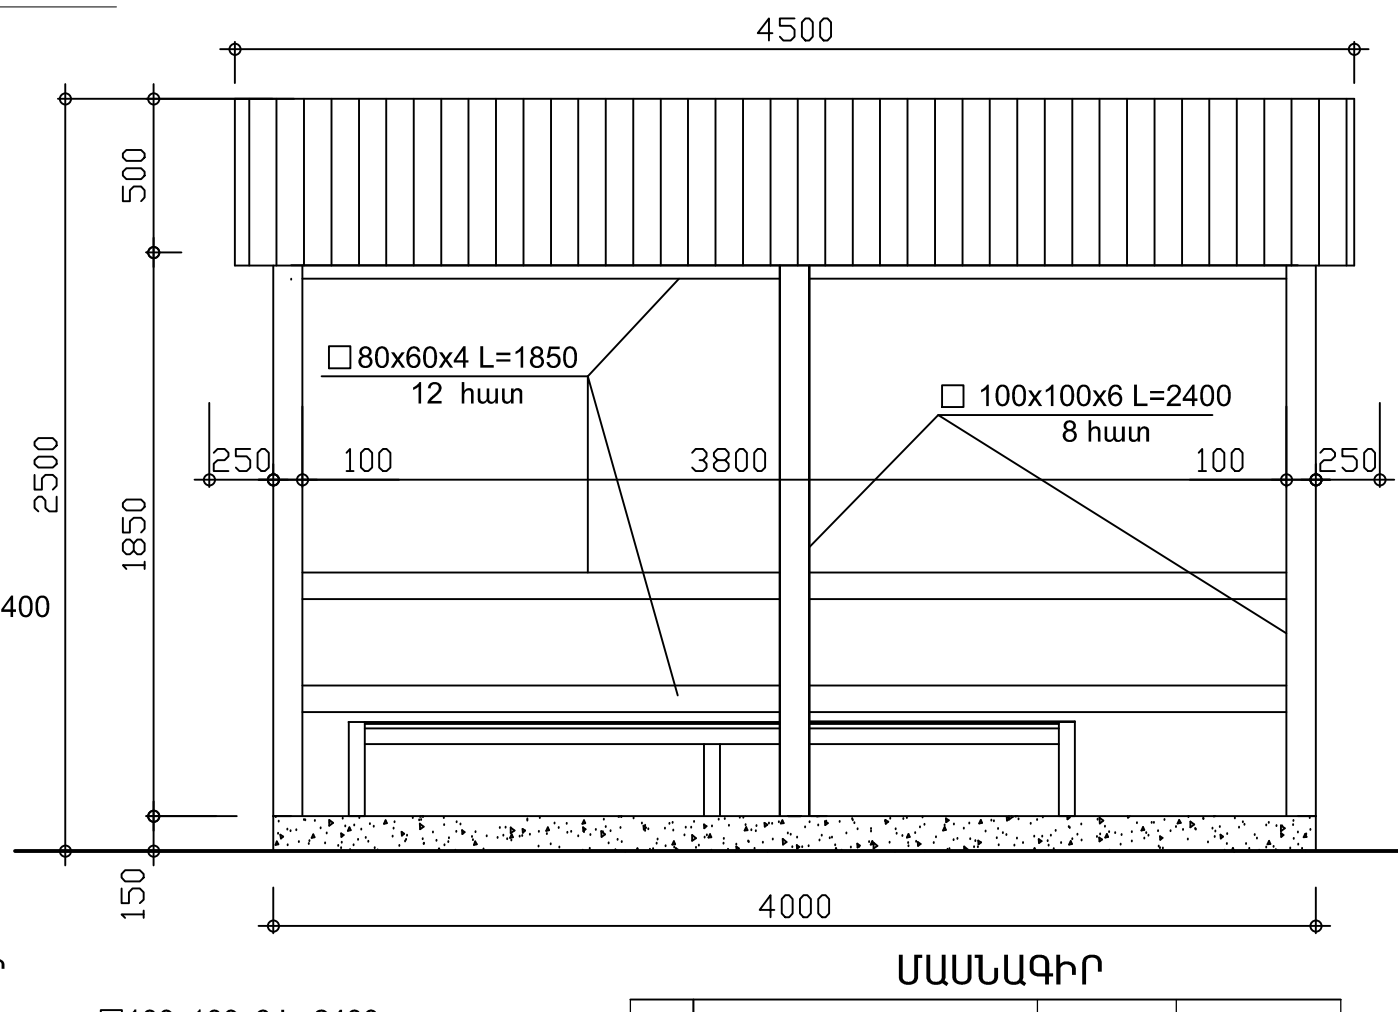


ՃԱԿԱՏՆԵՐ Մ 1:25

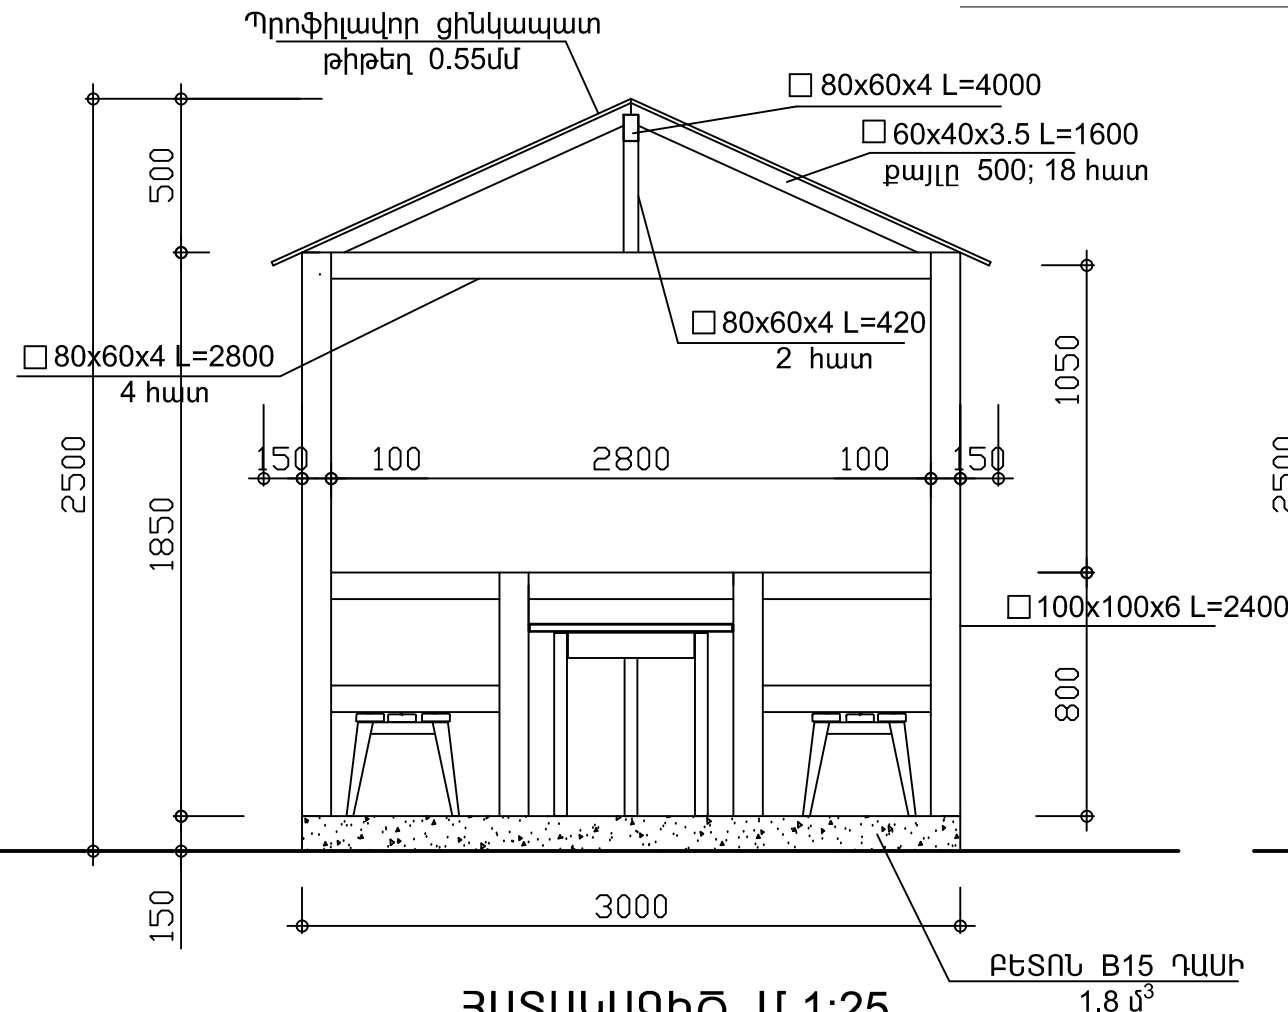

ՀԱՏԱԿԱԳԻԾ Մ 1:25

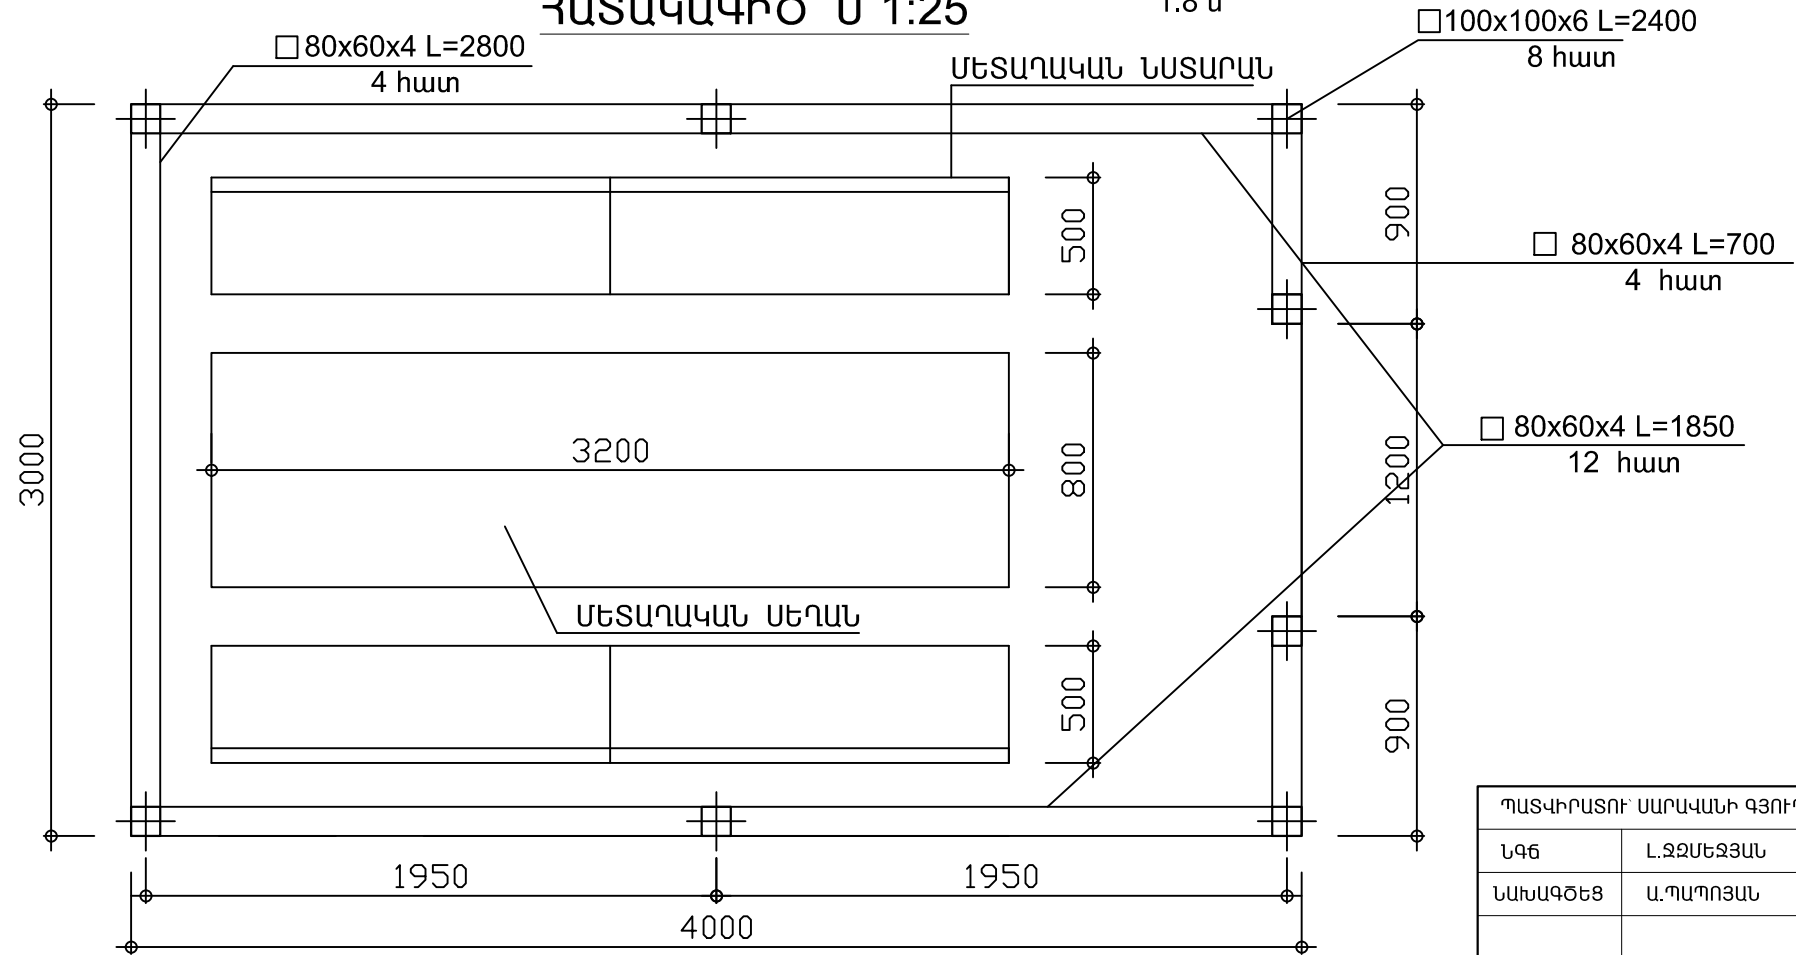

ՄԱՍՆԱԳԻՐ

| N | Անվանում | Քան. | Ընդ.քաշ |
|----|----------------------------------|------|----------|
| 1. | □ 100x100x6 L=2400 | 8 | 339.84կգ |
| 2. | □ 80x60x4 L=2800 | 4 | 92.85կգ |
| 3. | □ 80x60x4 L=1850 | 12 | 184.04կգ |
| 4. | □ 80x60x4 L=700 | 4 | 23.22կգ |
| 5. | □ 80x60x4 L=4000 | 1 | 33.16կգ |
| 6. | □ 80x60x4 L=420 | 2 | 6.97կգ |
| 7. | □ 60x40x3.5 L=1600 | 18 | 147.17կգ |
| 8. | Քետոն B12.5 դասի | | 1.8մ³ |
| 9. | Պրոֆիլավոր ցինկապատ թիթեղ 0.55մմ | | 14.5մ² |
| | | | |
| | | | |

| ՊԱՏԿԻՐԱՏՈՒ ՄԱՐԱԿԱՆԻ ԳՅՈՒՂԱՊԵՏԱՐԱՆ | | | ՀՀ ՎԱՅՈՑ ԶՈՐԻ ՄԱՐԶ, ՄԱՐԱԿԱՆ ՀԱՄԱՅՆՔ, ՆԵՐՀԱՄԱՅՆՔԱՅԻՆ ՃԱՆՊԱՆՈՒԹԻ ԱՄՖԱԼՏԱՊԱՏՄԱՆ ԵՎ ԲԱԿԱՅԻՆ ՏԱՐԱԾՔԻ ԿԱԶՄԱԿԵՐՊՈՒՄ | | | ԵՐԵՎԱՆ 2016թ. | | |
|-----------------------------------|------------|--|--|--|--|---|------|--------|
| ՆԳՑ | Լ.ՋՋՄԵՋՅԱՆ | | | | | ՓՈՒԼ | ԹԵՐԹ | ԹԵՐԹԵՐ |
| ՆԱԽԱԳԾԵՑ | Ա.ՊԱՊՈՅԱՆ | | ՃԱՐՏԱՐԱՊԵՏԱՇԻՆԱՐԱՐԱԿԱՆ ՄԱՍ | | | ԱՆ | 14 | 18 |
| | | | ԶՈՒԹՄԱՐԱՆԻ ՀԱՏԱԿԱԳԻԾ, ՃԱԿԱՏՆԵՐ ՄԱՍՆԱԳԻՐ | | | ԱԽԱՏԱՐԱՆ - ԿՏԻ ՊԵՏ. ԼԻՑԵՆԶԻԱ N 13944 | | |