

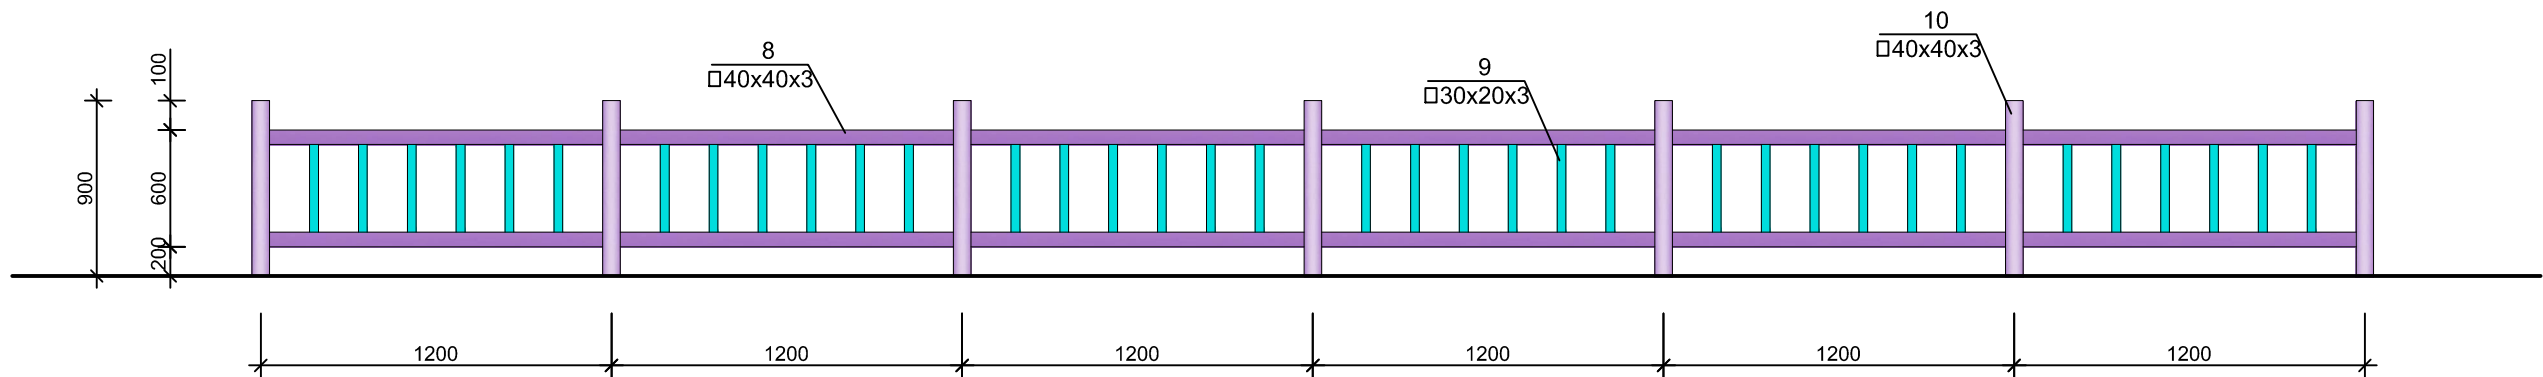


ՄԵՏԱՂԱԿԱՆ ՑԱՆԿԱՊԱՏ Մ 1:25

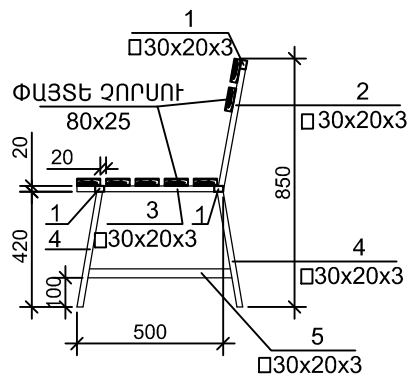


ՆՍՏԱՐԱՆ

1 - 1

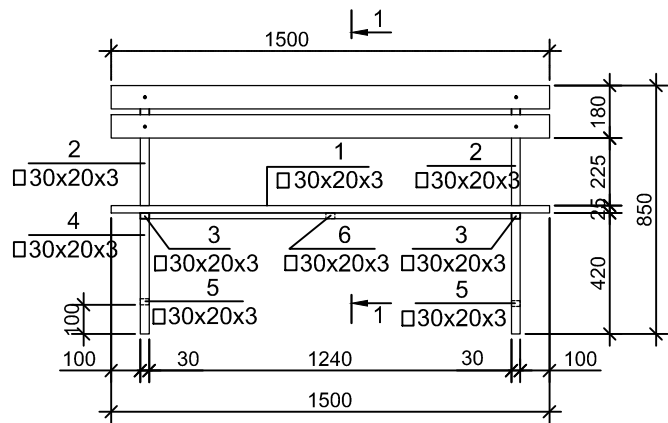

ՀԱՏԱԿԻՆ ՄԻԱՑՄԱՆ ՀԱՆԳՈՒՅՑ

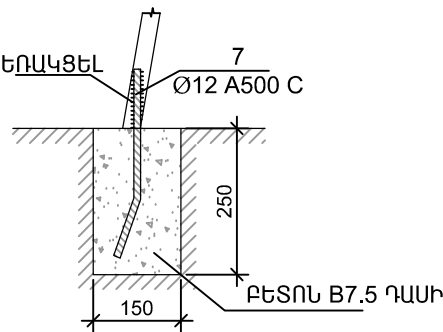

ՄԱՍՆԱԳԻՐ ՄԵԿ ԵԼԵՄԵՆՏԻ ՀԱՄԱՐ  
/ՆՍՏԱՐԱՆ - 6 ՀԱՏ/

Դիրք	Նշանակում	Անվանում	Քան.	Ընդ.քաշ
		ՆՍՏԱՐԱՆ		
1.		□ 30x20x2 L=1240	3	7.71կգ
2.		□ 30x20x3 L=450	2	1.86կգ
3.		□ 30x20x3 L=500	2	2.1կգ
4.		□ 30x20x3 L=400	4	3.3կգ
5.		□ 30x20x3 L=493	2	2.0կգ
6.		□ 30x20x3 L=380	1	0.79կգ
				17.8կգ
7.		Ø12 A500 C L=350	4	1.3կգ
	ՓԱՅՏԵ ԶՈՐՍՈՒ	□ 80x25 L=1500	7	0.03մ³
		ԲԵՏՈՆ B7.5 ԴԱՄԻ		0.02մ³

ՄԱՍՆԱԳԻՐ  
/ՑԱՆԿԱՊԱՏ - 52 ԳԾՄ/

Դիրք	Նշանակում	Անվանում	Քան.	Ընդ.քաշ
		ՑԱՆԿԱՊԱՏ		
8.		□ 40x40x3 ՏL=52000	2	461.8կգ
9.		□ 30x20x3 L=520	276	297.1կգ
10.		□ 40x40x3 L=1100	47	229.5կգ
		ԲԵՏՈՆ B7.5 ԴԱՄԻ		0.31մ³

ՊԱՏՎԻՐԱՏՈՒ ՍԱՐԱԿԱՆԻ ԳՅՈՒՂԱՊԵՏԱՐԱՆ			ԵՐԵՎԱՆ 2016թ.		
ՆԳԶ	Լ.ՋԶՄԵՋՅԱՆ		ՆԵՐՀԱՄԱՅՆՔԱՅԻՆ ԸՆԴՀԱՆՈՒՐ ԿԱՆԱԿԱՆԱՅՈՒՄԻ ՄԱՍԻՆ ԵՎ ԲԱԿԱՅԻՆ ՏԱՐԱԾՔԻ ԿԱԶՄԱԿԵՐՊՈՒՄ		
ՆԱԽԱԳԾԵՑ	Ա.ՊԱՊՈՅԱՆ		ՃԱՐՏԱՐԱՊԵՏԱԾԻՆԱՐԱՐԱԿԱՆ ՄԱՍ	ՓՈՒԼ	ԹԵՐԹ
			ՑԱՆԿԱՊԱՏ Մ1/25, ՆՍՏԱՐԱՆ Մ1/25	ԱՆ	16
				ԹԵՐԹԵՐ	18