


Ե/ԲԵՏՈՆԵ ՀԵՆԱՊԱՏ

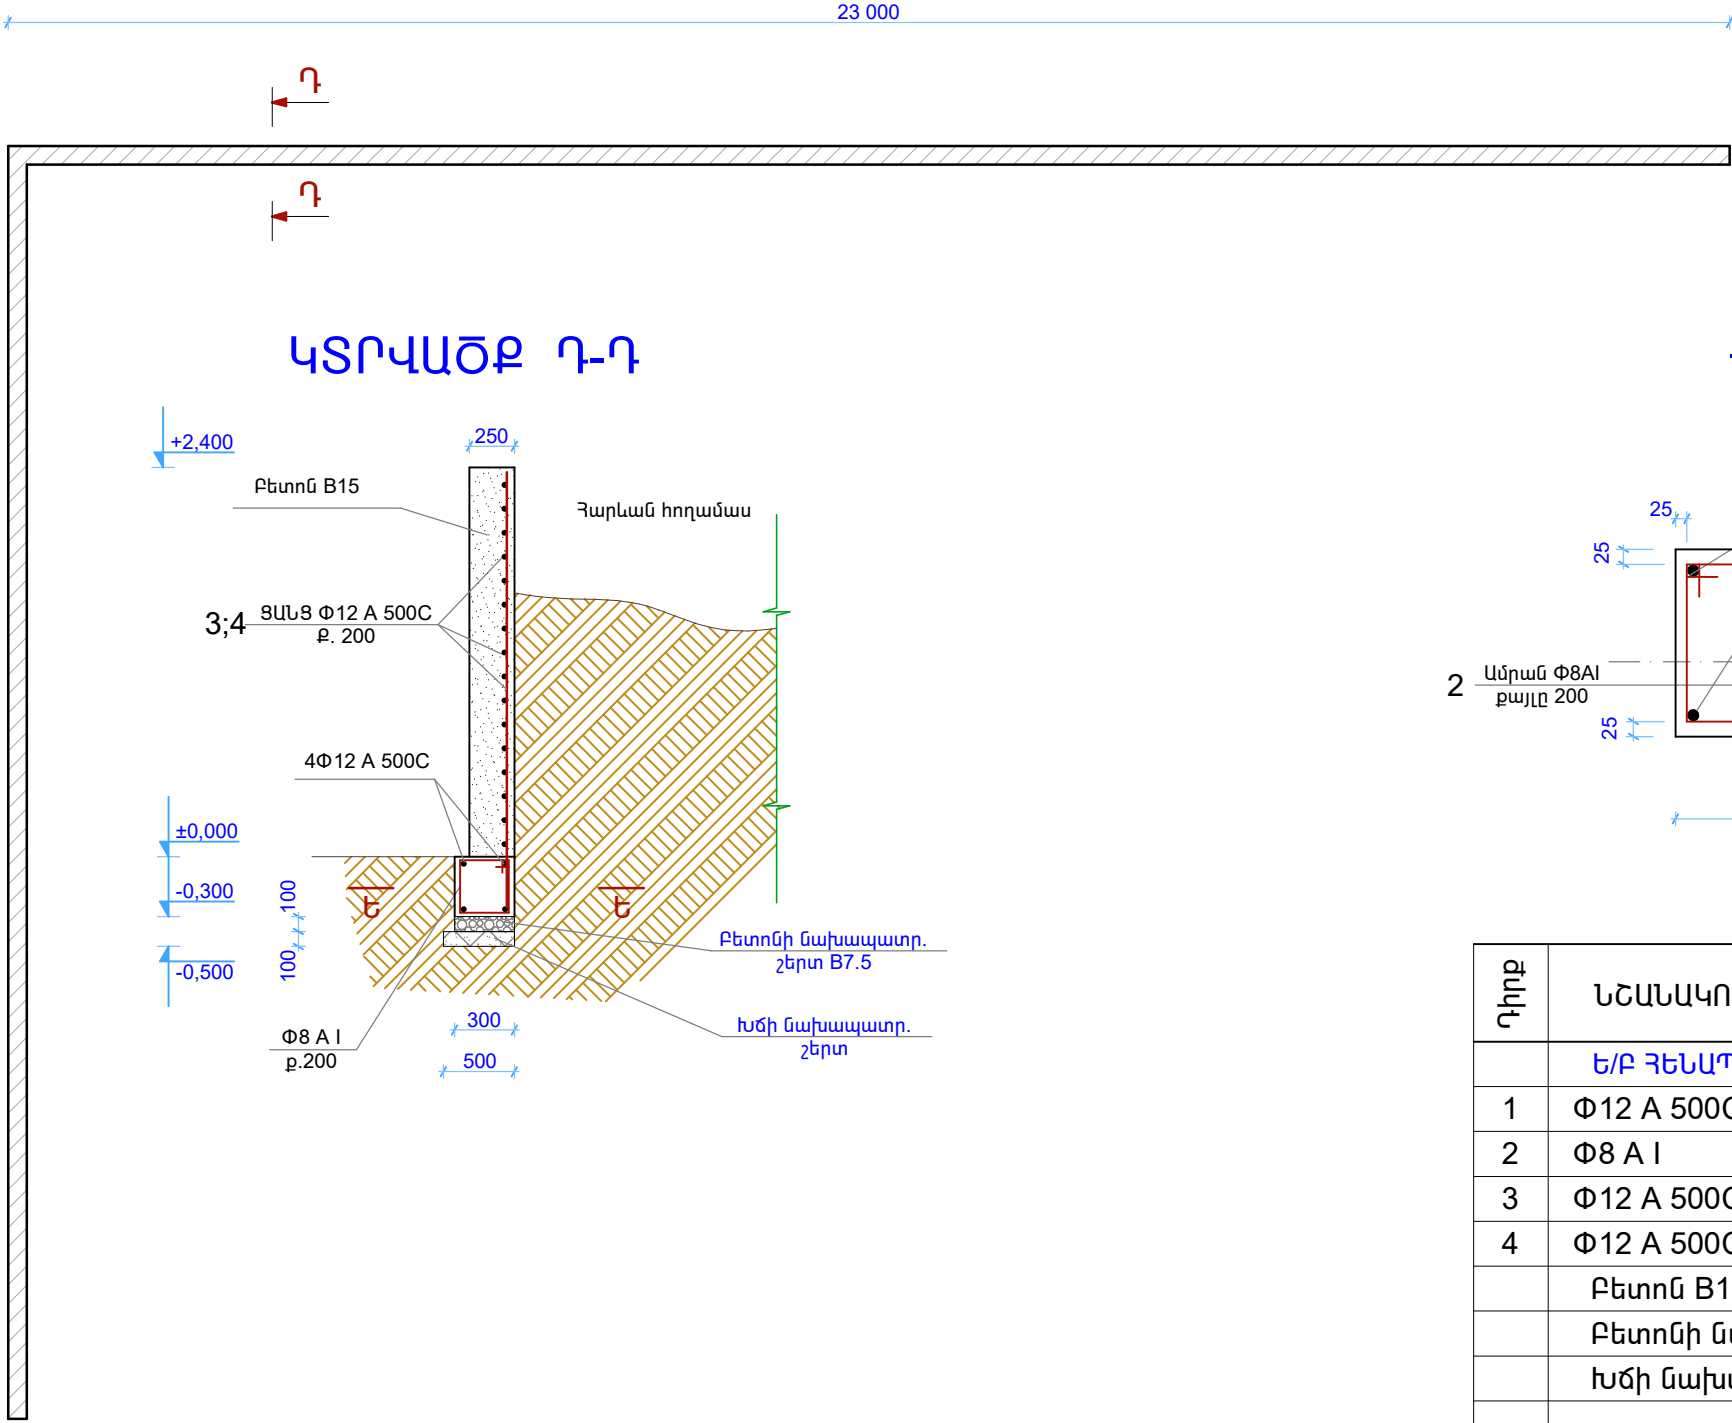

Դիրք	ՆՇԱՆԱԿՈՒՄԸ	Քանակ հատ	1 մ-ի քաշը կգ	1 հատի քաշը կգ	Ընդհ. քաշը կգ
	Ե/Բ ՀԵՆԱՊԱՏ				
1	Φ12 A 500C l=40000	4	0.888	35,51	142,05
2	Φ8 A I l=1200	200	0.395	0,474	94,7
3	Φ12 A 500C l=40000	12	0.888	35,51	426,15
4	Φ12 A 500C l=2700	200	0.888	2,397	479,4
	Բետոն B15 դասի			27,6 մ³	
	Բետոնի մախ. շերտ B7.5 10սմ			1,2 մ³	
	Խճի մախապատ. շերտ 10սմ			2,0 մ³	

ՊԱՏՎԻՐԱՏՈՒՄ՝ ՍԱՐԱՎԱՆԻ ԳՅՈՒՐԱՊԵՏԱՐԱՆ			ՀՀ ՎԱՅՈՑ ԶՈՐԻ ՄԱՐԶԻ ՍԱՐԱՎԱՆ ՀԱՄԱՅՆՔԻ ԳՅՈՒՐԱՄԻՋՅԱՆ ՃԱՆԱՊԱՐՀՆԵՐԻ ՎԵՐԱՆՈՐԴՈՒՄ			ԵՐԵՎԱՆ 2016թ.		
ՆԳՑ	Լ.Զգնեջյան					ՓՈՒԼ	ԹԵՐԹ	ԹԵՐԹԵՐ
ՆԱԽԱԳԾԵՑ	Ա.Սամոնյան		ՃԱՐՏԱՐԱՊԵՏԱՇԽԱՐԱՐԱԿԱՆ ՄԱՍ			ԱՆ	18	18
			Ե/ԲԵՏՈՆԵ ՀԵՆԱՊԱՏ					
						ՊԵՏ. ԼԻՑԵՆԶԻԱ N 13944		