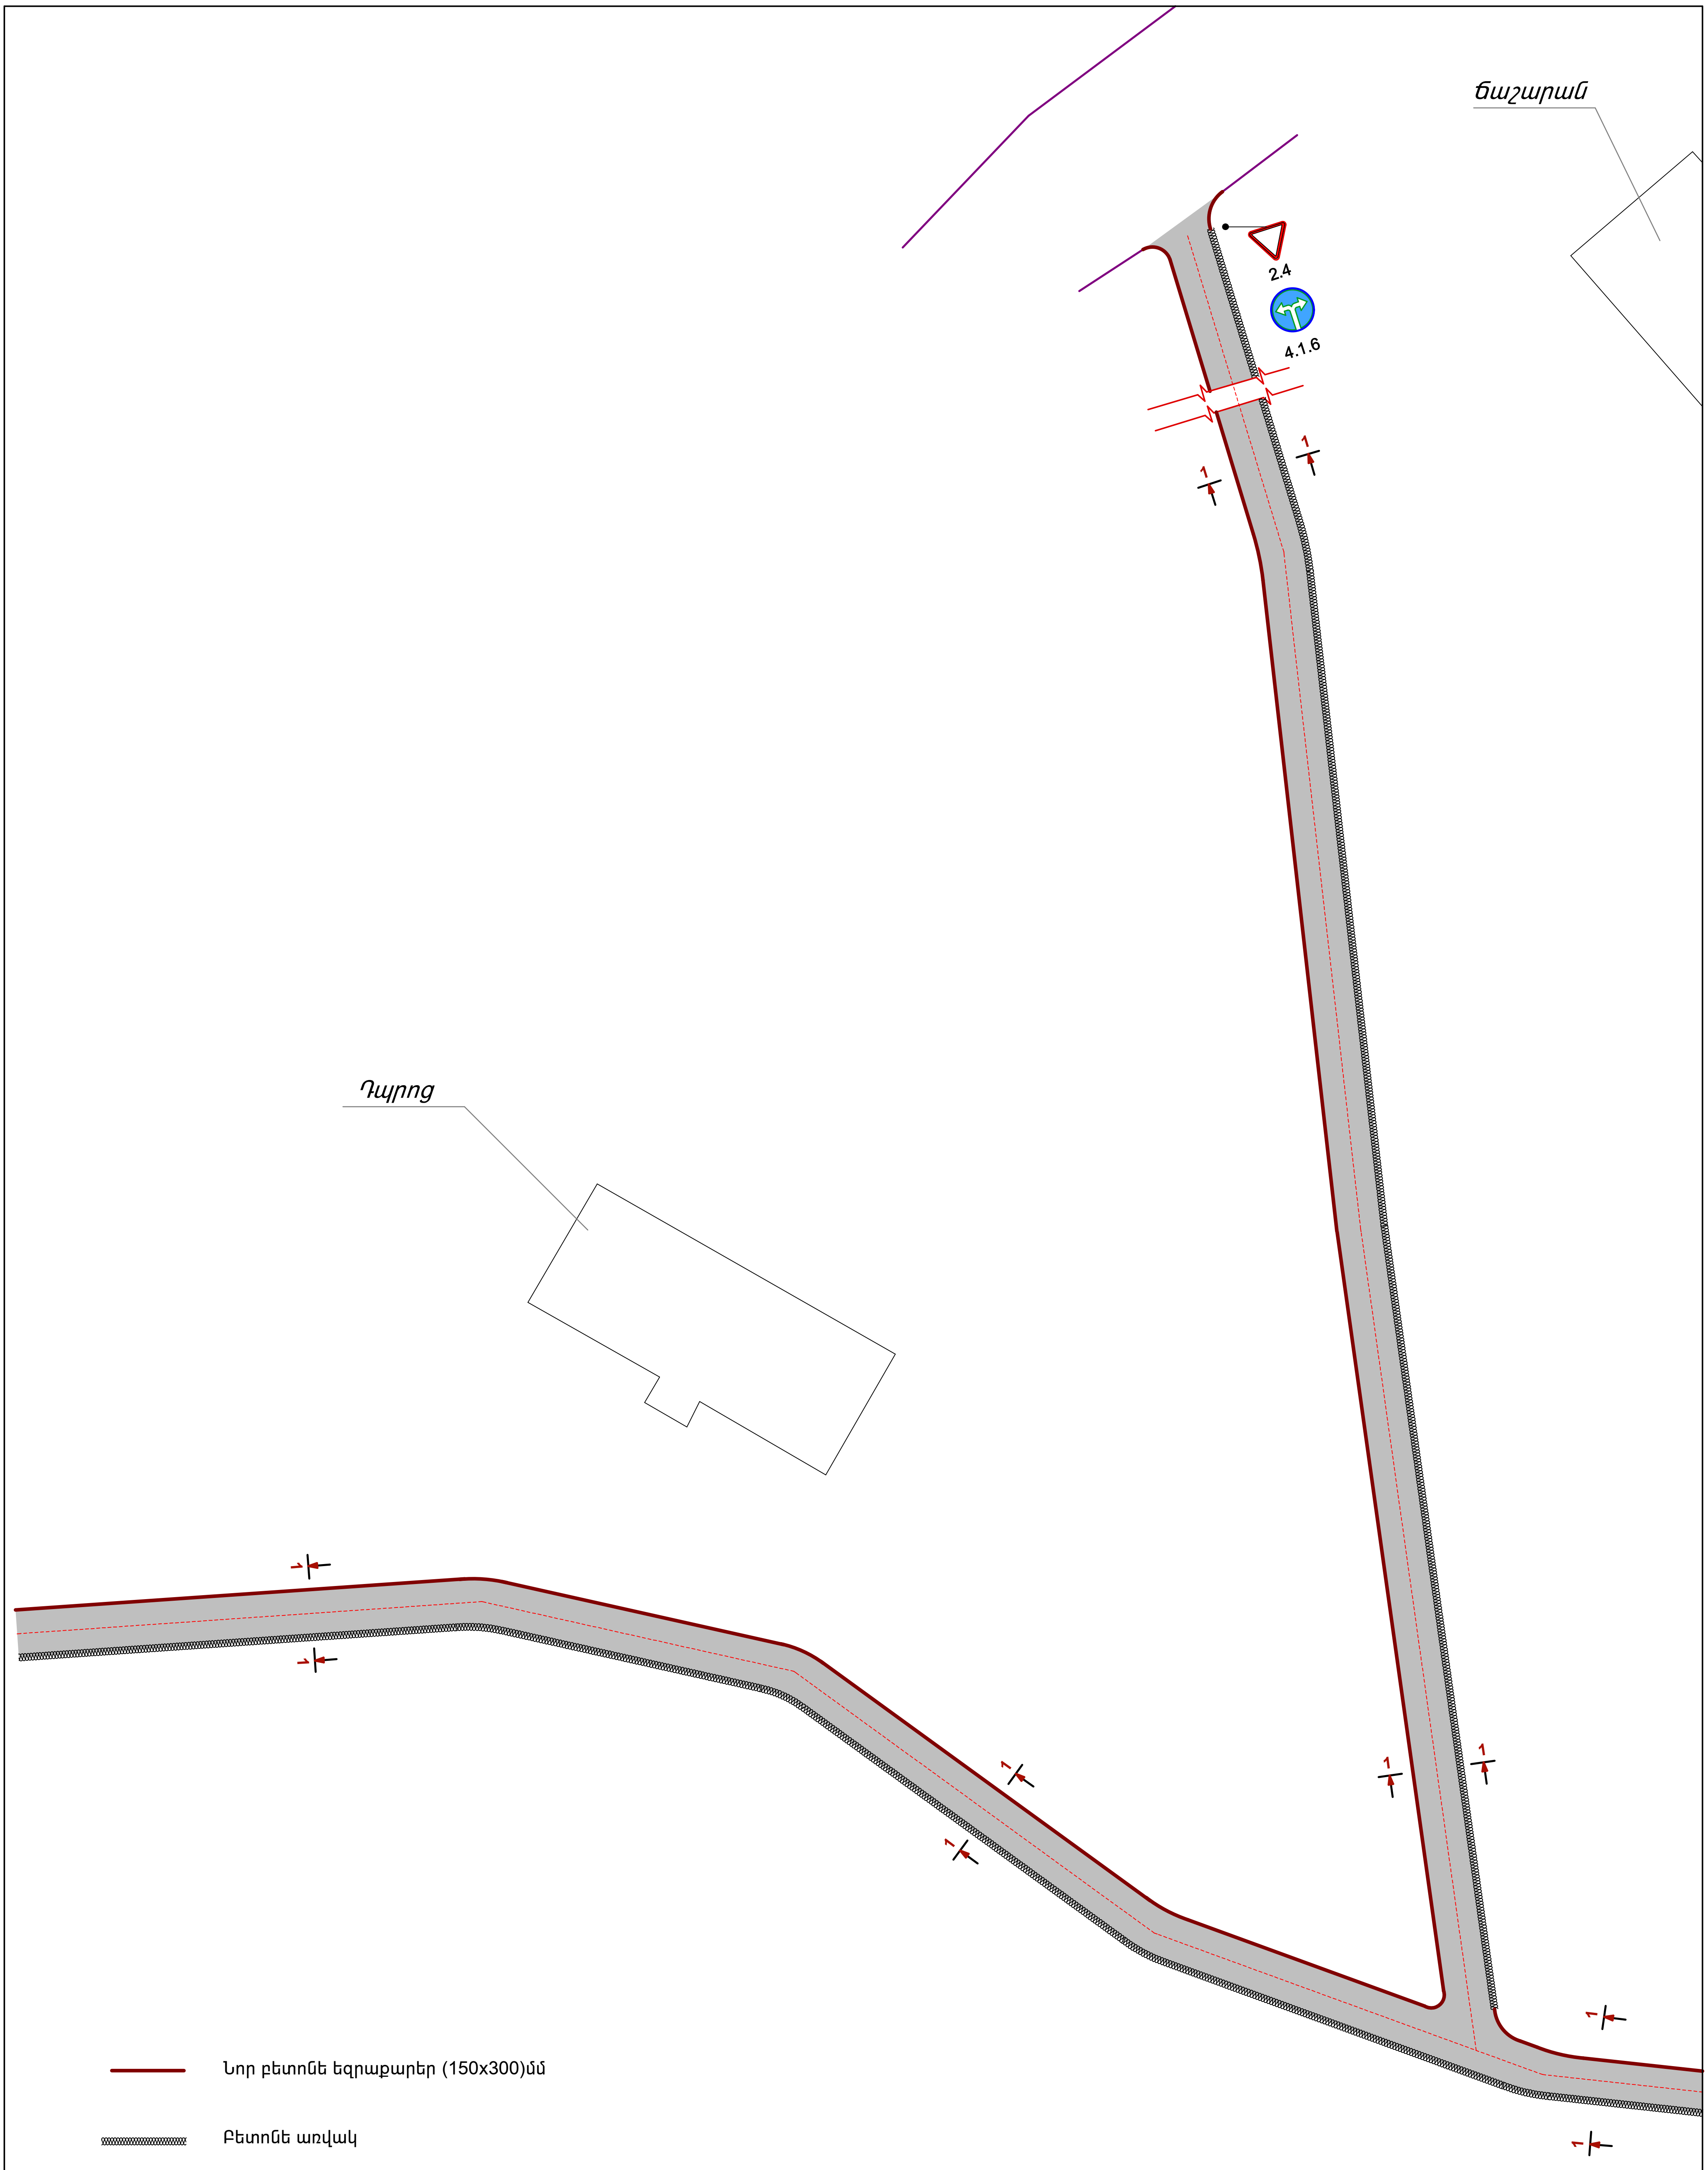

▬ Նոր բետոնե եզրաքարեր (150x300)մմ

▨ Բետոնե առվակ

ՊԱՏՎԻՐԱՏՈՒ՝ ՍԱՐԱՎԱՆԻ ԳՅՈՒՂԱՊԵՏԱՐԱՆ			ՀՀ ՎԱՅՈՑ ՁՈՐԻ ՄԱՐԶԻ ՍԱՐԱՎԱՆ ՀԱՄԱՅՆՔԻ ԳՅՈՒՂԱՄԻՋՅԱՆ ՃԱՆԱՊԱՐՀՆԵՐԻ ՎԵՐԱՆՈՐՈԳՈՒՄ	ԵՐԵՎԱՆ 2016թ.		
ՆԳՃ	Լ.Ձգմեջյան			ՓՈՒԼ	ԹԵՐԹ	ԹԵՐԹԵՐ
ՆԱԽԱԳԾԵՑ	Ա.Սամսոնյան		ՃԱՐՏԱՐԱՊԵՏԱՇԻՆԱՐԱՐԱԿԱՆ ՄԱՍ	ԱՆ	7	18
			ՍԱՐԱՎԱՆ ՀԱՄԱՅՆՔԻ ԳՅՈՒՂԱՄԻՋՅԱՆ ՃԱՆԱՊԱՐՀՆԵՐԻ ՀԱՏԱԿԱԳԻԾ Մ1:500	ՊԵՏ. ԼԻՑԵՆԶԻԱ N 13944		