ԳԼԽԱՎՈՐ ՀԱՏԱԿԱԳԻԾ
Մ 1:250

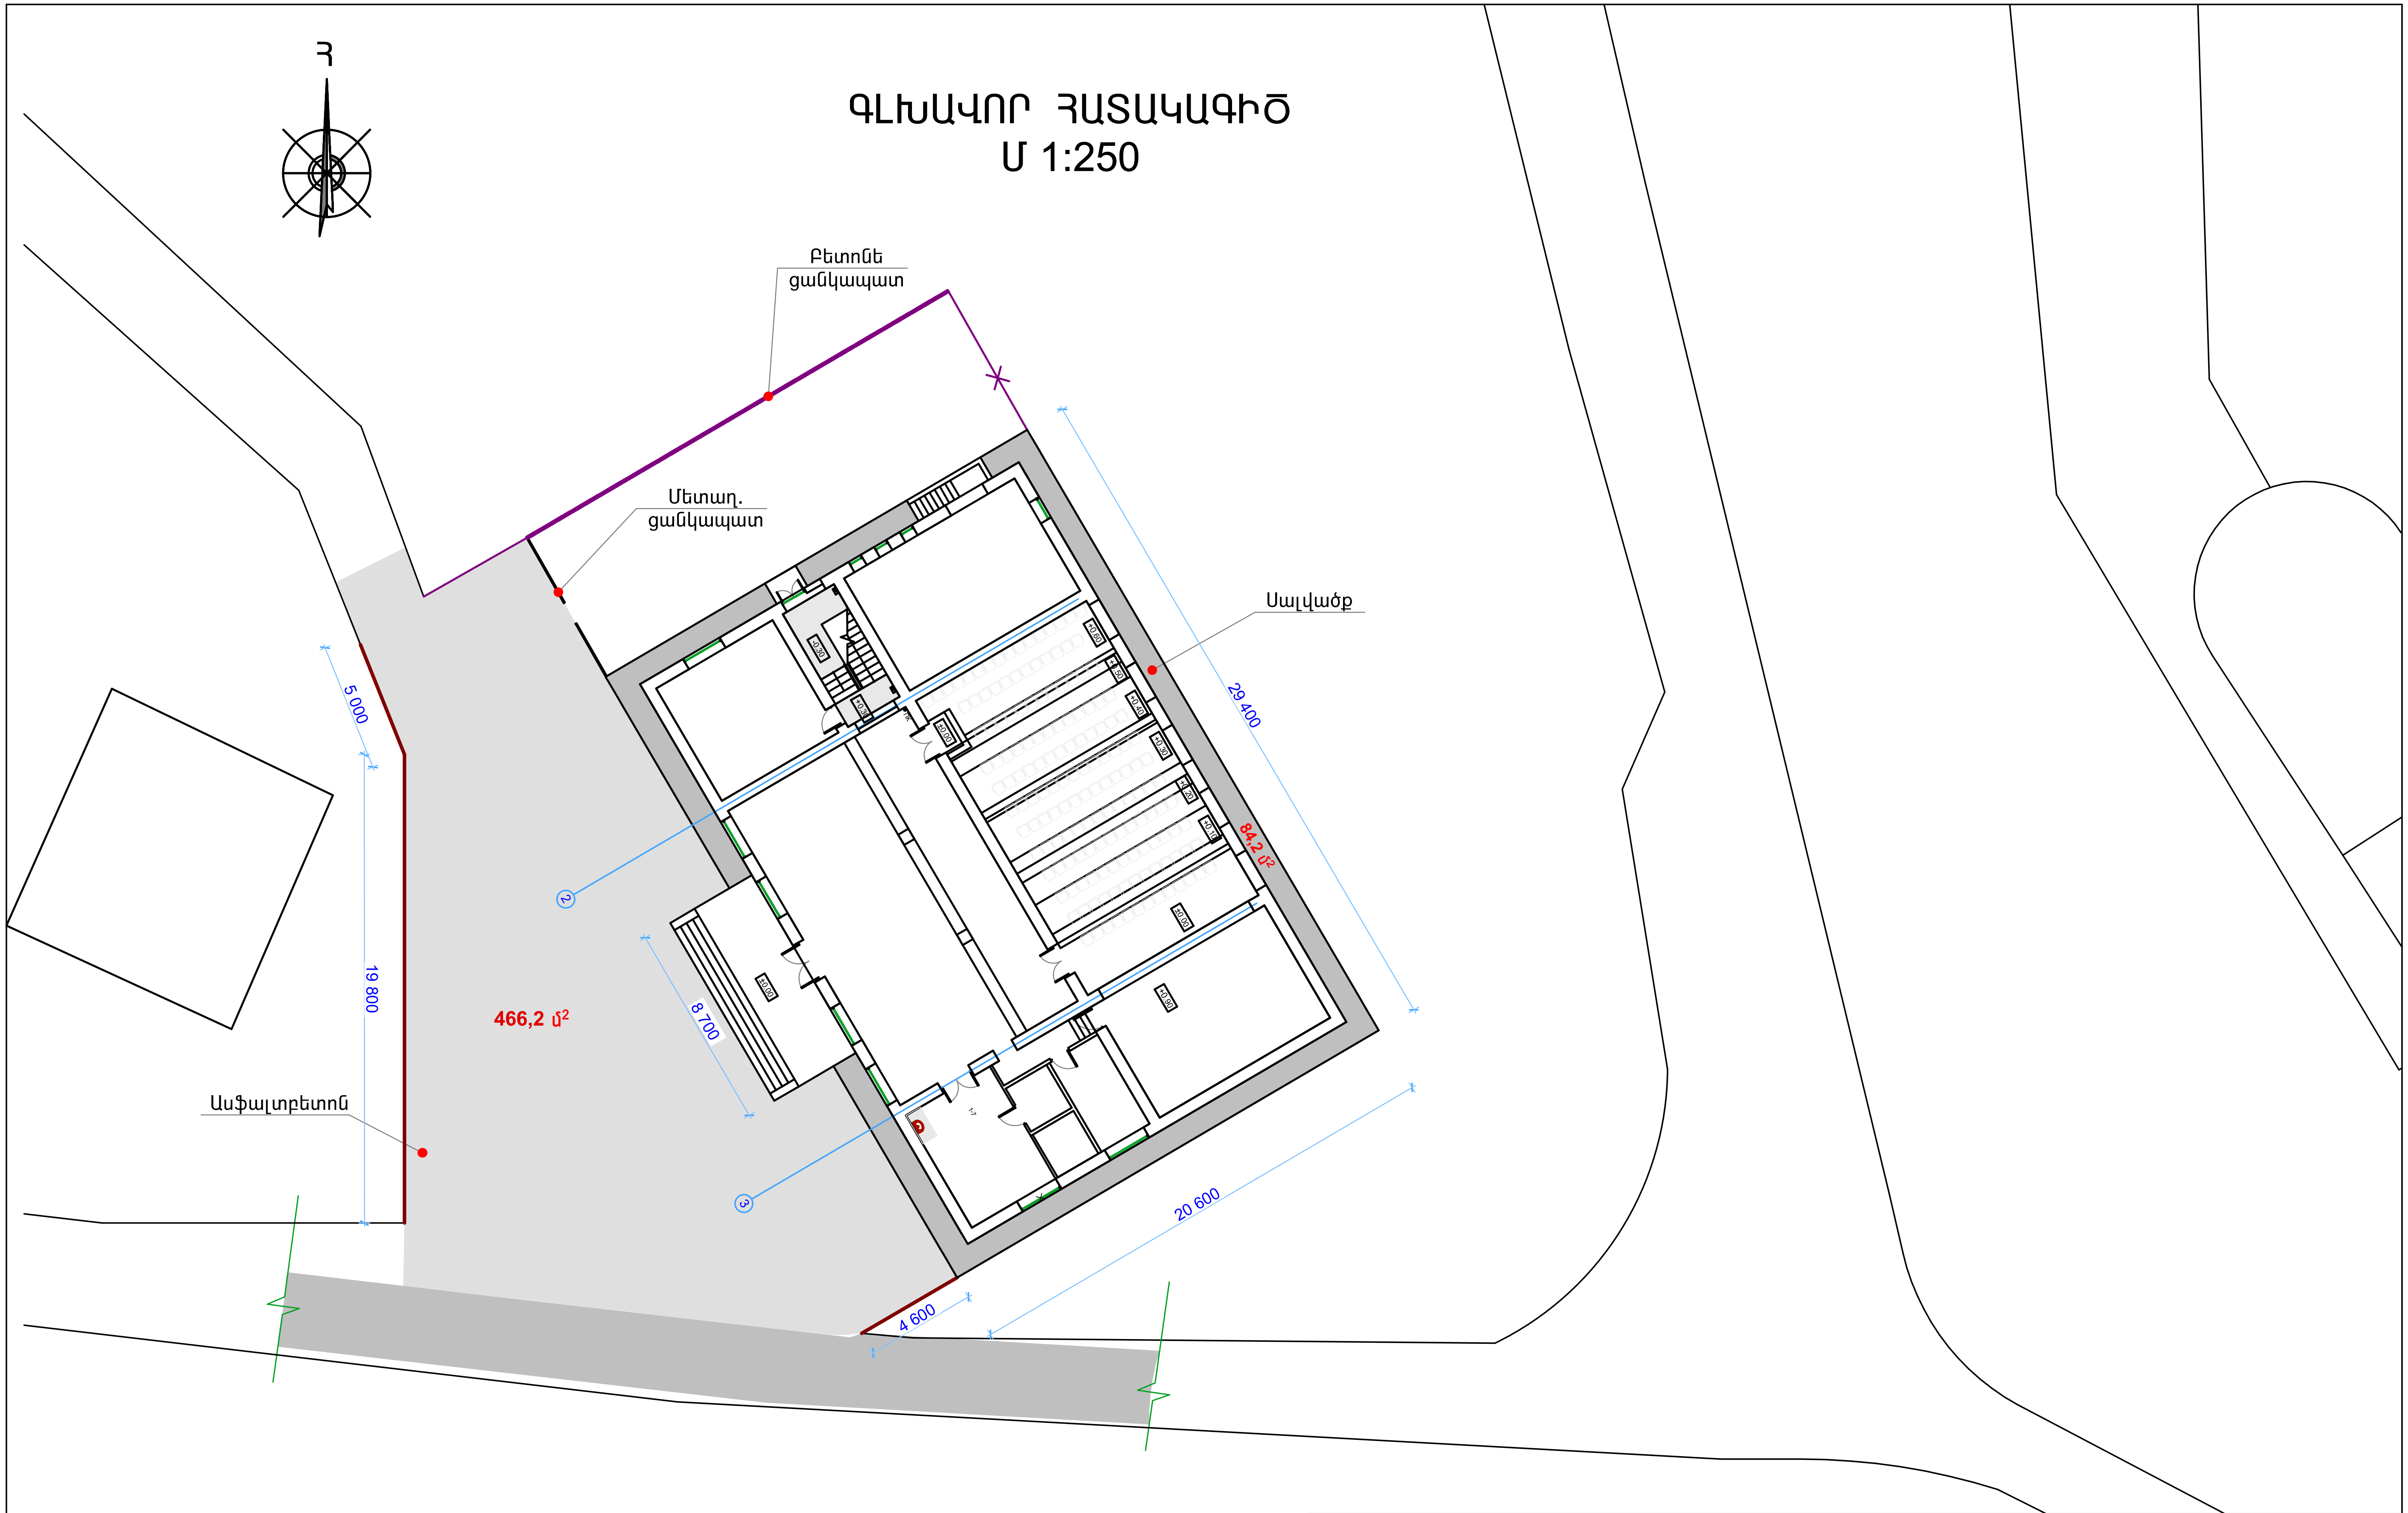
Հ
Բետոնե ցանկապատ
Մետաղ. ցանկապատ
Սալվածք
Ասֆալտբետոն
466,2 մ²
84,2 մ²
5 000
19 800
8 700
29 400
20 600
4 600
2
3
-0.30
+0.30
±0.00
+0.60
+0.50
+0.40
+0.30
+0.20
+0.10
±0.00
+0.90
±0.00
1-7

— Նոր բետոնե եզրաքարեր (150x300)մմ

ՊԱՏՎԻՐԱՏՈՒ՝ ՍԱՐԱՎԱՆԻ ԳՅՈՒՂԱՊԵՏԱՐԱՆ			ՀՀ ՎԱՅՈՑ ՁՈՐԻ ՄԱՐԶԻ ՍԱՐԱՎԱՆ ՀԱՄԱՅՆՔԻ ԳՅՈՒՂԱՄԻՋՅԱՆ ՃԱՆԱՊԱՐՀՆԵՐԻ ՎԵՐԱՆՈՐՈԳՈՒՄ	ԵՐԵՎԱՆ 2016թ.		
ՆԳճ	Լ.Զզմեջյան			ՓՈՒԼ	ԹԵՐԹ	ԹԵՐԹԵՐ
ՆԱԽԱԳԾԵՑ	Ա.Սամսոնյան		ՃԱՐՏԱՐԱՊԵՏԱՇԻՆԱՐԱՐԱԿԱՆ ՄԱՍ	ԱՆ	8	18
			ԳՅՈՒՂԱՊԵՏԱՐԱՆԻ ՏԱՐԱԾՔԻ ԲԱՐԵԿԱՐԳՈՒՄ	ԱՌՔԸՆԹԵՑ-ԿՏՓ ՊԵՏ. ԼԻՑԵՆԶԻԱ N 13944		