




ԿՏՐՎԱԾՔ 1-1

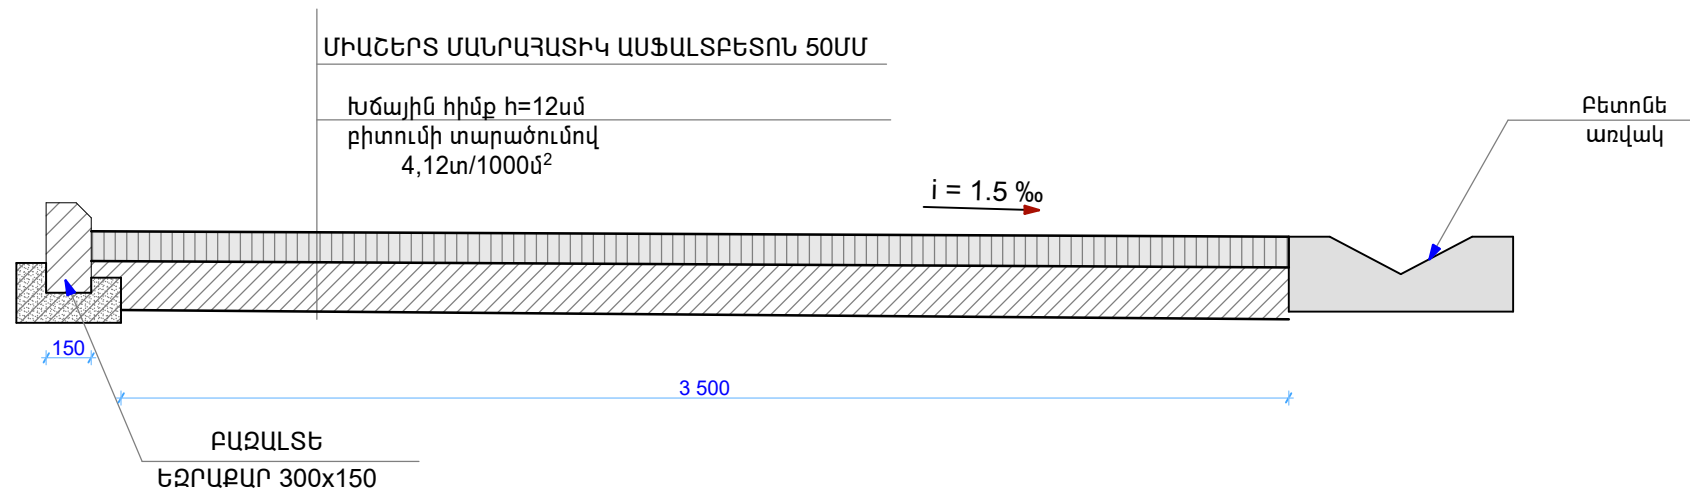

ՍԱԼՎԱԾՔ

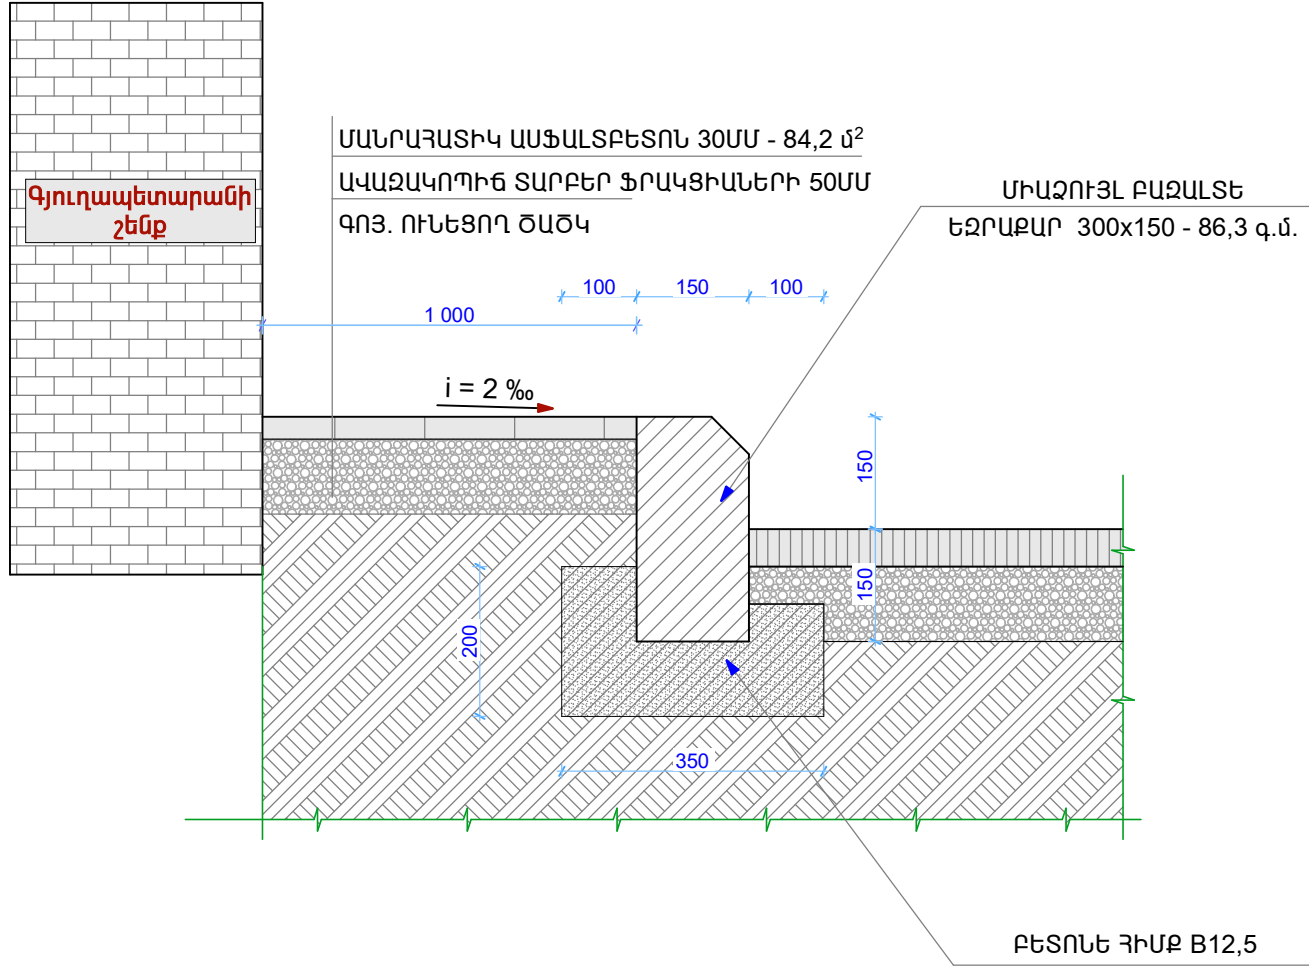

ԲԱԶԱԼՏԵ ԵԶՐԱՔԱՐ

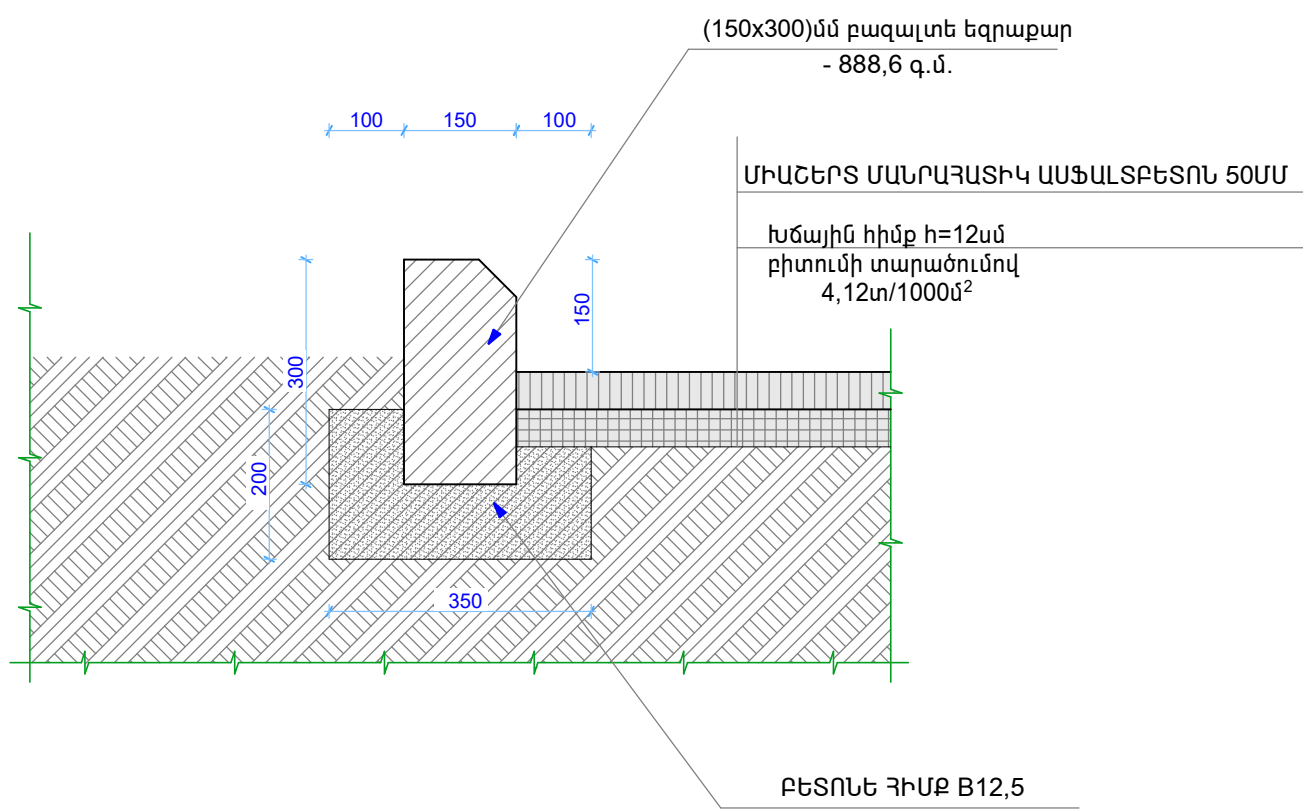

ՊԱՏՎԻՐԱՏՈՒՄ՝ ՍԱՐԱՎԱՆԻ ԳՅՈՒՂԱՊԵՏԱՐԱՆ			ՀՀ ՎԱՅՈՑ ԶՈՐԻ ՄԱՐԶԻ ՍԱՐԱՎԱՆ ՀԱՄԱՅՆՔԻ ԳՅՈՒՂԱՄԻՋՅԱՆ ՃԱՆԱՊԱՐՅՆԵՐԻ ՎԵՐԱՆՈՐՈԳՈՒՄ			ԵՐԵՎԱՆ 2016թ.		
ՆԳՏ	Լ.Զգմեջյան		ՃԱՐՏԱՐԱՊԵՏԱՇԽԱՐԱՐԱԿԱՆ ՄԱՍ			ՓՈՒԼ	ԹԵՐԹ	ԹԵՐԹԵՐ
ՆԱԽԱԳԾԵՑ	Ա.Սամսոնյան					ԱՆ	9	18
			ԿՏՐՎԱԾՔ 1-1; ՍԱԼՎԱԾՔ			ԱՄԽԱՆԻՍ-ԿՏԻ		
						ՊԵՏ. ԼԻՑԵՆԶԻԱ N 13944		