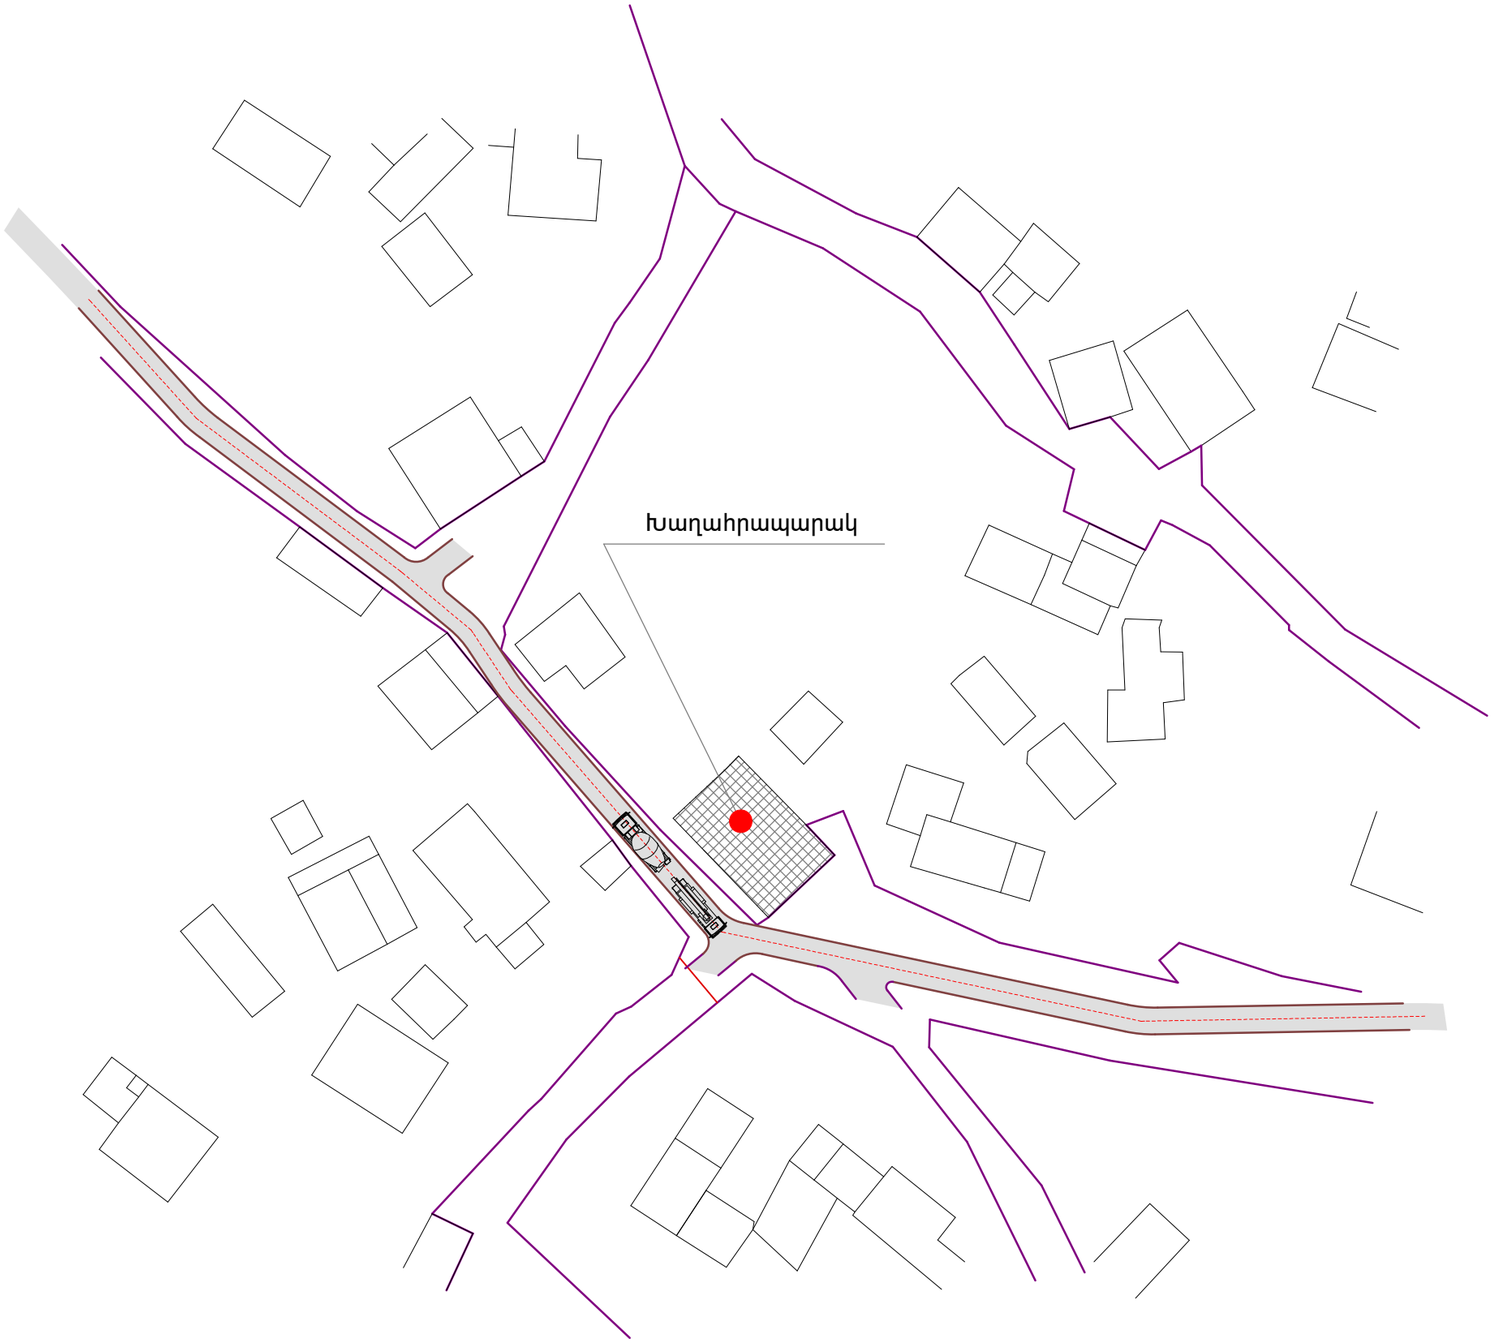

ԲԱՐՁՐԱՑՄԱՆ ՍԽԵՄԱՆԵՐ

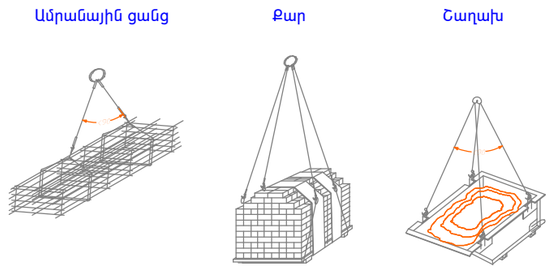

ԲԱՑԱՏՐԱԳԻՐ

1. Մինչ շին. աշխատանքների սկիզբը անհրաժեշտ է իրականացնել՝
- շին. հրապարակի պլանավորում,առանցքների նշահարում,
գրունտի մշակում, իրականացնել ներհրապարակային
կոմունիկացիաները և տարածքի պարսպապատումը:
2. Փայտանյութը և ամրանային պատրաստի կարկասները
շին. հրապարակ են բերվում անհրաժեշտության դեպքում:
3. Խաղահրապարակի կառուցման մոնտաժային աշխատանքները կատարվում
են ավտոկռունկի միջոցով: Շինմոնտաժային աշխատանքները իրականացնել
աշխատանքային նախագծի գծագրերի պահանջներին համապատասխան:

ՊԱՏՎԻՐԱՏՈՒ՝ ՍԱՐԱՎԱՆԻ ԳՅՈՒՂԱՊԵՏԱՐԱՆ			ՀՀ ՎԱՅՈՑ ՁՈՐԻ ՄԱՐԶԻ ՍԱՐԱՎԱՆ ՀԱՄԱՅՆՔԻ ԳՅՈՒՂԱՄԻՋՅԱՆ ՃԱՆԱՊԱՐՀՆԵՐԻ ՎԵՐԱՆՈՐՈԳՈՒՄ	ԵՐԵՎԱՆ 2016թ.		
ՆԳԵ	Լ.Զզմեջյան			ՓՈՒԼ	ԹԵՐԹ	ԹԵՐԹԵՐ
ՆԱԽԱԳԾԵՑ	Ա.Սամսոնյան			ԱՆ	ՇՀ-1	
			ՇԻՆԱՐԱՐԱԿԱՆ ՀՐԱՊԱՐԱԿԻ ԿԱԶՄԱԿԵՐՊՄԱՆ ՆԱԽԱԳԻԾ Մ1:100	ԼԱԼԻՏԼԻԹԼԻՑ-ԿՅՖ ՊԵՏ. ԼԻՑԵՆԶԻԱ N 13944		