PRODUCED BY AN AUTODESK EDUCATIONAL PRODUCT

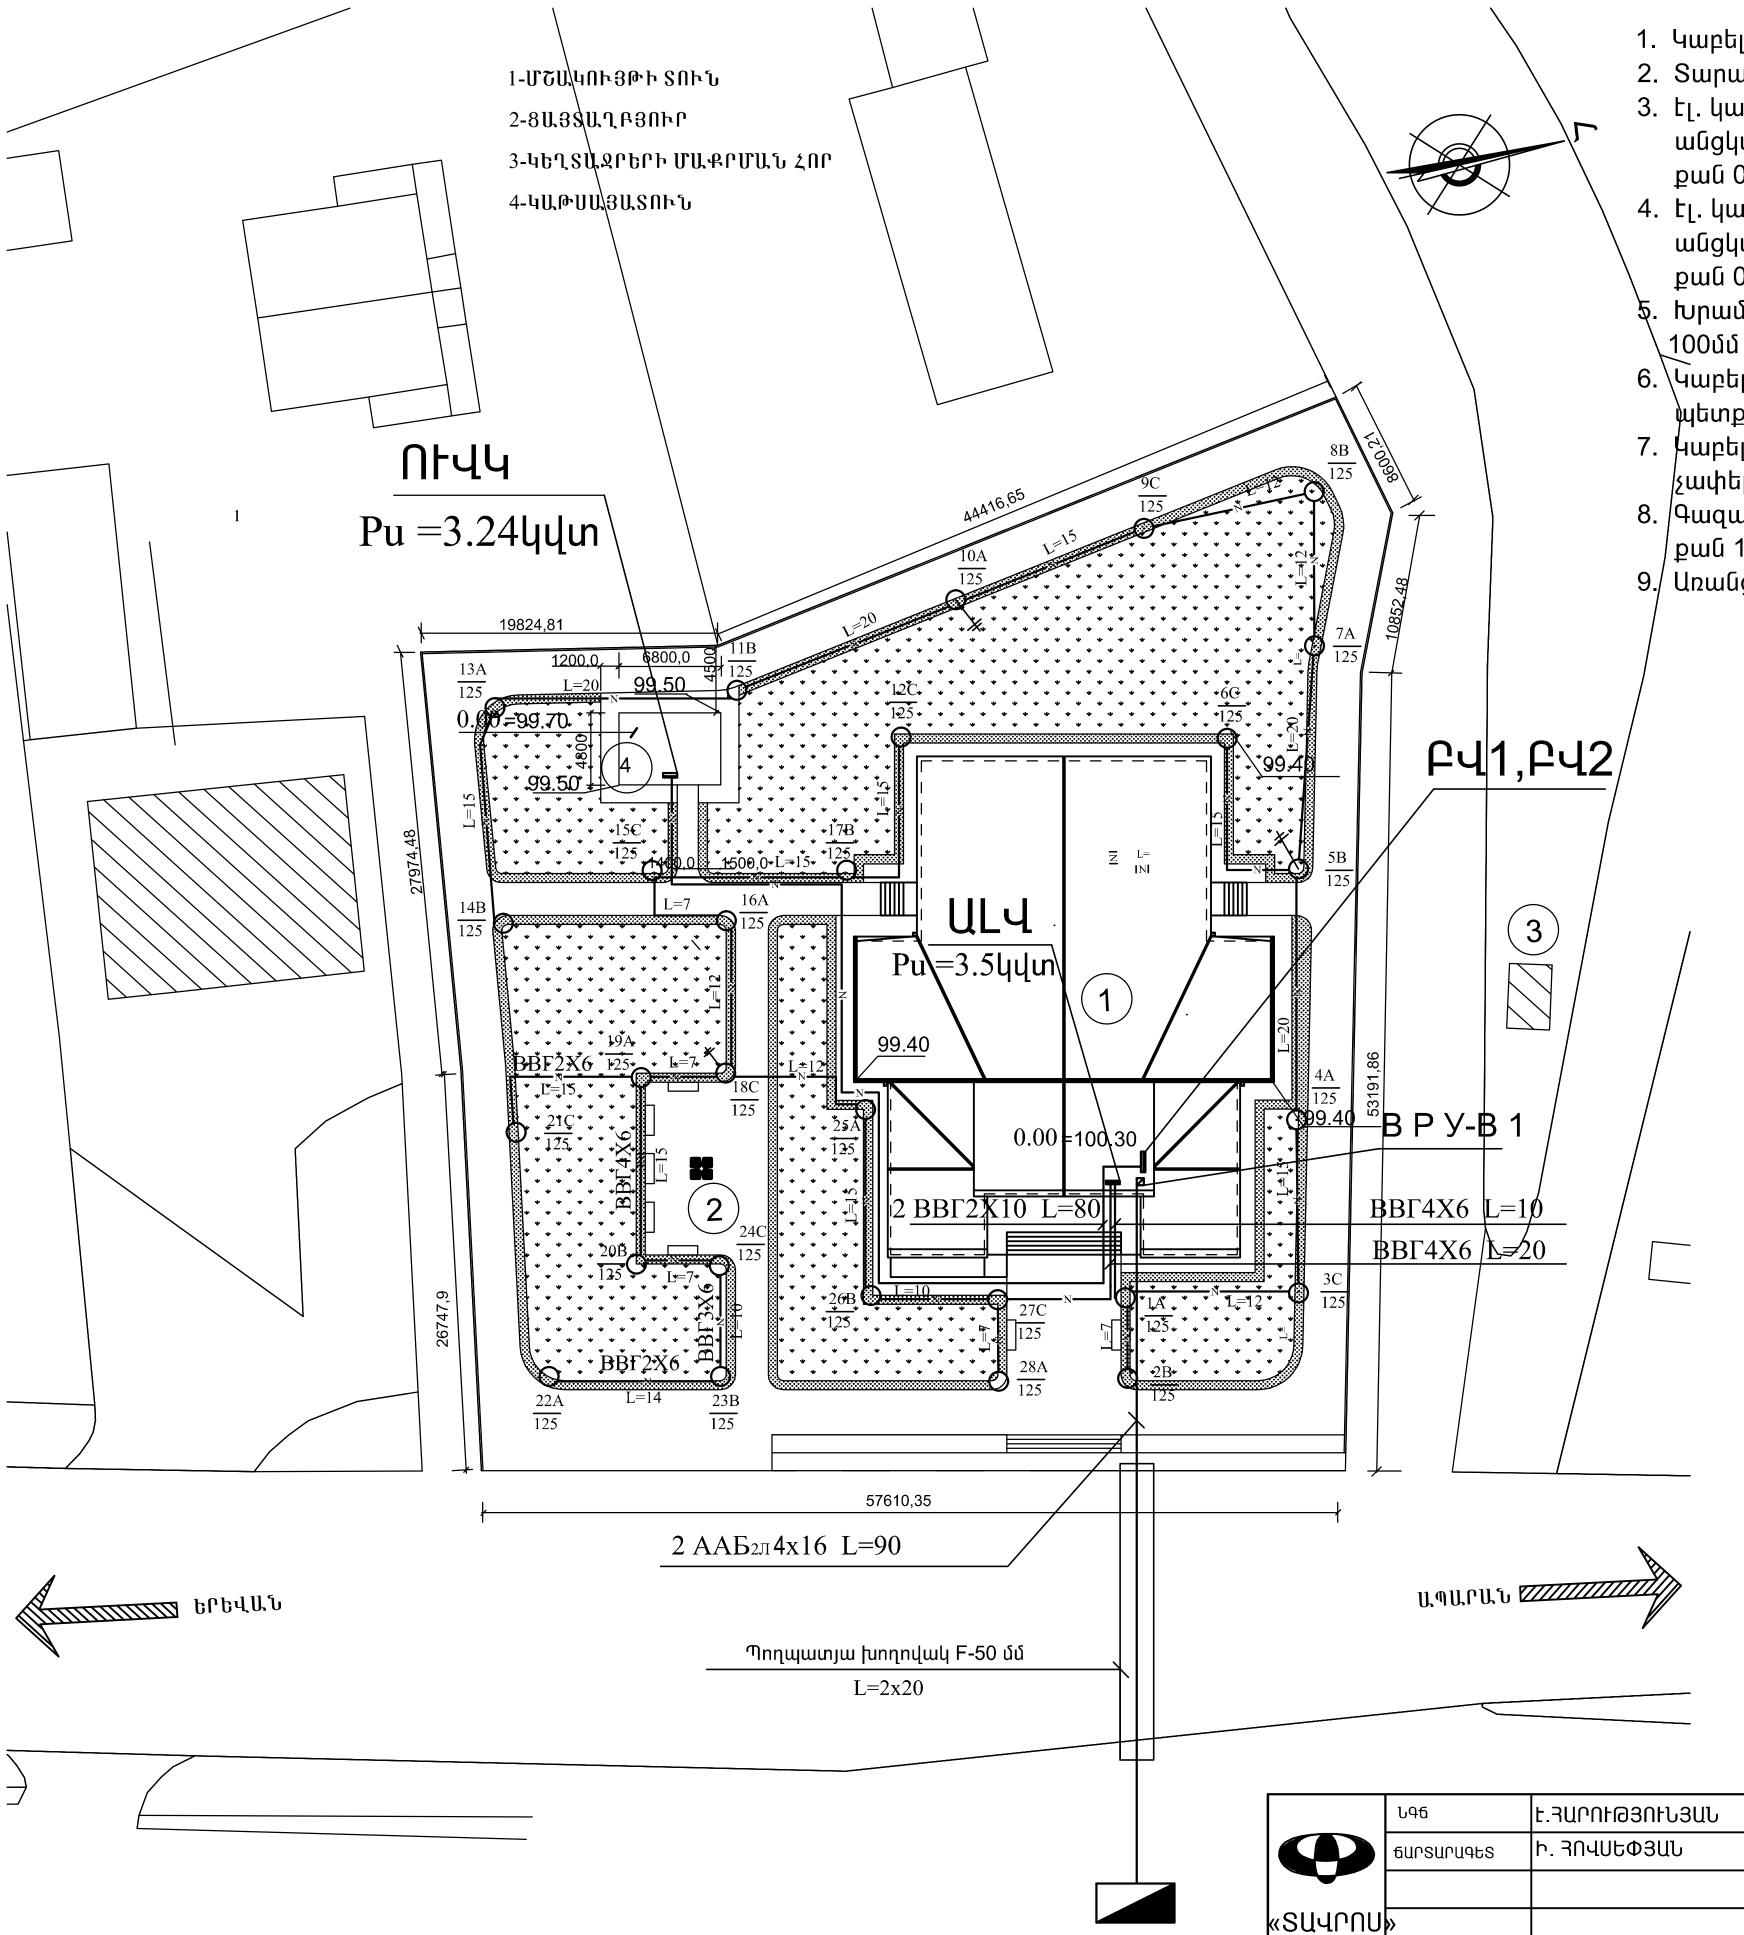

ԲԱՑԱՏՐԱԳԻՐ

1. Կաբելը անցկացվում է խրամում, գետնի մակերեսից 0.7մ խորության վրա:
2. Տարածությունը կաբելից մինչև շենքի հիմքը պետք է լինի 0.6մ-ից ոչ պակաս
3. Էլ. կաբելի և ջրատարի ու կոյուղու խողովակների հատման տեղում էլ. կաբելը անցկացվում է այդ խողովակներից վերև և բաժանվում է նրանցից ոչ պակաս քան 0.5մ խորություն ունեցող հողի շերտով:
4. Էլ. կաբեի և ջերմային ցանցի խողովակների հատման տեղերում էլ. կաբելը անցկացվում է այդ խողովակներից ցածր և բաժանվում է նրանցից ոչ պակաս քան 0.6մ խորություն ունեցող հողի շերտով:
5. Խրամից կառույց կաբելի ներանցման ժամանակ կաբելները անցկացվում են 100մմ տրամագիծ ունեցող ազբեստե խողովակներով:
6. Կաբելի շրջադարձային պտույտների ժամանակ ներքին կորագծի շառավիղը պետք է լինի նրա արտաքին տրամագծի 15-ապատիկ չափից ոչ պակաս:
7. Կաբելների զուգահեռ անցկացման դեպքում նրանց առանցքային հեռավորության չափերը պետք է լինեն 0.17մ-ից ոչ պակաս:
8. Գազատարի և կաբելի հորզոնական հեռավորությունը պետք է կազմի ոչ պակաս քան 1մ, իսկ ուղղահայաց հեռավորությունը 0.8մ:
9. Առանց քաղ.էլ.ցանցի ներկայացուցիչների ներկայության հողային աշխատանքները չսկսել:

ԴԱՍԱԿԱՐԳՈՒՄ և ՊԱՅՄԱՆԱԿԱՆ ՆՇԱՆՆԵՐ/ ԱՐՏԱՔԻՆ ԼՈՒՍԱՎՈՐՈՒՄ,0.4 կվ ԿԱԲԵԼԱՅԻՆ ԳԻԾ/

	պայմ. նշան.	ԱՆՎԱՆՈՒՄ	չափի միավոր	քանակ
1		Մետաղական հենասյուն արտաքին լուսավորման համար L=4մ F=50մմ	հատ	28
2	1A/125 o	Լուսակալ արտաքին լուսավորության համար համարիչ-հենասյան համարը ,ֆազը հայտարար-լամպի հզորությունը	հատ	28
3		Լամպ արտաքին լուսավորության համար	հատ	28
4		ЩМ-1 տիպի լուսավորման վահանակ	հատ	28
5		А63-МГ տիպի անջատիչ	հատ	28
6		Մետաղական տուփ դռնակով ЩМ-1 տիպի վահանակի համար	հատ	28
7		ПВ տիպի էլ.լար1X2.5 մմ ^{2}կտրվածքով	մ	170
8	–N–	ВВГ մակնիշի պղնձյա էլ.մալուխ 4x6մմ^{2}կտրվածքով:	մ	380
9	–N–	ААБ2л -1ԿՎ մակնիշի էլ.մալուխ 4x16մմ^{2}կտրվածքով:	մ	180
10		Պողպատյա խողովակ F-50 մմ	մ	40
11		Պողպատյա խողովակ F-32 մմ	մ	380
12		КВЭн-2 տիպի մալուխի ծայրային էպոկսիդե ամրակցում:	հատ	59
13		КВЭн-4 տիպի մալուխի ծայրային էպոկսիդե ամրակցում:	հատ	--
14		Բարձակ	հատ	28
15		Փոսի փորում (հենասյան համար)	մ^3	42
16		Խրամի փորում	մ^3	132
17		Հետադարձ լիծք	մ^3	99
18		Հողի տարհանում	մ^3	33
19		Ավազ	մ^3	27.5
20		Աղյուս	հատ	3041
21		Բետոն	մ^3	42
22		Ասֆալտ	մ^2	560
23		Ցինկապատ շերտապողպատ 40x4 մմ	մ	30
24		Ցինկապատ շերտապողպատ 25x4 մմ	մ	15
25		Պողպատ անկյունային 50x50x5 մմ L=2.5մ	հատ	9
26		Արտաքին լուսավորման վահանակ	հատ	1

«ՏԱՎՐՈՍ» ՍՊԸ	ՆԳԵ	Է.ՀԱՐՈՒԹՅՈՒՆՅԱՆ	ՀՀ ԱՐԱԳԱԾՈՏՆԻ ՄԱՐԶԻ Գ. ՔՈՒՉԱԿԻ ՄՇԱԿՈՒՅԹԻ ՏԱՆ ՎԵՐԱԿԱՌՈՒՑՄԱՆ ՆԱԽԱԳԻԾ
	ՃԱՐՏԱՐԱԳԵՏ	Ի. ՀՈՎՍԵՓՅԱՆ	
			ԷԼԵԿՏՐԱՏԵԽՆԻԿԱԿԱՆ ՄԱՍ
	ՊԱՏՎԻՐԱՏՈՒ՝ ՀՀ ՔԱՂԱՔԱՇԻՆՈՒԹՅԱՆ ՆԱԽԱՐԱՐՈՒԹՅԱՆ «ԾՐԱԳՐԵՐԻ ԻՐԱԿԱՆԱՑՄԱՆ ԳՐԱՍԵՆՅԱԿ» Պ/Հ		0.4ԿՎ ԿԱԲԵԼԱՅԻՆ ԳԾԻ ՏՊԱՍՍԱ:ԱՐՏԱՔԻՆ ԼՈՒՍԱՎՈՐՈՒԹՅՈՒՆ: ԴԱՍԱԿԱՐԳՈՒՄ ԵՎ ՊԱՅՄԱՆԱԿԱՆ ՆՇԱՆՆԵՐ :

Փուլ	Թերթ	Թերթեր
ԱՆ	Է/Տ-11	11

PRODUCED BY AN AUTODESK EDUCATIONAL PRODUCT
PRODUCED BY AN AUTODESK EDUCATIONAL PRODUCT
PRODUCED BY AN AUTODESK EDUCATIONAL PRODUCT