



ՆՀ-2 ՍԽԵՄԱ

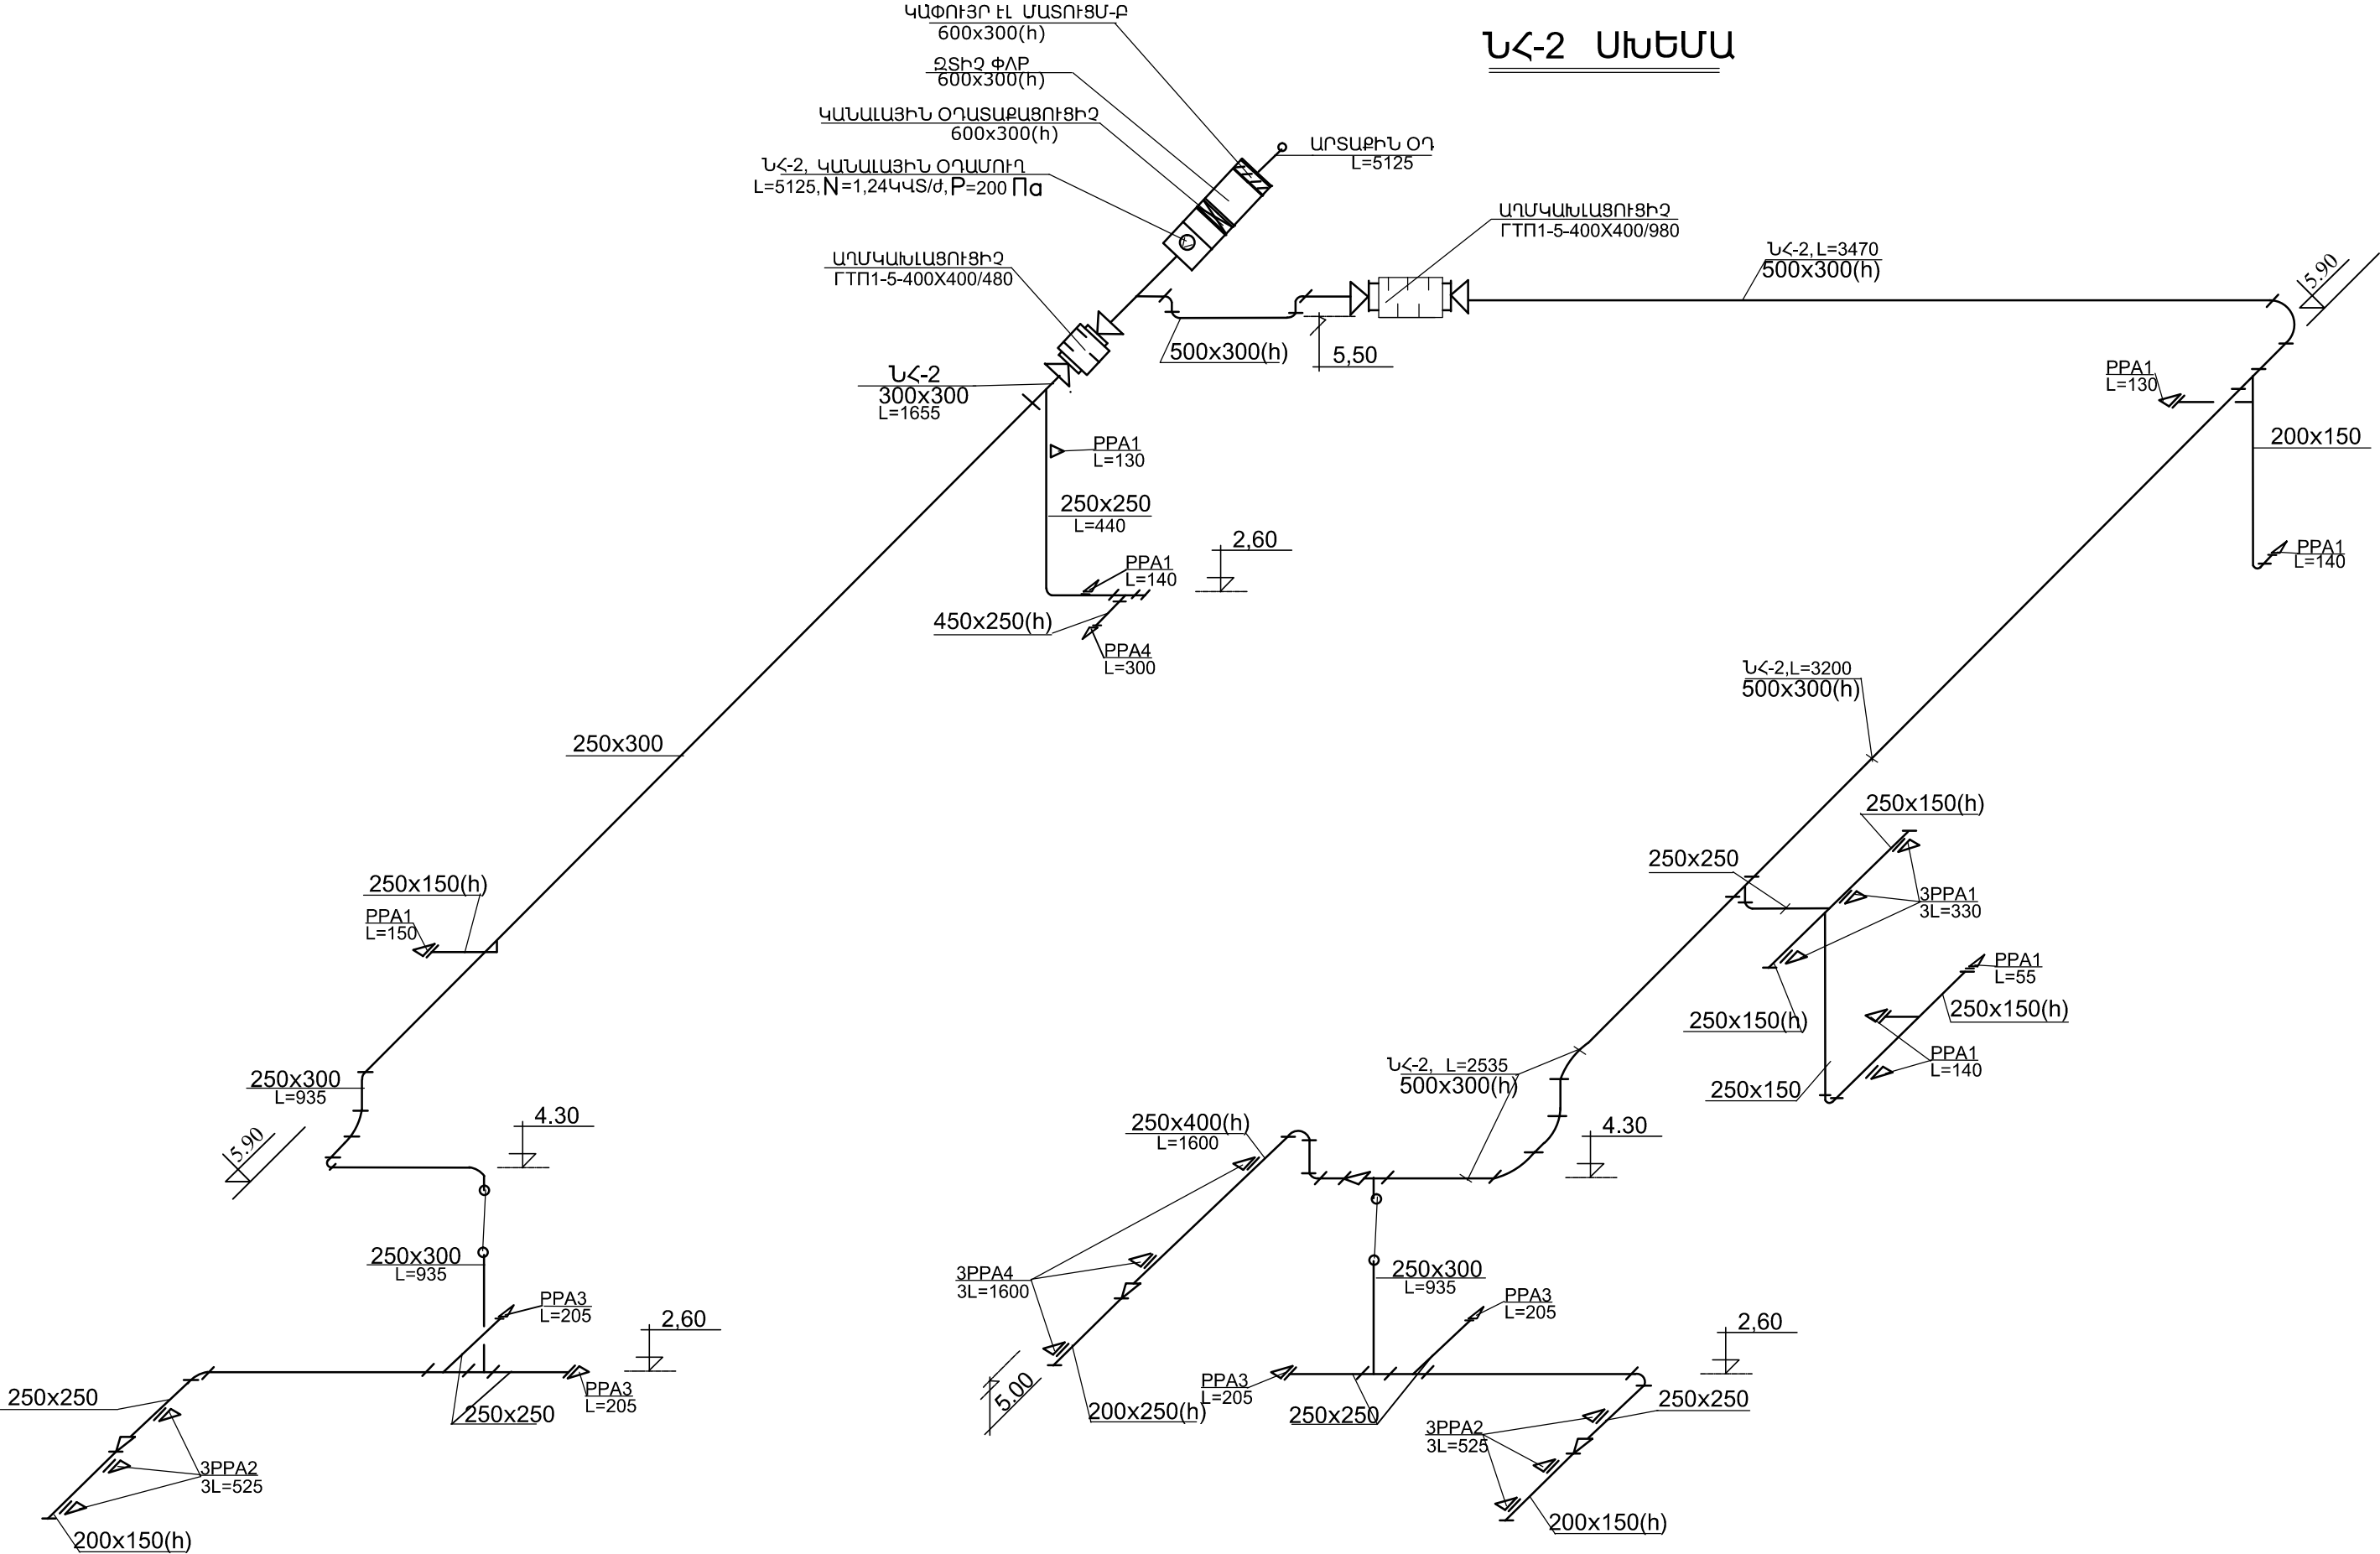

 «ՏՄԿՐՈՍ» ՍՊԸ	ՆԳՃ	Է.ՋԱՐՈՒԹՅՈՒՆՅԱՆ	ՀՀ ԱՐԱԳԱԾՈՆՆԻ ՄԱՐԶԻ Գ. ԶՈՒՂԱԿԻ ՄԵԿԱՆԻՅԵԻ ՏՆՆ ՎԵՐԱԿԱՌԻՑՄԱՆ ՆԱԽԱԳԻԾ			
	ՃԱՐՏԱՐԱԳԵՏ	Յ. ՍՈՒՐԱԴՅԱՆ				
			ՁԵՌՈՒԹՅՈՒՆ, ՕՂԱՓՈԽՈՒԹՅՈՒՆ		Փուլ	Թերթ
					ԱՆ	ՁՕ-12
	ՊԱՏԿԻՐԱՏՈՒ ԴՅ ԶԱՂԱԶԱՇԽՈՒԹՅԱՆ ՆԱԽԱՐԱՐՈՒԹՅԱՆ «ՕՐԱԳՐԵՐԻ ԻՐԱԿԱՆԱՑՄԱՆ ԳՐԱՄԵՆԱԿ» Պ/Գ		ՕՂԱՓՈԽՈՒԹՅՈՒՆ ՆՀ-2 ՍԽԵՄԱ		Թերթեր 13	