




ԱՀ-1 ՍԽԵՄԱ  
ԱՀ-2(ՀԱՅԵԼԱՆՄԱՆ)

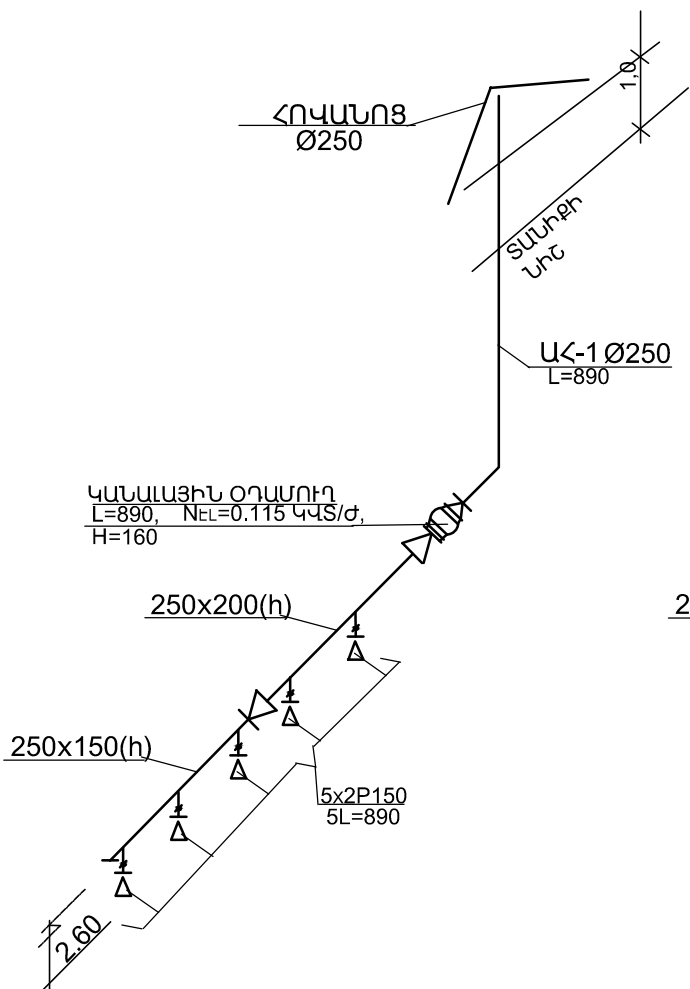


ԱՀ-5 ՍԽԵՄԱ

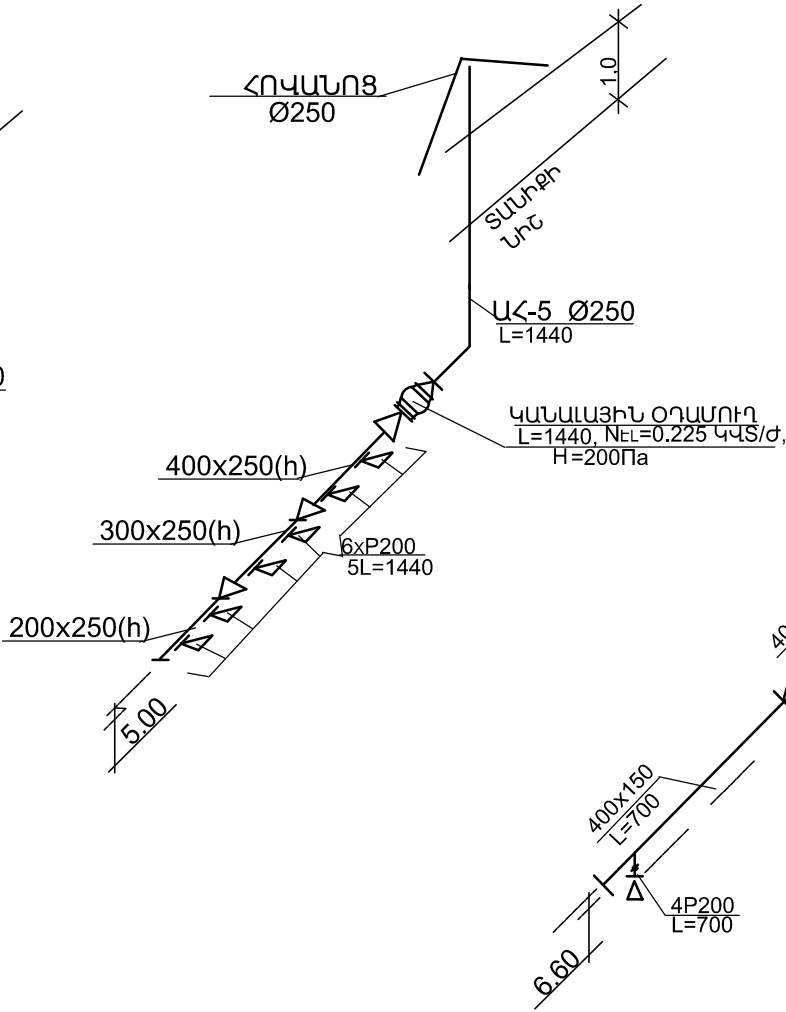


ԱՀ-6 ՍԽԵՄԱ

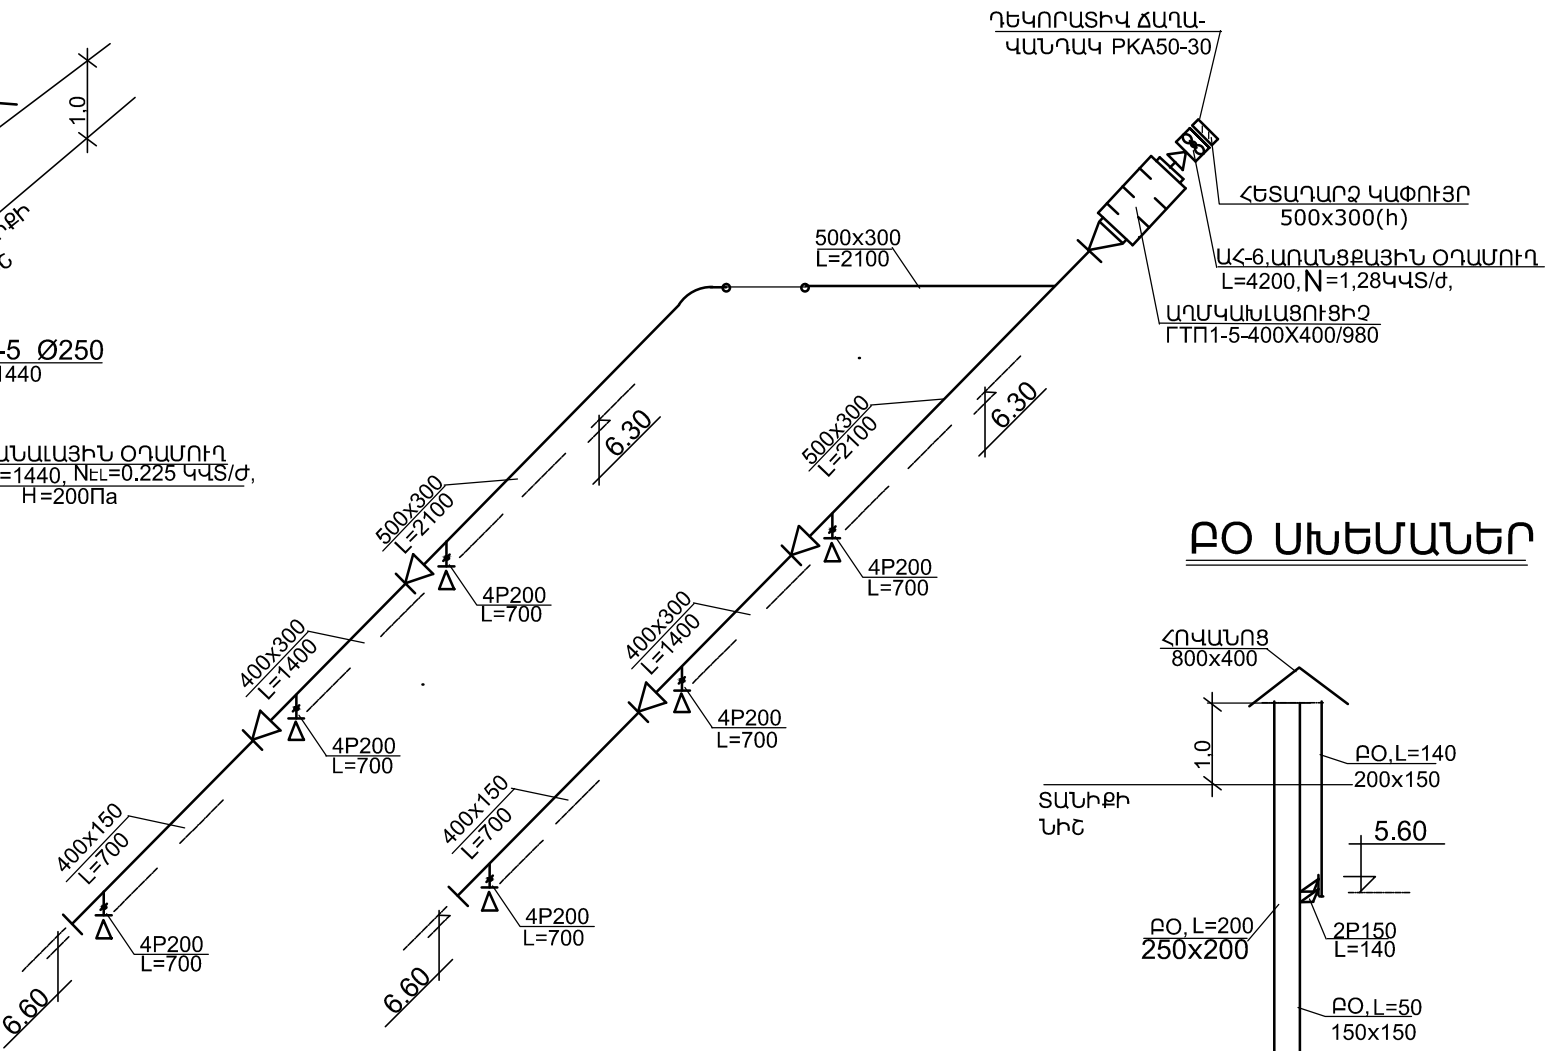

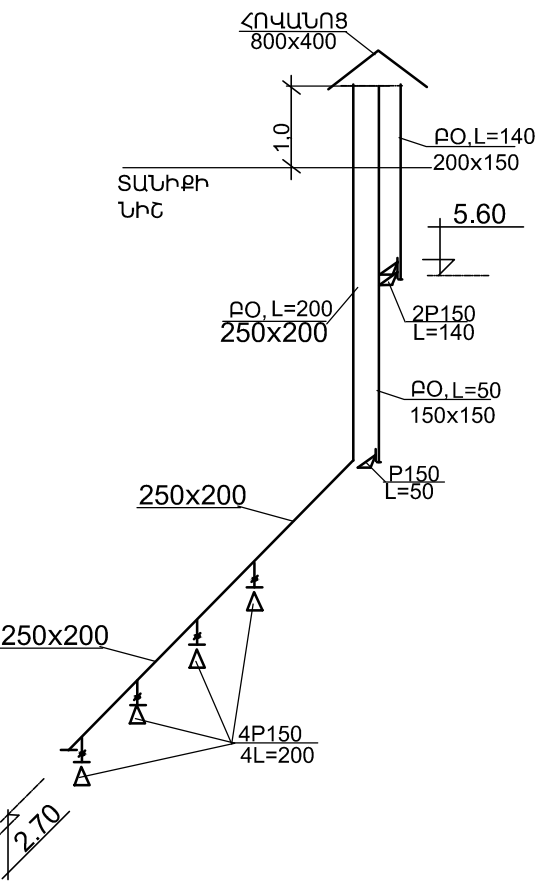

ԲՕ ՍԽԵՄԱՆԵՐ

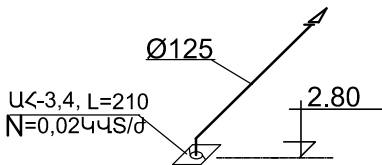

ԱՀ-3,4 ՍԽԵՄԱ



 «ՏԱՎՐՈՍ» ՍՊԸ	ՆԳՃ	Է.ՅԱՐՈՒԹՅՈՒՆՅԱՆ	ՀՀ ԱՐԱԳԱԾՈՏՆԻ ՄԱՐԶԻ Գ. ՔՈՒԶԱԿԻ ՄՇԱԿՈՒՅԹԻ ՏԱՆ ԿԵՐԱԿԱՌԻՑՄԱՆ ՆԱԽԱԳԻԾ		
	ՃԱՐՏԱՐԱԳԵՏ	Յ. ՄՈՒՐԱԴՅԱՆ			
			ՃԵՌՈՒՅՈՒՄ, ՕՂԱՓՈԽՈՒԹՅՈՒՆ	ՓՈԼ	ԹԵՐԹ
				ՄՆ	ՁՕ-13
 ՍՊԸ	ՊԱՏԿԻՐԱՏՈՒ ԴՅ ԶԱՂԱԶԱՇԽՆՈՒԹՅԱՆ ՆԱԽԱՐԱՐՈՒԹՅԱՆ «ՕՐԱԳՐԵՐԻ ԻՐԱԿԱՆԱՑՄԱՆ ԳՐԱՍԵՆՅԱԿ» ՊՈՅ		ՕՂԱՓՈԽՈՒԹՅՈՒՆ ԱՅ 1 ÷ 6 ՍԽԵՄԱՆԵՐ, ԲՕ ՍԽԵՄԱ	ԹԵՐԹԵՐ 13	