




ՀԱՏԱԿԱԳԻԾ ԶԵՐՄԱՅԻՆ
ԱՆՑՈՒՂՈՎ Մ


- 1-ՄՇԱԿՈՒՅԹԻ ՏՈՒՆ
- 2-ՑԱՅՏԱՂԲՅՈՒՐ
- 3-ԿԵՂՏԱԶՐԵՐԻ ՄԱՔԻՆԱՆՈՐ
- 4-ԿԱԹՍԱՑԱՏՈՒՆ

500

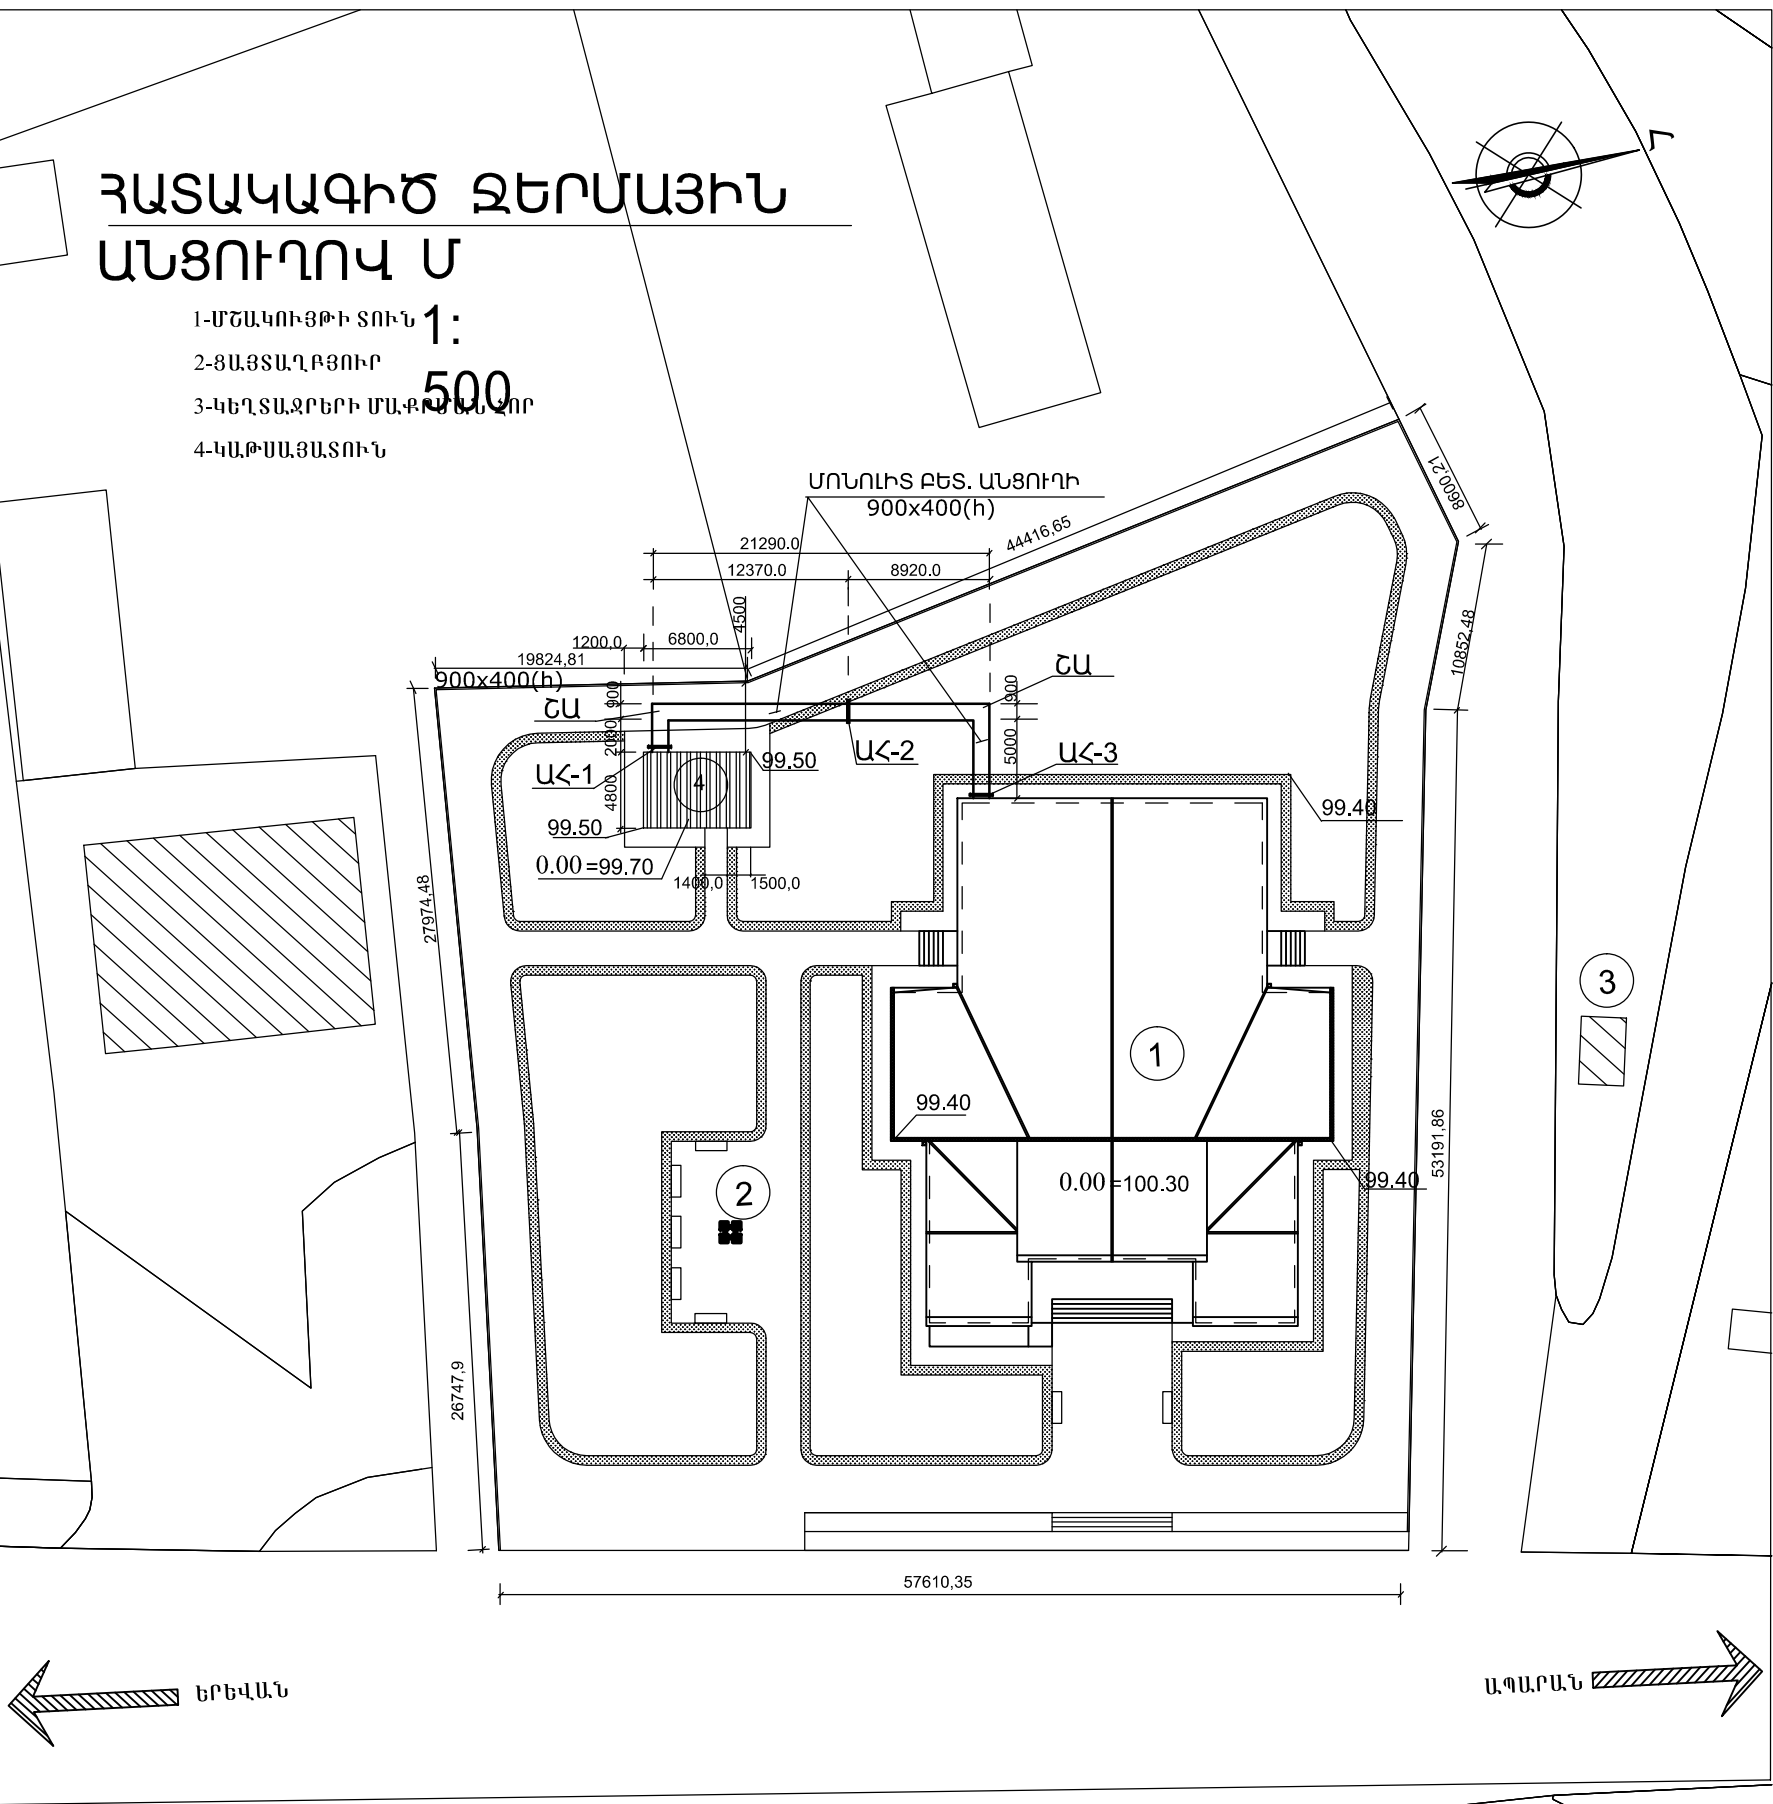

ՀԱՏԱԿԱԳԻԾ ԶԵՐՄԱՅԻՆ
ԽՈՂՈՎԱԿԱՇԱՐԵՐՈՎ

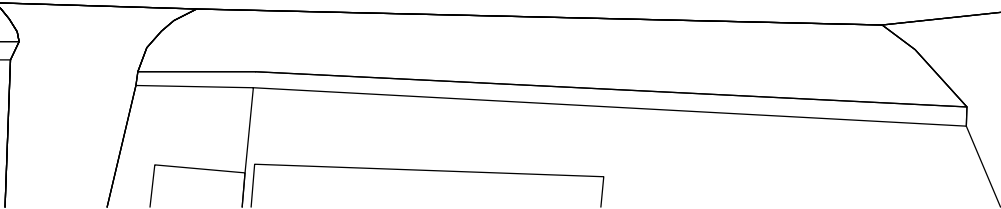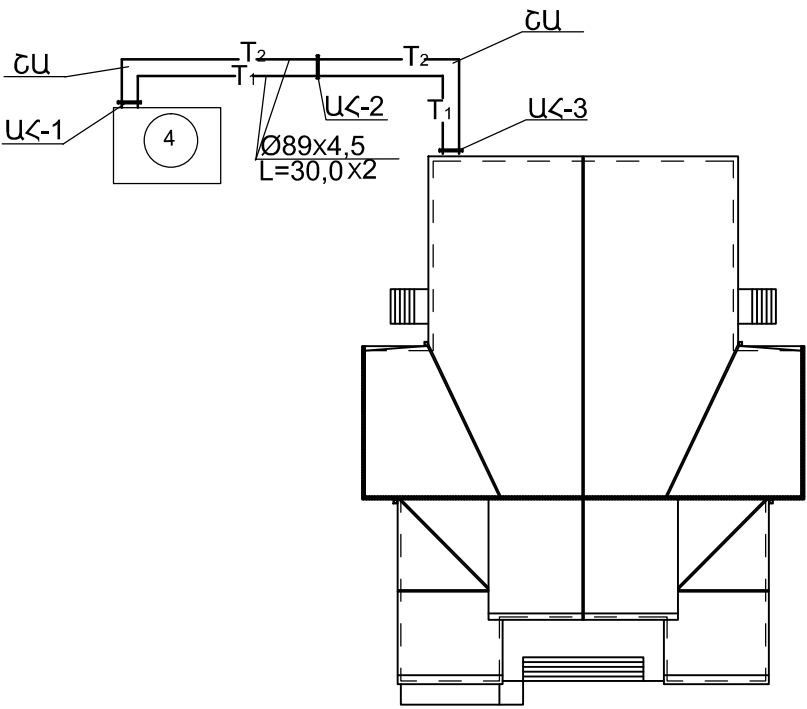

 «ՏԱՎՐՈՍ» ՍՊԸ	Ե. ՀԱՐՈՒԹՅՈՒՆՅԱՆ	ՀՀ ԱՐԱՐԱՇՈՐՆԻ ՄԱՐԶԻ Գ. ՔՈՒՉԱԿԻ ՄՇԱԿՈՒՅԹԻ ՏԱՆ ՎԵՐԱԿԱՌՑՄԱՆ ՆԱԽԱԳԻԾ			
	ԶԱՐՏԱՐԱԳԵՏ Զ. ՄՈՒՐԱՂՅԱՆ				
		ԶԵՆՈՒՅՈՒՄ, ՕՂԱԺՈՒՆՈՒԹՅՈՒՆ		Փուլ	Թերթ
				ԱՆ	ԶՕ-7
ՊԱՏԱԿԻՐԱՏՈՒ ՀՀ ԶԱՂԱՔԱՇՆՈՒԹՅԱՆ ՆԱԽԱՐԱՐՈՒԹՅԱՆ «ՕՐԱԳՐԵՐԻ ԻՐԱԿԱՆԱՑՄԱՆ ԳՐԱՄԵՆՅԱԿ» Պ/Գ		ՀԱՏԱԿԱԳԻԾ ԶԵՐՄԱՅԻՆ ԱՆՑՈՒՂՈՎ ԵՎ ԽՈՂՈՎԱԿԱՇԱՐԵՐՈՎ Մ 1: 500		Թերթեր 13	