



ՏԱՆԻՔԻ ԷԼԵՄԵՆՏՆԵՐԻ ՄԱՍՆԱԳԻՐ

1. ՏՈՒԻ ՄԻՋԱԴԻՐ - ԿԱՆԳՆԱԿՆԵՐԻ, ՈՐՄՆԱՓԱՅՏԻ ՏԱԿ – 34.50 Մ²
2. ՓԱՅՏԵ ՏԱԽՏԱԿ 300X300X50 ----- 0.05 Մ³
3. ԿԱՆԳՆԱԿ 160X160 ----- 0.46 Մ³
4. ՄԱՐԴԱԿ 160X160 ----- 0.6 Մ³
5. ԾՊԵՂՆԱՈՏՔ 60X180 ----- 1.5 Մ³
6. ՈՐՄՆԱՓԱՅՏ 180X180 ----- 0.8 Մ³
7. ԳԱՄԿԱԼ 30X100X800 ----- 0.03 Մ³
8. ՏԱԽՏԱԿԱՄԱԾ 50X175 ՏԱԽՏԱԿՆԵՐԻՑ ----- 0.18 Մ³
9. ԴԻՄԿԱԼ 60X120 ----- 0.18 Մ³
10. ԿԱՎԱՐԱԾԱԾԿ 50X50 ՁՈՂԵՐԻՑ ----- 1.24 Մ³
11. ՏԱՆԻՔԻ ՊԻՊ (0.55ՄՄ), Լ = 600ՄՄ ----- 13.65 Մ
12. ՏԱՆԻՔԻ ՋԵՎԱՎՈՐ ԹԻԹԵՂ ԳՈՐԾԱՐԱՆԱՅԻՆ ՆԵՐԿԱԾԱԾԿՈՒՅԹՈՎ 0.55ՄՄ ----- 688 Մ²
13. ԳԱՄ
14. ՈԼՈՐԱՆ Փ6ՄՄ ՄԵՏԱՂԱԼԱՐԻՑ
15. ՃԱՐՄԱՆԴ Փ12 600X12X12 (1 ՀԱՏԸ - 0.86ԿԳ)
16. ՋՐՀՈՐԴԱՆՆԵՐ 4 ՀԱՏ
17. ՋՐԱՀԵՌԱՑՄԱՆ ԽՈՂՈՎԱԿՆԵՐ 2X4750, 2X7500
18. ՏԱՆԻՔԻ ՄԵՏԱՂԱԿԱՆ ԲԱՋՐԻՔ H=900 33.3ԳՄ
19. ԹԵՔԱՆ 0.34 Մ³

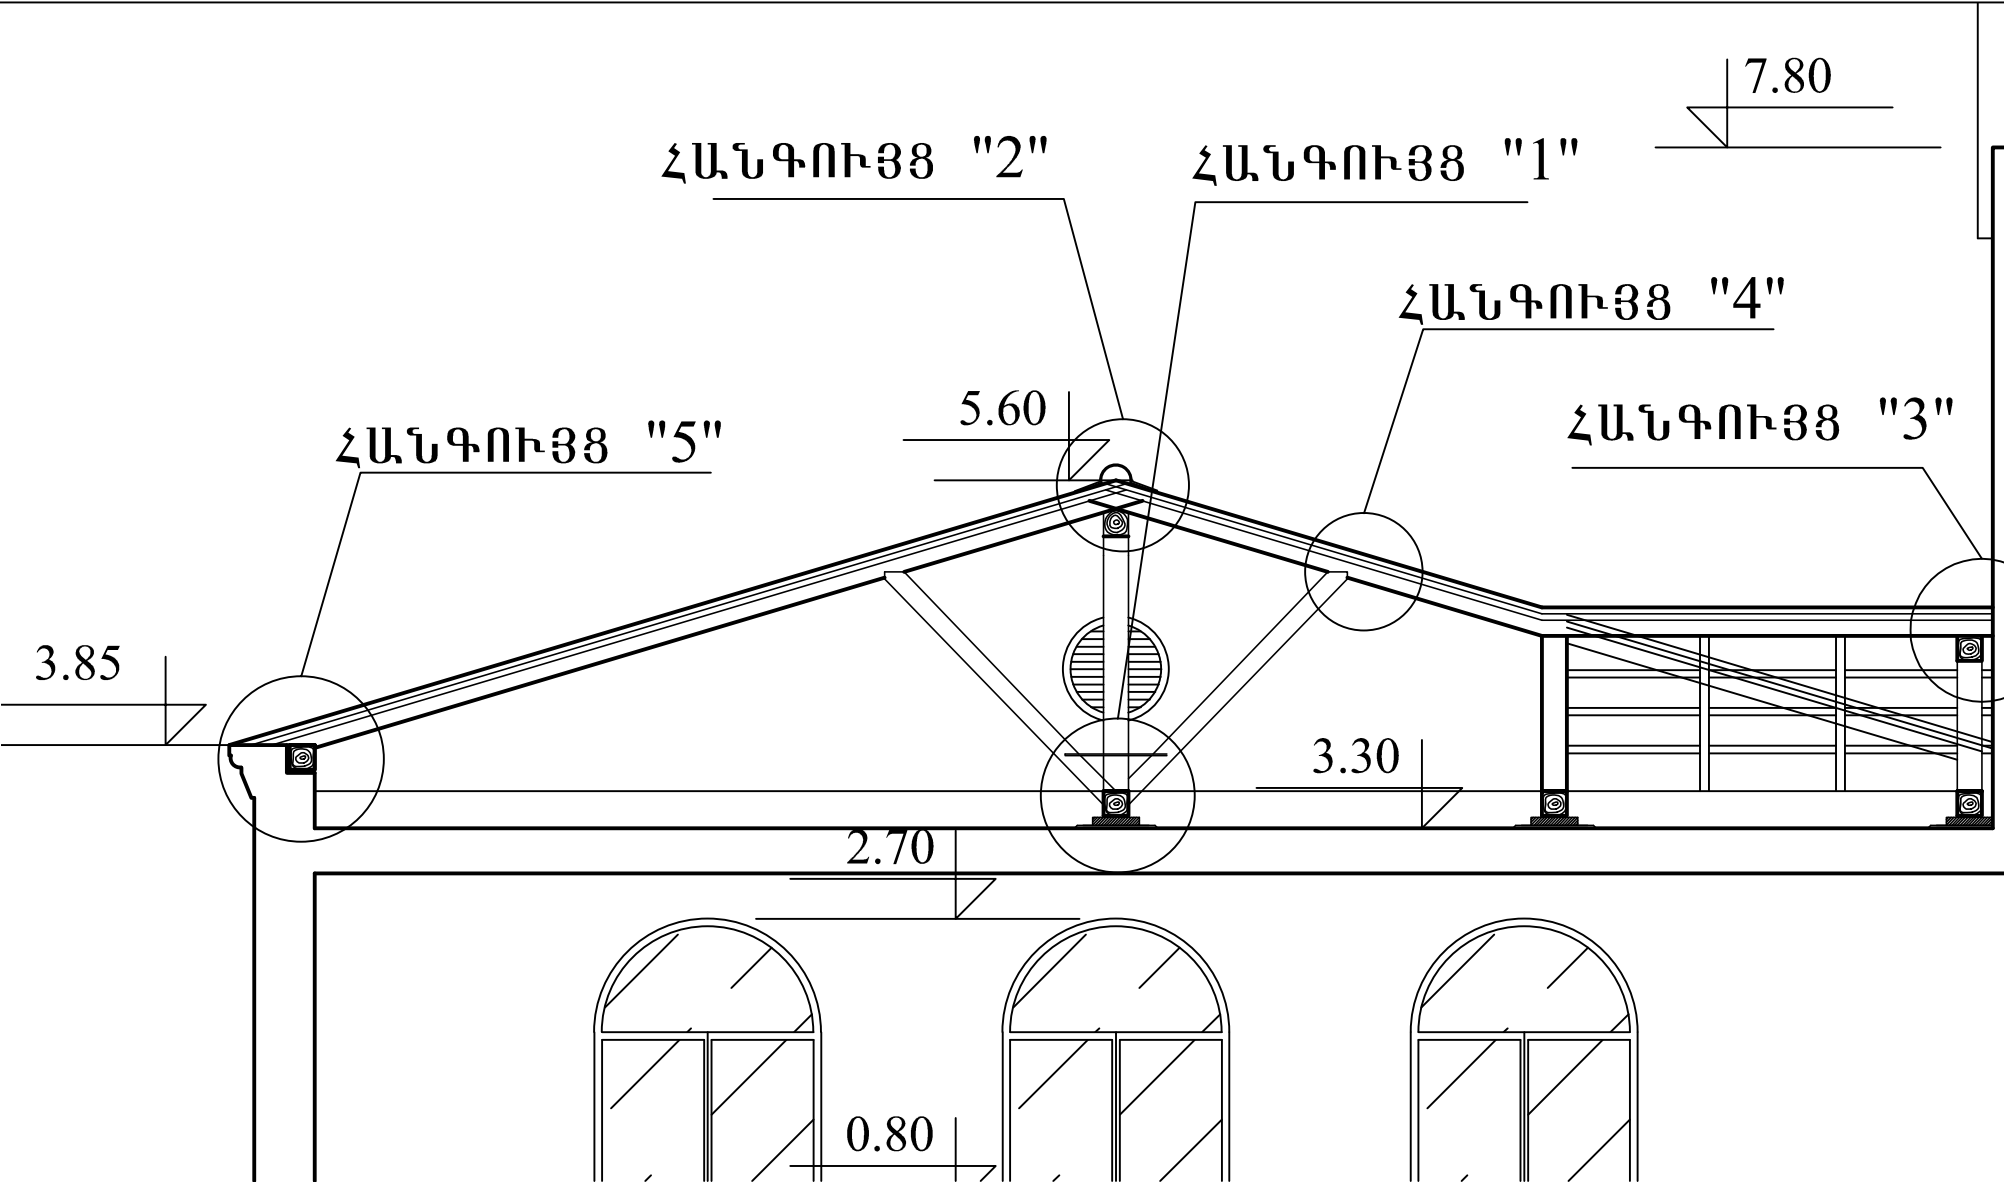

ՏԱՆԻՔԻ ՀԱՆԳՈՒՅՑՆԵՐ

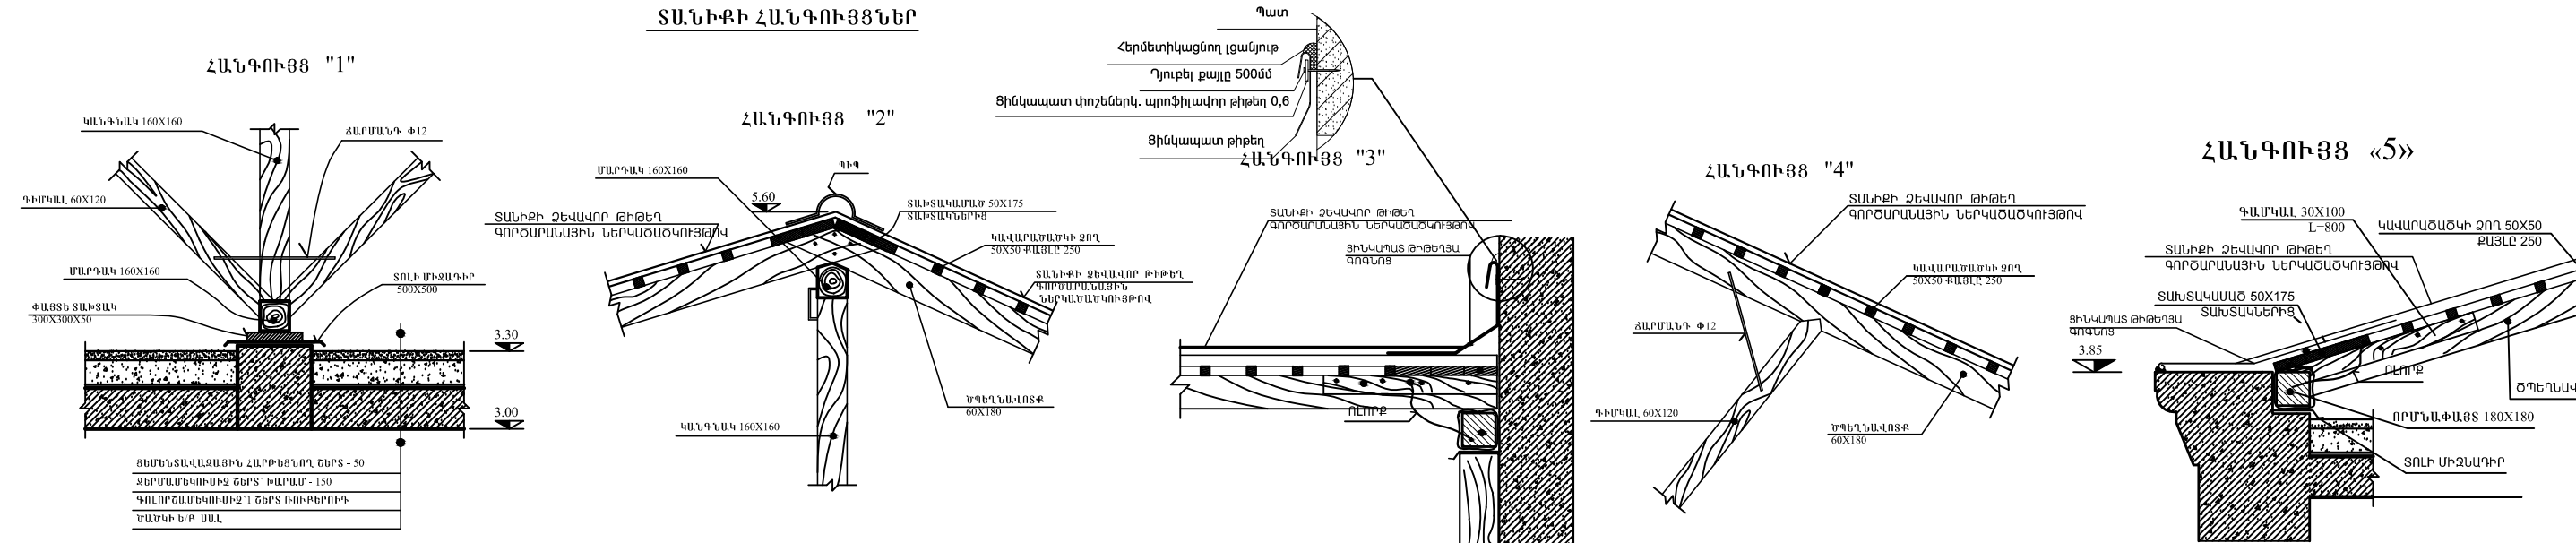

<div></div> <div>«ՏԱՎՐՈՍ»</div> <div>ՍՊԸ</div>	ՆԳՃ	Է.ՀԱՐՈՒԹՅՈՒՆՅԱՆ	ՀՀ ԱՐԱԳԱԾՈՏՆԻ ՄԱՐԶԻ Գ.ՔՈՒՋԱԿԻ ՄՇԱԿՈՒՅԹԻ ՏԱՆ ՎԵՐԱԿԱՌՈՒՑՄԱՆ ՆԱԽԱԳԻԾ		
	ՃԱՐՏԱՐԱՊԵՏ	Է.ՕՐԴՈՒԽԱՆՅԱՆ			
			ՃԱՐՏԱՐԱՊԵՏԱԿԱՆ ՄԱՍ		
			ՏԱՆԻՔԻ ՀԱՆԳՈՒՅՑՆԵՐ		
ՊԱՏՎԵՐԱՏՈՒ՝ «ՀՀ ՔԱՂԱՔԱՇԻՆՈՒԹՅԱՆ ՆԱԽԱՐԱՐՈՒԹՅԱՆ ԾԻԳ» ՊՀ				Փուլ	Թերթ
				ԱՆ	Ճ-13
					Թ