


ԿՏՐՎԱԾՔ 5-5 Մ 1/100

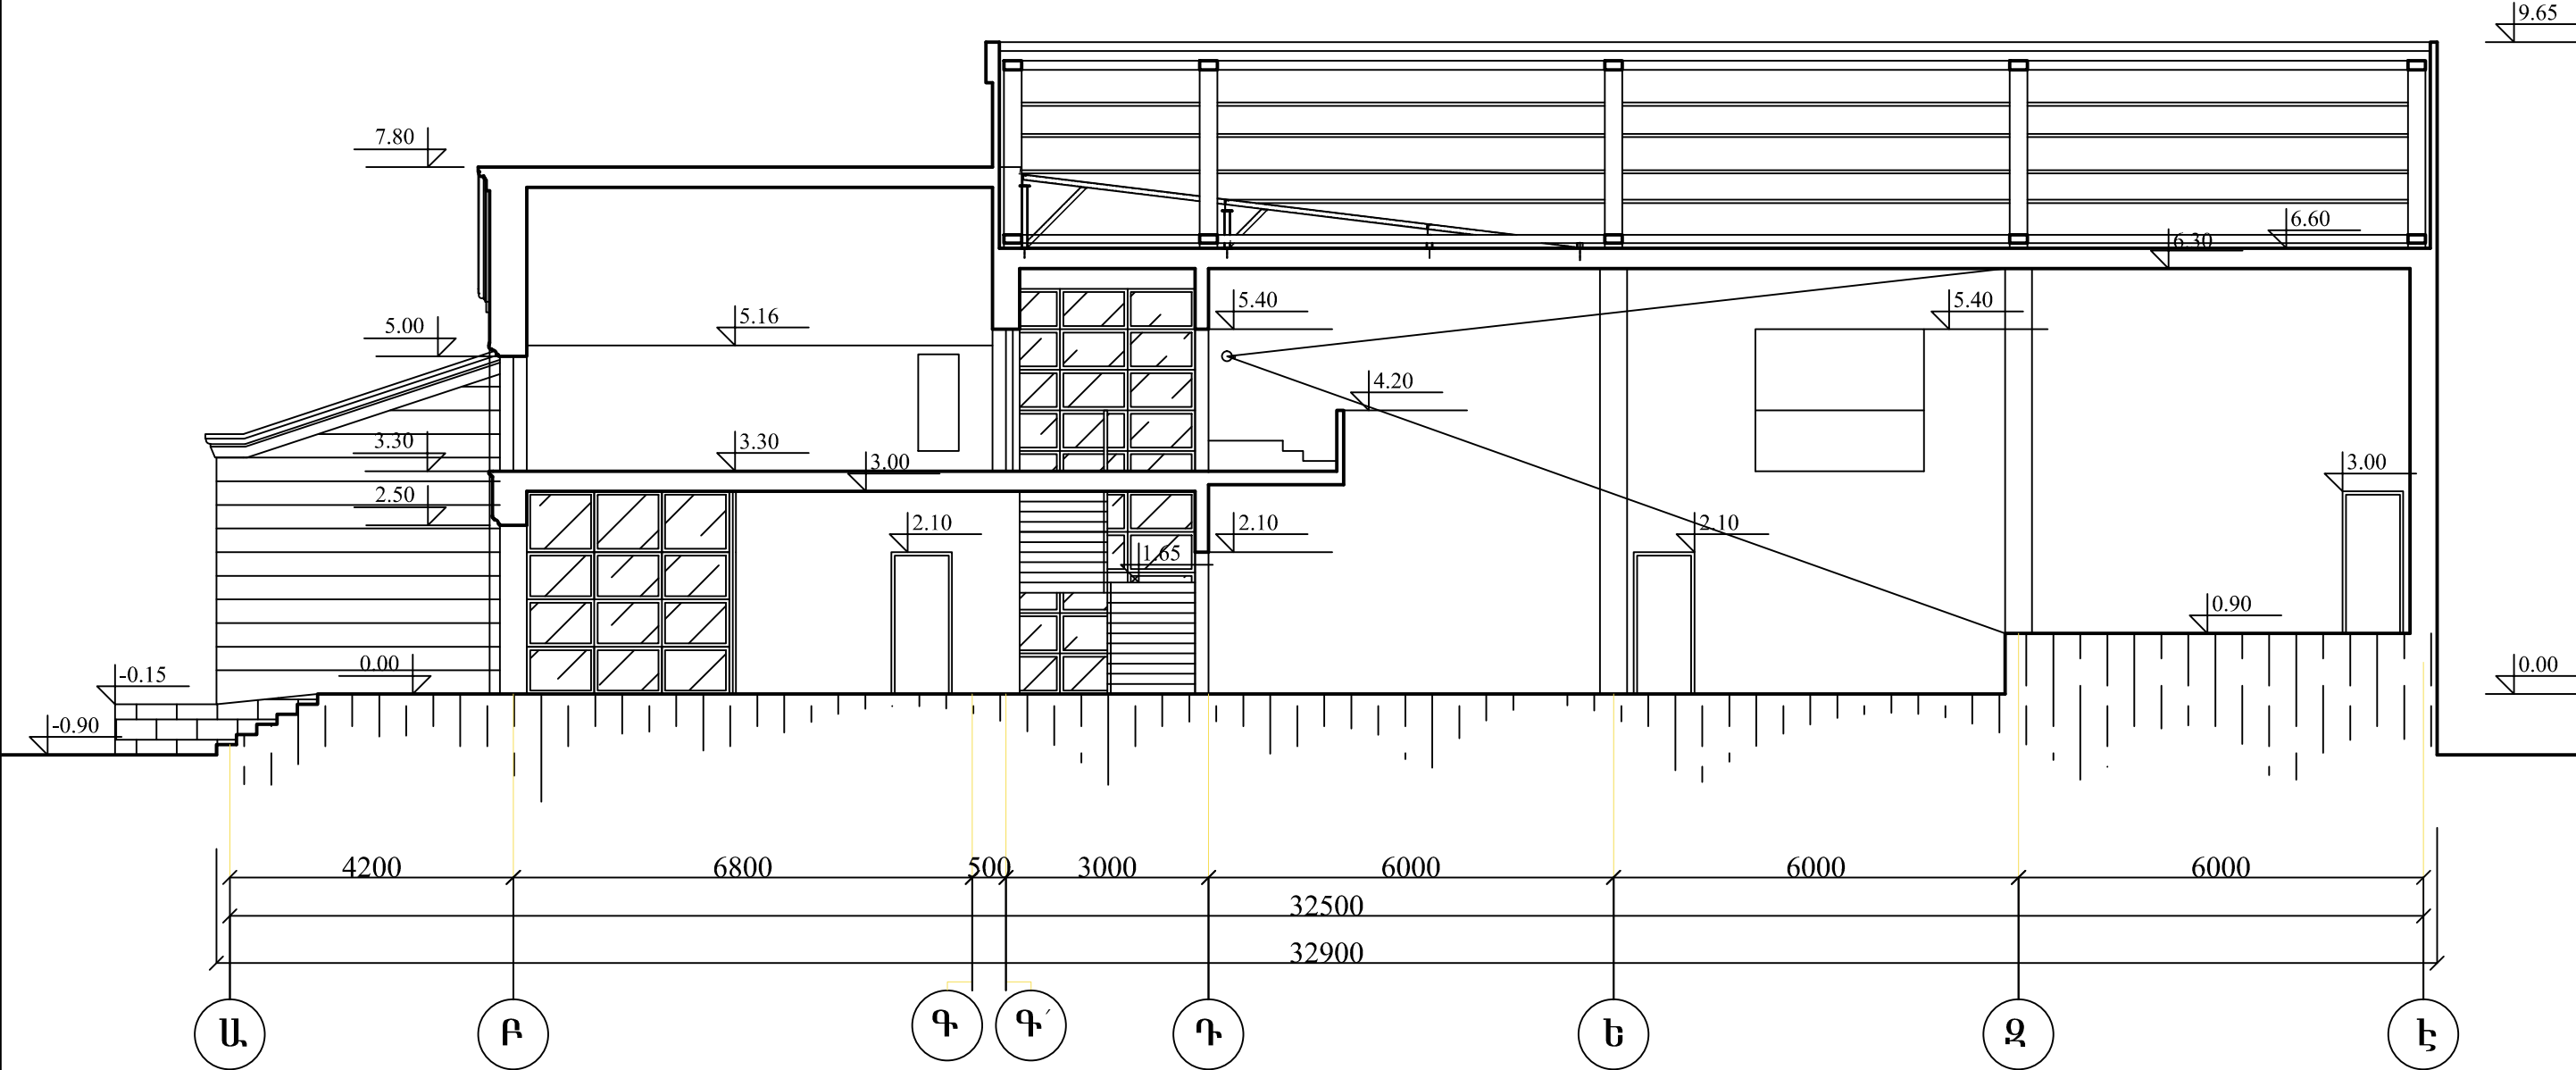

 «ՏԱՎՐՈՍ» ՍՊԸ	ՆԳՃ	Է.ՀԱՐՈՒԹՅՈՒՆՅԱՆ	ՀՀ ԱՐԱԳԱԾՈՏՆԻ ՄԱՐԶԻ Գ.ՔՈՒՋԱԿԻ ՄՇԱԿՈՒՅԹԻ ՏԱՆ ՎԵՐԱԿԱՌՈՒՑՄԱՆ ՆԱԽԱԳԻԾ		
	ՃԱՐՏԱՐԱՊԵՏ	Է.ՕՐԳՈՒԽԱՆՅԱՆ			
			ՃԱՐՏԱՐԱՊԵՏԱԿԱՆ ՄԱՍ		
			ՓՈՒԼ ԹԵՐՔ Թ		
ՊԱՏՎԵՐԱՏՈՒՄ՝ «ՀՀ ՔԱՂԱՔԱՇԻՆՈՒԹՅԱՆ ՆԱԽԱՐԱՐՈՒԹՅԱՆ ԾԻԳ» ՊԸ			ԿՏՐՎԱԾՔ 5-5 Մ 1/100		
			ԱՆ Ճ- 18		