


ԵՐԵՍԱՊԱՏՈՒՄ ԿԱԹՆԱԳՈՒՅՆ ՏՐԱՎԵՐՏԻՆԻ  
ԿՈՊՏԱՏԱՇ ՍԱԼԵՐՈՎ H=600

ՃԱԿԱՏ 1-8 ԱՌԱՆՑՔՈՎ Մ 1/100


ԵՐԵՍԱՊԱՏՈՒՄ ՍԼ ՏՈՒՖԻ  
ՍՐԲԱՏԱՇ ՍԱԼԵՐՈՎ H=350

ԵՐԵՍԱՊԱՏՈՒՄ ՍԼ ՏՈՒՖԻ  
ՍՐԲԱՏԱՇ ՍԱԼԵՐՈՎ H=350

ԵՐԵՍԱՊԱՏՈՒՄ ՍՐԲԱՏԱՇ  
ՏՐԱՎԵՐՏԻՆԻ ՍԱԼԵՐՈՎ H=300

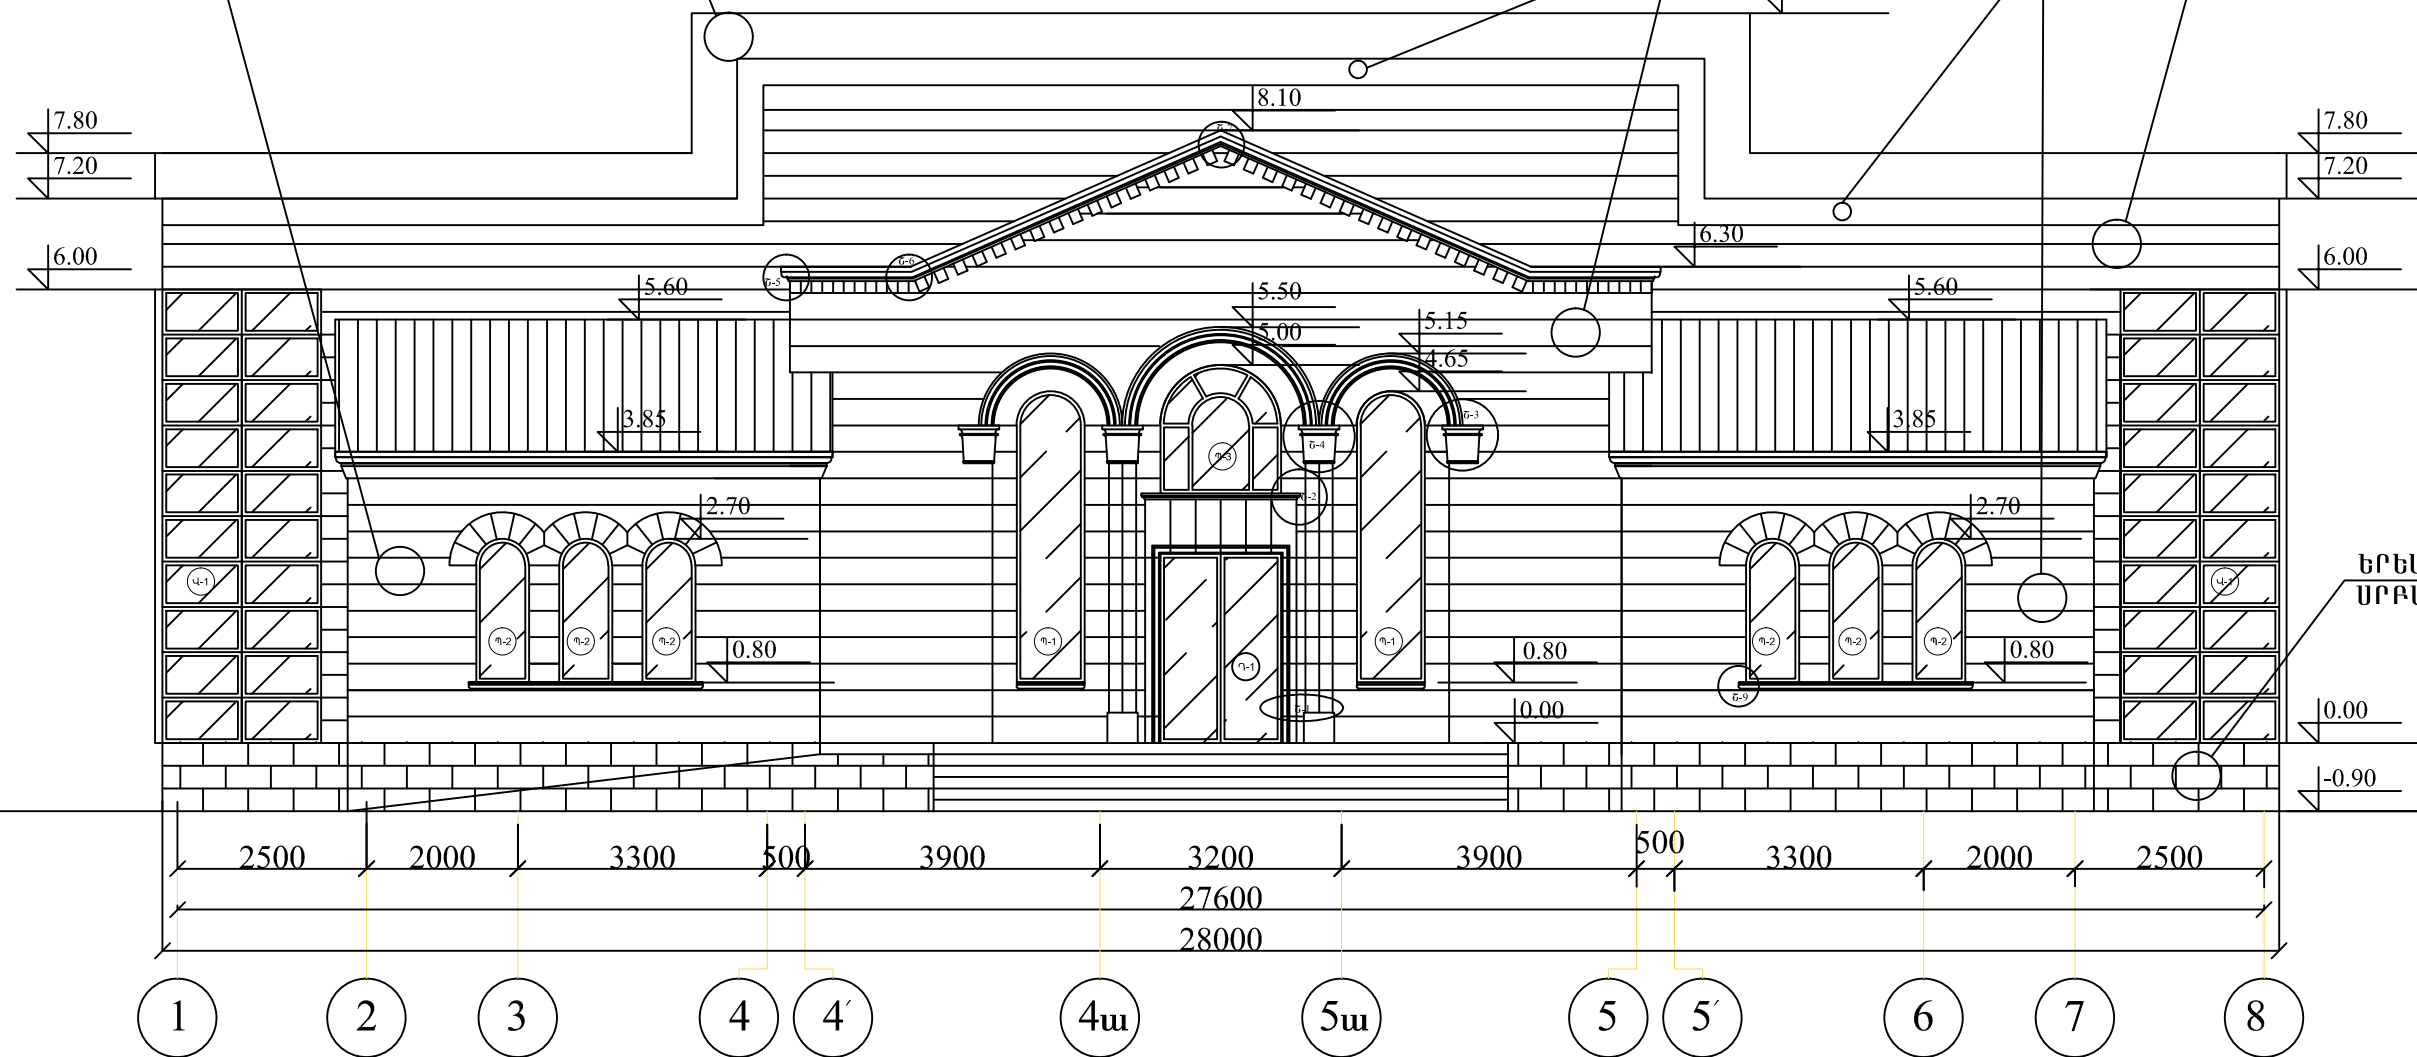

ԵՐԵՍԱՊԱՏՈՒՄ ԲԱԶԱԼՏԻ  
ՍՐԲԱՏԱՇ ՍԱԼԵՐՈՎ H=300

 «ՏԱՎՐՈՍ» ՍՊԸ	ՆԳՃ	Է.ՀԱՐՈՒԹՅՈՒՆՅԱՆ	ՀՀ ԱՐԱԳԱԾՈՏՆԻ ՄԱՐԶԻ Գ.ՔՈՒԶԱԿԻ ՄՇԱԿՈՒՅԹԻ ՏԱՆ ՎԵՐԱԿԱՌՈՒՑՄԱՆ ՆԱԽԱԳԻԾ			
	ՃԱՐՏԱՐԱՊԵՏ	Է.ՕՐԳՈՒԽԱՆՅԱՆ				
			ՃԱՐՏԱՐԱՊԵՏԱԿԱՆ ՄԱՍ			
			ՓՈԼ ԹԵՐՔ Թ			
ՊԱՏՎԵՐԱՏՈՒՄ՝ «ՀՀ ՔԱՂԱՔԱՇԻՆՈՒԹՅԱՆ ՆԱԽԱՐԱՐՈՒԹՅԱՆ ԾԻԳ» ՊԸ			ՃԱԿԱՏ 1-8 ԱՌԱՆՑՔՈՎ Մ 1/100		ԱՆ Ճ- 20	