



ՃԱԿԱՏ Ա-Է ԱՌԱՆՑՔՈՎ Մ 1/100

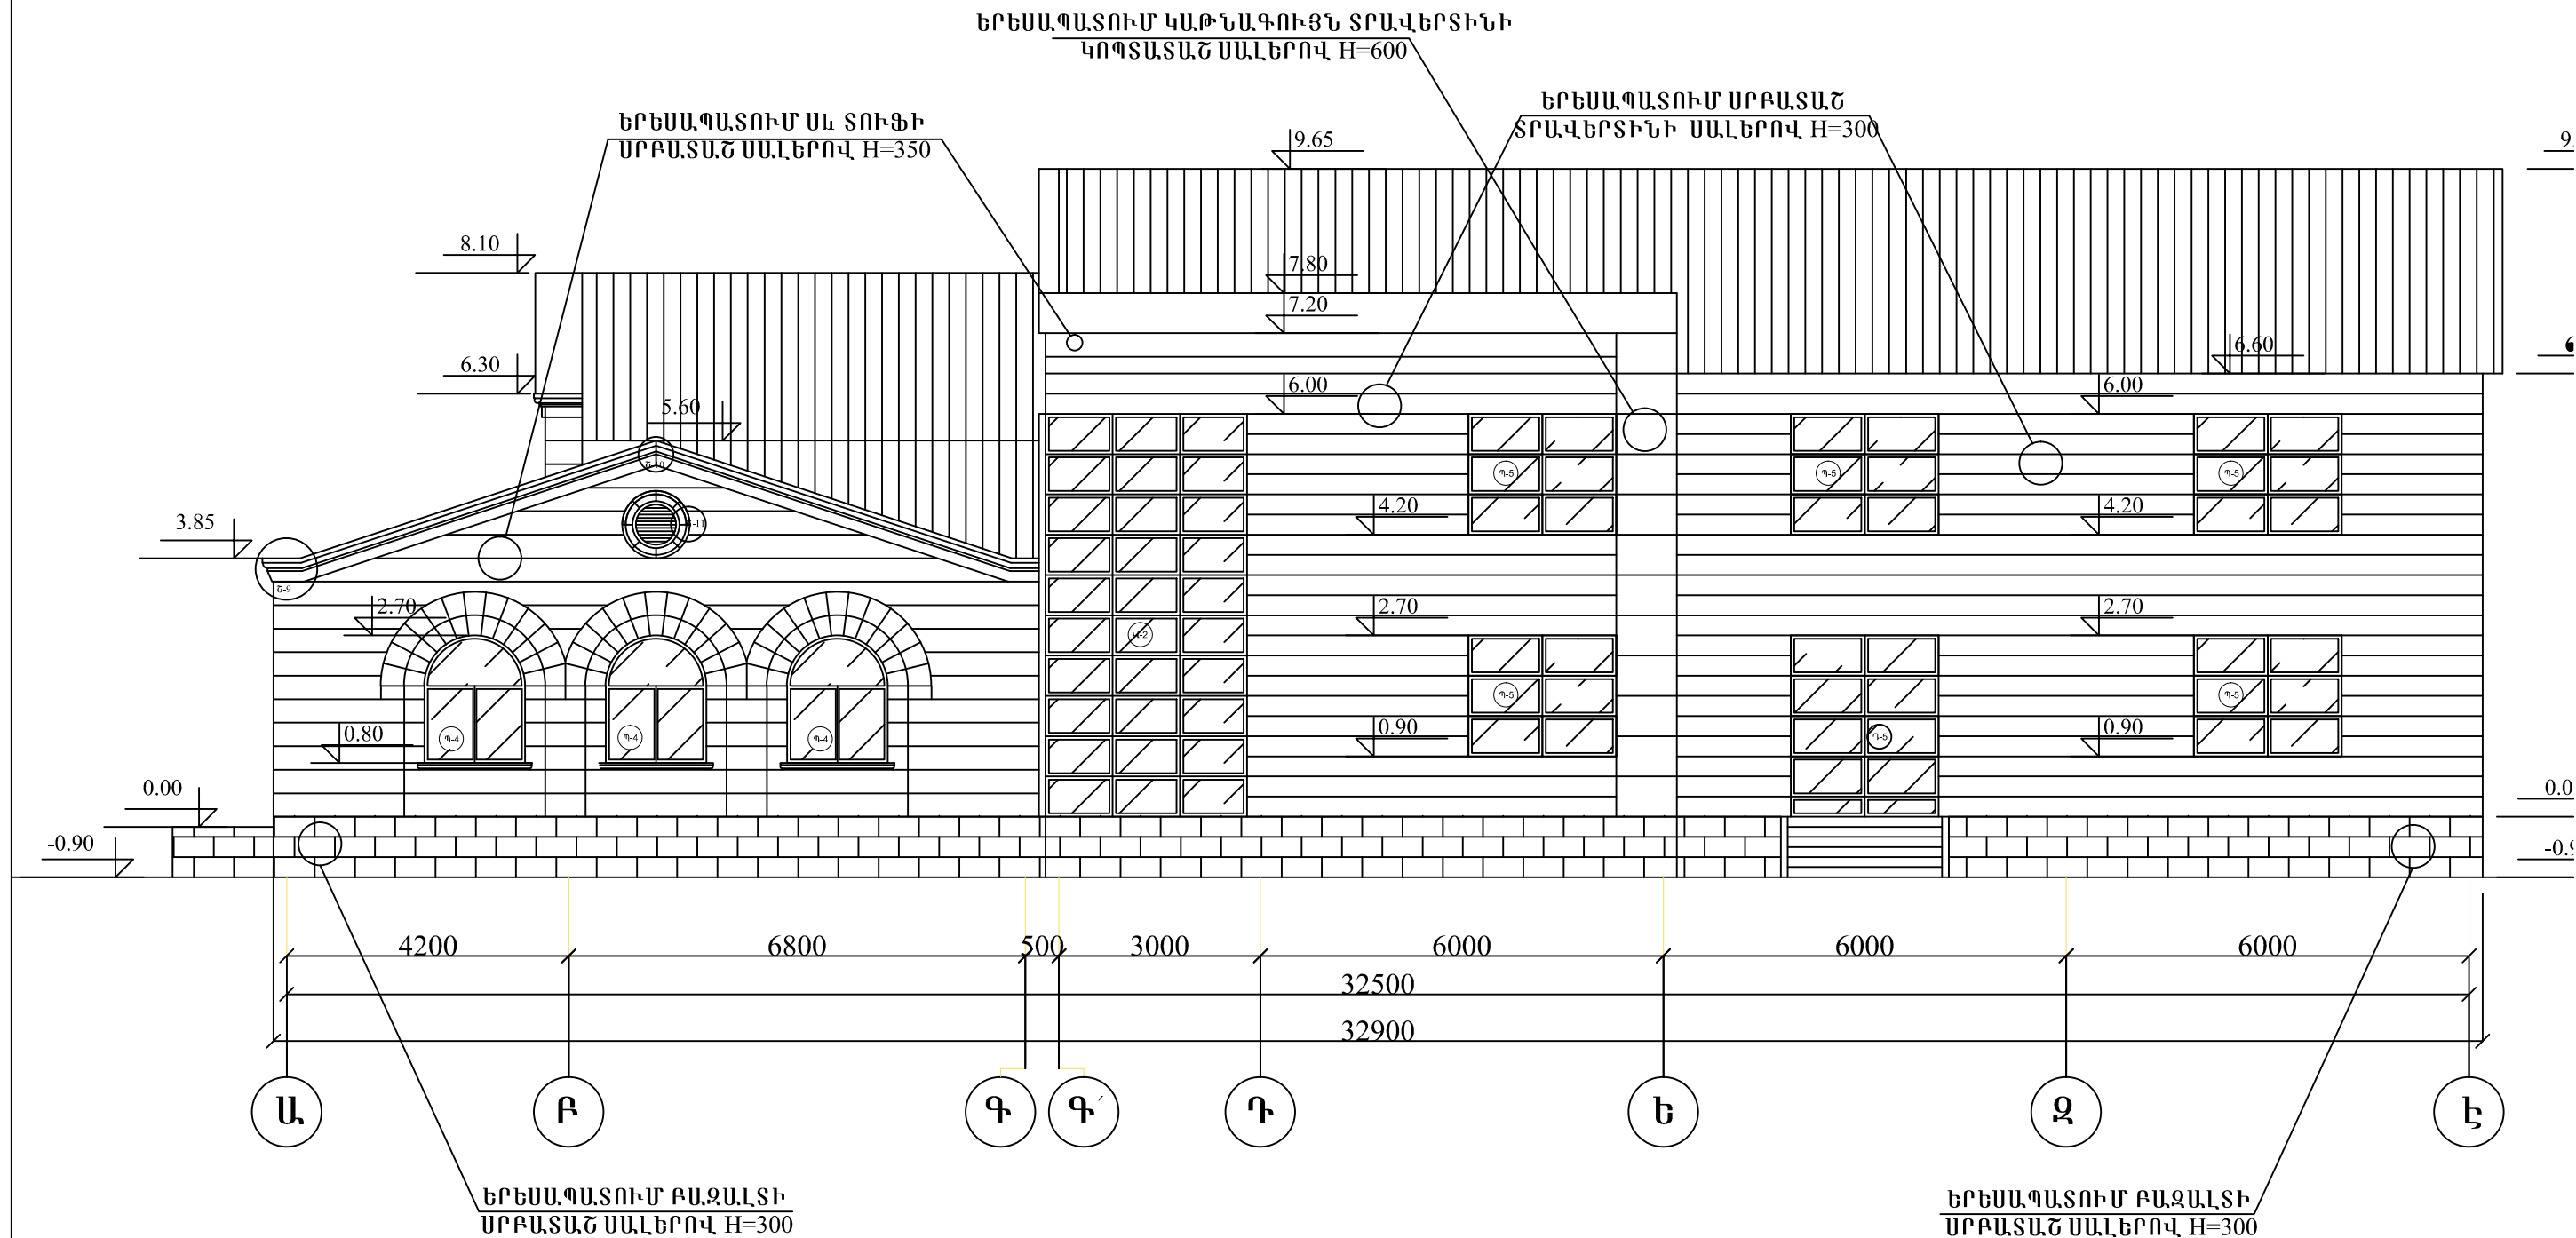

 «ՏԱՎՐՈՍ» ՍՊԸ	ՆԳՃ	Է.ՀԱՐՈՒԹՅՈՒՆՅԱՆ	ՀՀ ԱՐԱԳԱԾՈՏՆԻ ՄԱՐԶԻ Գ.ՔՈՒԶԱԿԻ ՄՇԱԿՈՒՅԹԻ ՏԱՆ ՎԵՐԱԿԱՌՈՒՑՄԱՆ ՆԱԽԱԳԻԾ			
	ՃԱՐՏԱՐԱՊԵՏ	Է.ՕՐԳՈՒԽԱՆՅԱՆ				
			ՃԱՐՏԱՐԱՊԵՏԱԿԱՆ ՄԱՍ		Փուլ	Թերթ
					Ա.Ն	Ճ- 22
ՊԱՏՎԵՐԱՏՈՒՄ՝ «ՀՀ ՔԱՂԱՔԱՇԻՆՈՒԹՅԱՆ ՆԱԽԱՐԱՐՈՒԹՅԱՆ ԾԻԳ» ՊՀ			ՃԱԿԱՏ Ա-Է ԱՌԱՆՑՔՈՎ Մ 1/100			