



ՃԱԿԱՏ Է-Ա ԱՌԱՆՑՔՈՎ Մ 1/100

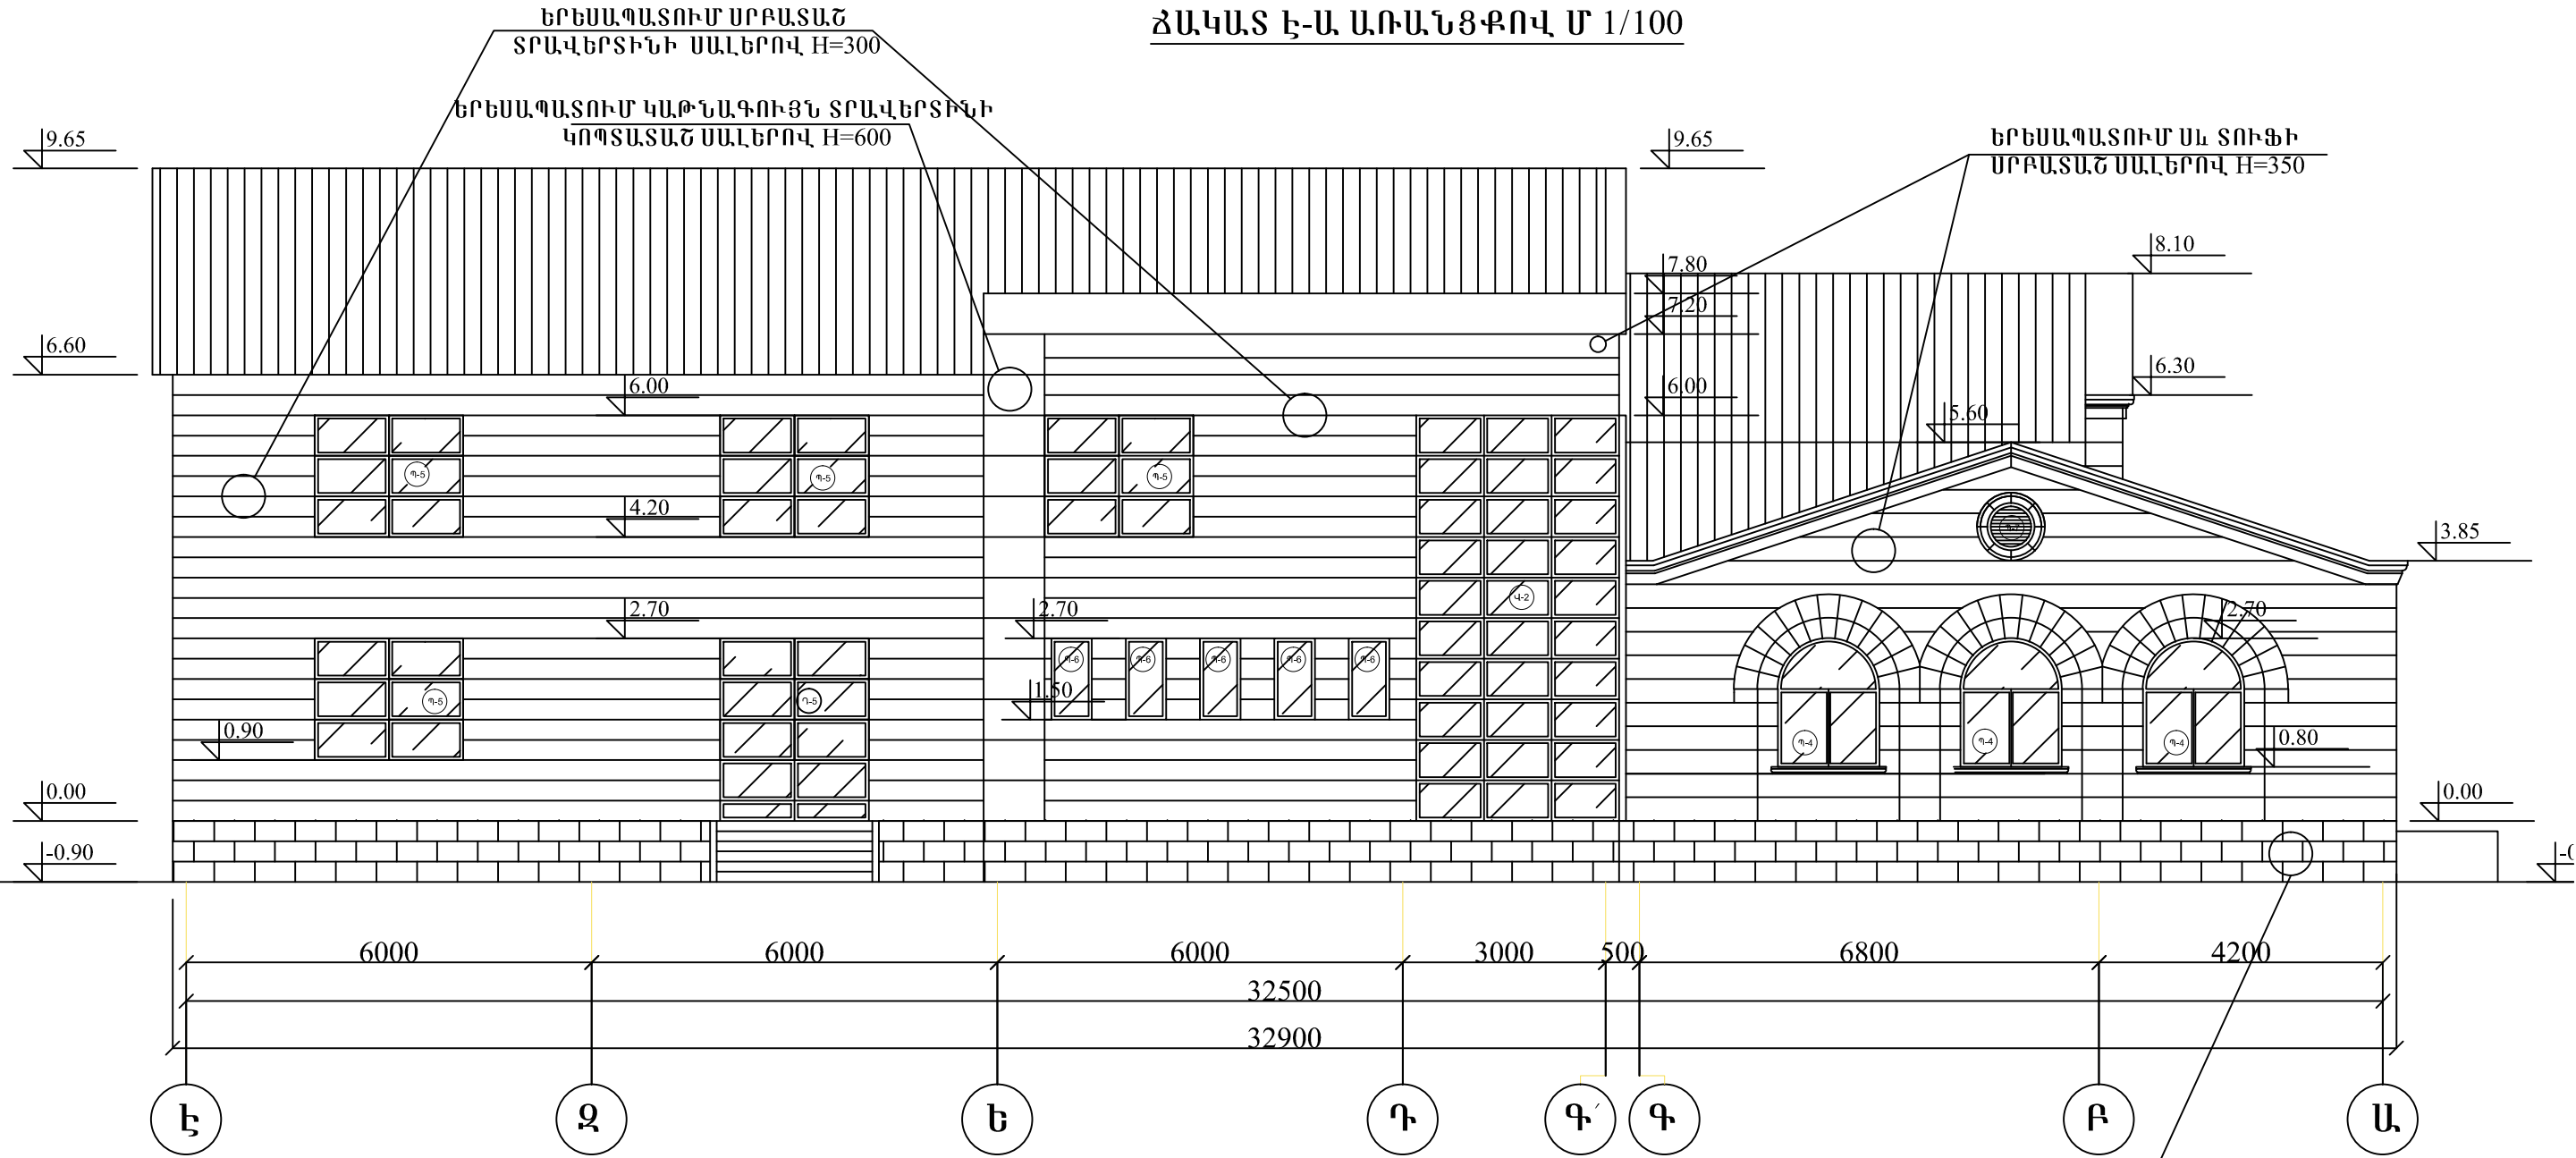

ԵՐԵՄԱՊԱՏՈՒՄ ԲԱԶԱԼՏԻ
ՍՐԲԱՏԱՇ ՍԱԼԵՐՈՎ H=300

 «ՏԱՎՐՈՍ» ՍՊԸ	ՆԳՃ	Է.ՀԱՐՈՒԹՅՈՒՆՅԱՆ	ՀՀ ԱՐԱԳԱԾՈՏՆԻ ՄԱՐԶԻ Գ.ՔՈՒԶԱԿԻ ՄՇԱԿՈՒՅԹԻ ՏԱՆ ՎԵՐԱԿԱՌՈՒՑՄԱՆ ՆԱԽԱԳԻԾ		
	ՃԱՐՏԱՐԱՊԵՏ	Է.ՕՐԳՈՒԽԱՆՅԱՆ			
			ՃԱՐՏԱՐԱՊԵՏԱԿԱՆ ՄԱՍ		
	ՊԱՏՎԵՐԱՏՈՒՄ՝ «ՀՀ ՔԱՂԱՔԱՇԻՆՈՒԹՅԱՆ ՆԱԽԱՐԱՐՈՒԹՅԱՆ ԾԻԳ» ՊԸ		ՃԱԿԱՏ Է-Ա ԱՌԱՆՑՔՈՎ Մ 1/100		
			Փուլ	Թերթ	Թ
			Ա.Ն	Ճ- 23	