



ՊԱՏՈՒՀԱՆՆԵՐԻ ԵՎ ԴՈՆԵՐԻ ՄԱԿՆԻՇԱԿՈՐՄԱՆ ԱՂՅՈՒՍԱԿ

ՏԻՊԸ	ՊԱՏՐԱՍՏՎԱԾՔԻ ԱՆՎԱՆՈՒՄԸ	ԲԱՑՎԱԾՔ		ՔԱՆԱԿ ԸՆԴԱՄ.
		ԲԱՐՁՐՈՒԹՅՈՒՆ	ԼԱՅՆՈՒԹՅՈՒՆ	
1	2	3	4	5
ՊԱՏՈՒՀԱՆՆԵՐ				
Պ - 1	ՄԵՏԱԴԱՊԼԱՍՏԵ ՊԱՏՈՒՀԱՆ - ԿՐԿՆԱՇԵՐՏ ԱՊԱԿԵՓԱԹԵԹՈՎ	3850	900	2
Պ - 2	ՄԵՏԱԴԱՊԼԱՍՏԵ ՊԱՏՈՒՀԱՆ - ԿՐԿՆԱՇԵՐՏ ԱՊԱԿԵՓԱԹԵԹՈՎ	1900	700	6
Պ - 3	ՄԵՏԱԴԱՊԼԱՍՏԵ ՊԱՏՈՒՀԱՆ - ԿՐԿՆԱՇԵՐՏ ԱՊԱԿԵՓԱԹԵԹՈՎ	1700	1600	13
Պ - 4	ՄԵՏԱԴԱՊԼԱՍՏԵ ՊԱՏՈՒՀԱՆ - ԿՐԿՆԱՇԵՐՏ ԱՊԱԿԵՓԱԹԵԹՈՎ	1900	1500	6
Պ - 5	ՄԵՏԱԴԱՊԼԱՍՏԵ ՊԱՏՈՒՀԱՆ - ԿՐԿՆԱՇԵՐՏ ԱՊԱԿԵՓԱԹԵԹՈՎ	1800	2000	9
Պ - 6	ՄԵՏԱԴԱՊԼԱՍՏԵ ՊԱՏՈՒՀԱՆ - ԿՐԿՆԱՇԵՐՏ ԱՊԱԿԵՓԱԹԵԹՈՎ ՓԱՅԼԱՏ ԱՊԱԿՈՎ	1200	600	5
Պ - 7	ՋԵՂՆԱՊԱՏՈՒՀԱՆ ՇԵՐՏԱԶՈՂԵՐՈՎ	700	700	2
Դ - 1	ԱՐՏԱՔԻՆ ԵՐԿՓԵՂԿ ԱԼՅՈՒՄԻՆԵ ԴՈՒՌ ՋԵՐՄԱԿԱՄՐՋՈՎ, ԿՐԿՆԱՇԵՐՏ ԱՊԱԿԵՓԱԹԵԹՈՎ	2500	1600	1
Դ - 2	ՆԵՐՔԻՆ ԵՐԿՓԵՂԿ ՄԴՖ-ԻՑ ԽՈՒԼ ԴՈՒՌ	2400	1500	1
Դ - 3	ՆԵՐՔԻՆ ՄԻԱՓԵՂԿ ՄԴՖ-ԻՑ ԽՈՒԼ ԴՈՒՌ ՋԱԽ ԿԱԽՎԱԾՔՈՎ	2100	900	13
Դ - 4	ՆԵՐՔԻՆ ՄԻԱՓԵՂԿ ՄԴՖ-ԻՑ ԽՈՒԼ ԴՈՒՌ ԱՋ ԿԱԽՎԱԾՔՈՎ	2100	900	4
Դ - 5	ԱՐՏԱՔԻՆ ԵՐԿՓԵՂԿ ԱԼՅՈՒՄԻՆԵ ԴՈՒՌ ՋԵՐՄԱԿԱՄՐՋՈՎ, ԿՐԿՆԱՇԵՐՏ ԱՊԱԿԵՓԱԹԵԹՈՎ	2700	2200	2
Դ - 6	ՆԵՐՔԻՆ ՄԻԱՓԵՂԿ ՄԴՖ-ԻՑ ԽՈՒԼ ԴՈՒՌ ՋԱԽ ԿԱԽՎԱԾՔՈՎ	2100	800	1
Դ - 7	ՆԵՐՔԻՆ ՄԻԱՓԵՂԿ ՄԴՖ-ԻՑ ԽՈՒԼ ԴՈՒՌ ԱՋ ԿԱԽՎԱԾՔՈՎ	2100	800	1
Դ - 8	ՆԵՐՔԻՆ ՄԻԱՓԵՂԿ ՄԴՖ-ԻՑ ԽՈՒԼ ԴՈՒՌ ՋԱԽ ԿԱԽՎԱԾՔՈՎ	2100	700	2
Դ - 9	ՆԵՐՔԻՆ ՄԻԱՓԵՂԿ ՄԴՖ-ԻՑ ԽՈՒԼ ԴՈՒՌ ԱՋ ԿԱԽՎԱԾՔՈՎ	2100	700	2
Դ - 10	ՆԵՐՔԻՆ ՄԻԱՓԵՂԿ ՄԴՖ-ԻՑ ԽՈՒԼ ԴՈՒՌ	2100	1100	2

1. ՊԱՏՈՒՀԱՆՆԵՐԸ ԻՐԱԿԱՆԱՑՆԵԼ ԿՐԿՆԱՇԵՐՏ, ԹԱՓԱՆՑԻԿ ԱՊԱԿԵՓԱԹԵԹՈՎ, ՄԵՏԱԴԱՊԼԱՍՏԵ ՆՅՈՒԹԻՑ:
2. ՊԱՏՈՒՀԱՆԱԳՈԳԵՐԸ ԻՐԱԿԱՆԱՑՆԵԼ ՊԼԱՍՏԻԿ ՆՅՈՒԹԻՑ L=300ՄՄ ---- 65.4 ԳԾ.Մ
3. ՊԱՏՈՒՀԱՆԱԳՈԳԵՐԻ ՋՐՀՈՍ ԷԼԵՄԵՆՏՆԵՐԸ ԻՐԱԿԱՆԱՑՆԵԼ ԳՈՐԾԱՐԱՆԱՅԻՆ ՆԵՐԿԱԾԱԾԿՈՒՅԹՈՎ
ՑԻՆԿԱՊԱՏ ԹԻԹԵՂԻՑ ՑԵՄԵՆՏԱԿԱԶԱՅԻՆ ՇԵՐՏԻ ՎՐԱ ---- 65.4 ԳԾ.Մ:
4. ԱՐՏԱՔԻՆ ԴՈՆԵՐՆ ԻՐԱԿԱՆԱՑՆԵԼ ԳՈՐԾԱՐԱՆԱՅԻՆ ՆԵՐԿԱԾԱԾԿՈՒՅԹՈՎ
ԱԼՅՈՒՄԻՆԵ ԿՐԿՆԱՇԵՐՏ ԱՊԱԿԵՓԱԹԵԹՈՎ, ՋԵՐՄԱԿԱՄՐՋՈՎ ԵՎ ԳՈՒՆԱՎՈՐ:
5. ՆԵՐՔԻՆ ԴՈՆԵՐՆ ԻՐԱԿԱՆԱՑՆԵԼ ՓԱՅՏՅԱ ԿԱՐԿԱՍՈՎ, ՄԴՖ-Ի ԵՐԵՍԱՊԱՏՈՒՄՈՎ:

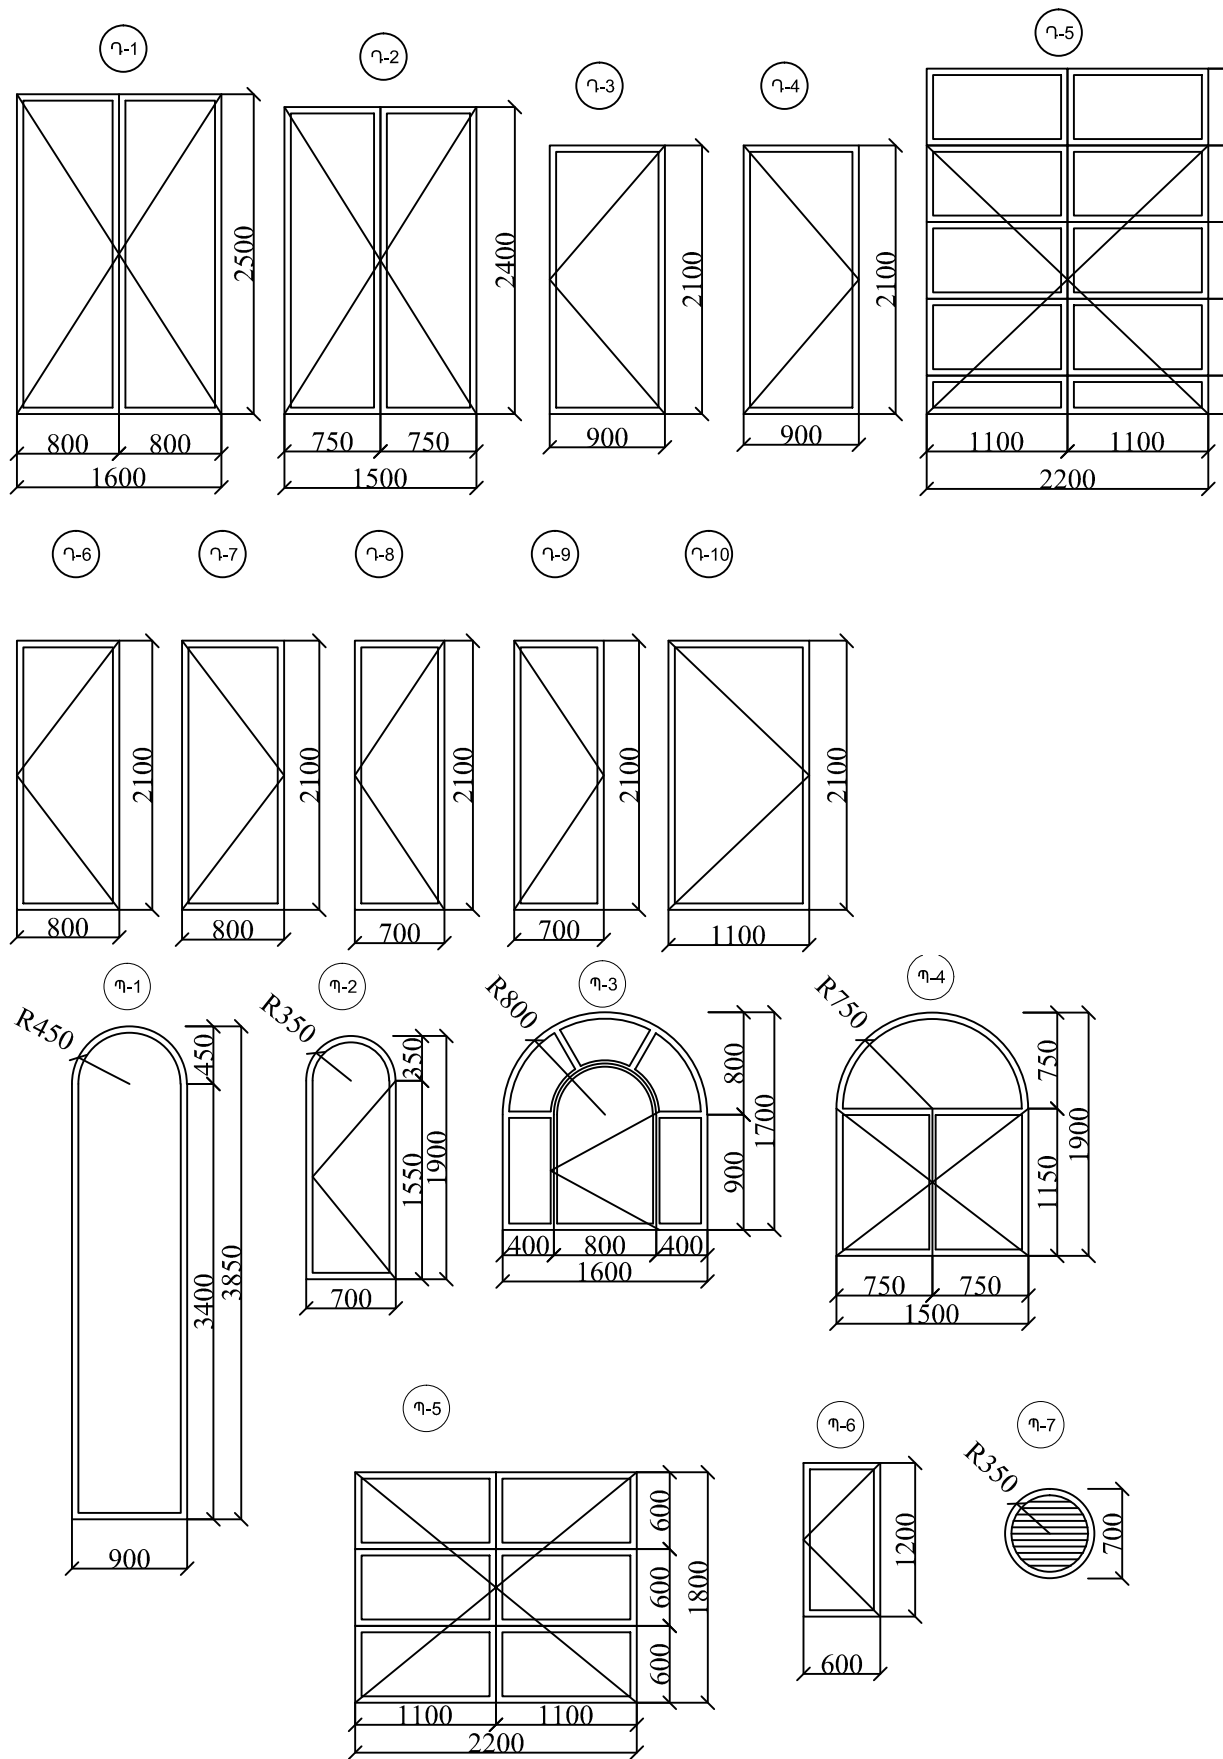

 «ՏԱՎՐՈՍ» ՍՊԸ	ՆԳՃ	Է.ՀԱՐՈՒԹՅՈՒՆՅԱՆ	ՀՀ ԱՐԱԳԱԾՈՏՆԻ ՄԱՐԶԻ Գ.ՔՈՒՋԱԿԻ ՄՇԱԿՈՒՅԹԻ ՏԱՆ ՎԵՐԱԿԱՌՈՒՑՄԱՆ ՆԱԽԱԳԻԾ		
	ՃԱՐՏԱՐԱՊԵՏ	Է.ՕՐԳՈՒԽԱՆՅԱՆ			
			ՃԱՐՏԱՐԱՊԵՏԱԿԱՆ ՄԱՍ		
			ՓՈՒԼ ԹԵՐԲ ԱՆ Ճ-27		
ՊԱՏՎԵՐԱՏՈՒՄ՝ «ՀՀ ՔԱՂԱՔԱՇԻՆՈՒԹՅԱՆ ՆԱԽԱՐԱՐՈՒԹՅԱՆ ԾԻԳ» ՊՀ			ՊԱՏՈՒՀԱՆՆԵՐԻ ԵՎ ԴՈՆԵՐԻ ՄԱԿՆԻՇԱԿՈՐՄԱՆ ԱՂՅՈՒՍԱԿ		