



ԲԱՐԵԿԱՐԳՄԱՆ
ՆԱԽԱԳԻԾ

- 1-ՄՇԱԿՈՒՅԹԻ ՏՈՒՆ
- 2-ՑԱՅՏԱՂԲՅՈՒՐ
- 3-ԿԵՂՏԱԶՐԵՐԻ ՄԱՔՐՄԱՆ ՀՈՐ
- 4-ԿԱԹՍԱՅԱՏՈՒՆ

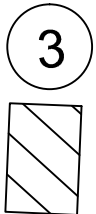

- 1- 140 ²
- 2- 140 ²
- 3- 163
- 4- 703
- 5- 30.400
- 6- 164
- 7- 284
- 8- 7
- 9- 6
- 10- Ասֆալտապատման մակերես 877 m²
- 11-Կանաչապատման մակերես 1300 ²
- 12-Մետաղական դարպաս 2x3m
- 13-Մետաղական դարպաս 2x1,5m
- 14-Մետաղական ցանկապատ 237.2

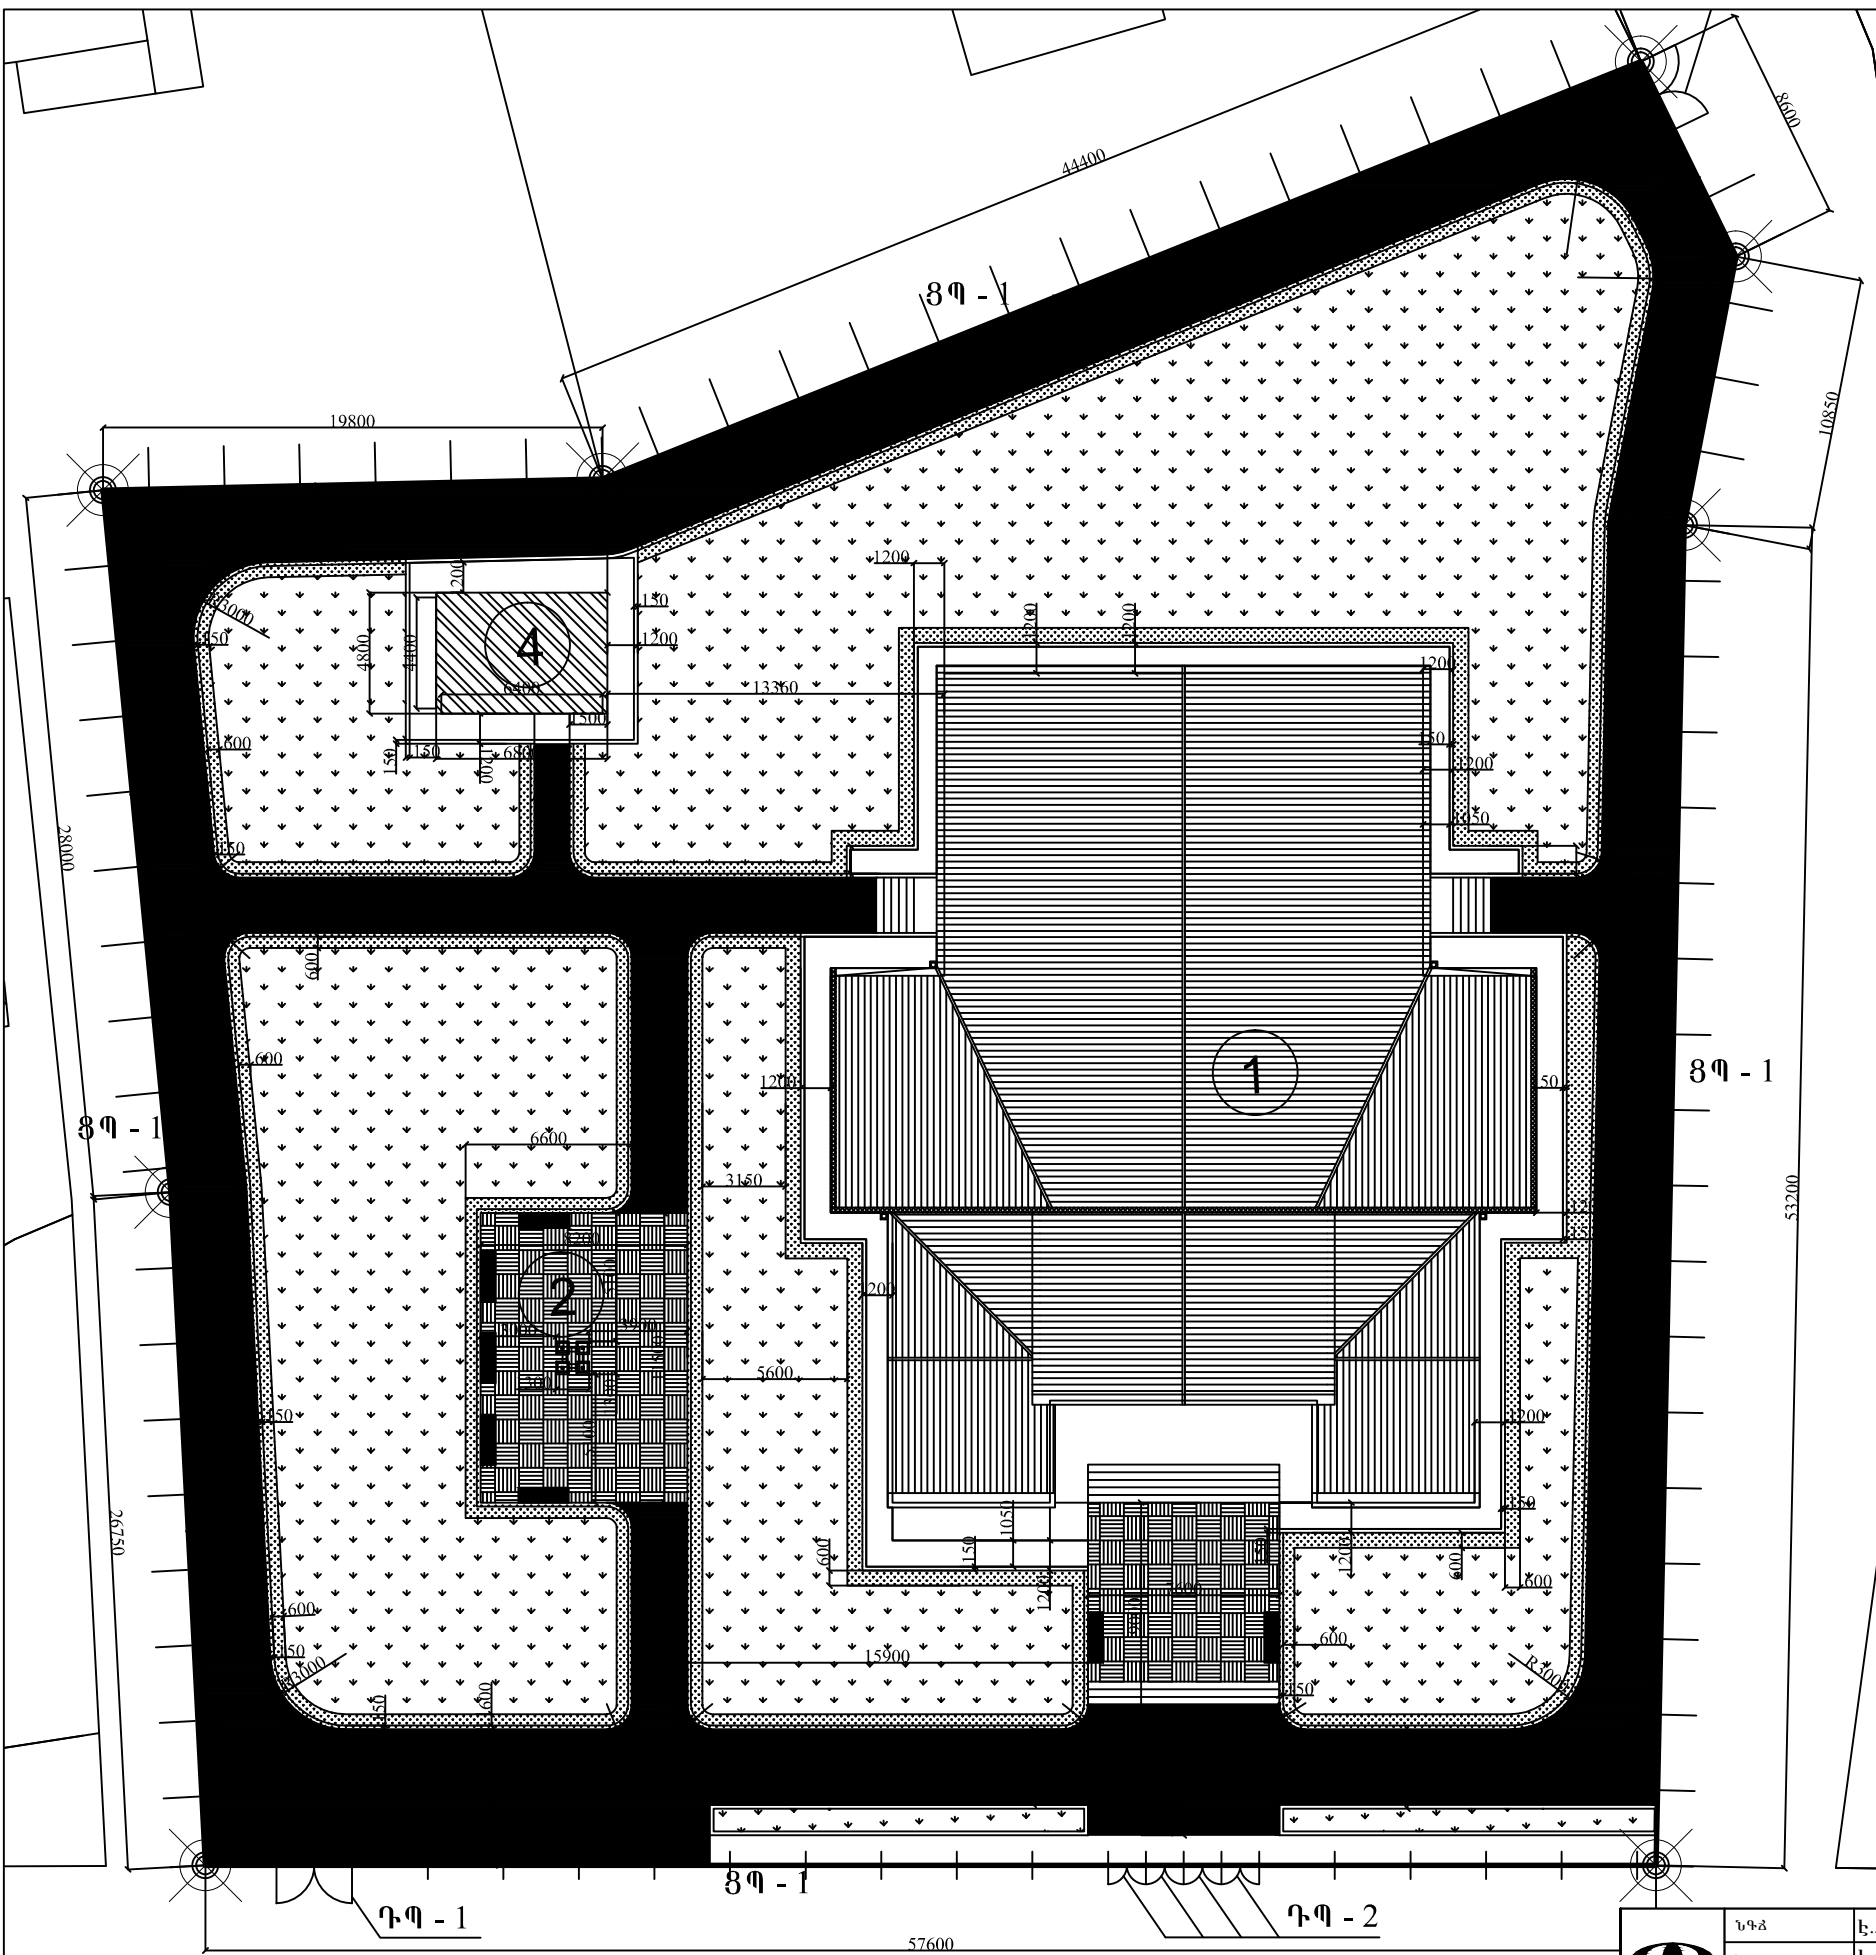

	ՆԳՃ	Է.ՀԱՐՈՒԹՅՈՒՆՅԱՆ	ՀՀ ԱՐԱԳԱԾՈՏՆԻ ՄԱՐԶԻ Գ.ՔՈՒԶԱԿԻ ՄՇԱԿՈՒՅԹԻ ՏԱՆ ՎԵՐԱԿԱՌՈՒՑՄԱՆ ՆԱԽԱԳԻԾ		
	ՃԱՐՏԱՐԱՊԵՏ	Է.ՕՐԳՈՒԽԱՆՅԱՆ			
			ՃԱՐՏԱՐԱՊԵՏԱԿԱՆ ՄԱՍ	Փուլ	Թերթ
	«ՏԱՎՐՈՍ» ՍՊԸ			Ա.Ն	Ճ-3
ՊԱՏՎԵՐԱՏՈՒՄ՝ «ՀՀ ՔԱՂՎԱՔԱՇԻՆՈՒԹՅԱՆ ՆԱԽԱՐԱՐՈՒԹՅԱՆ ՆԻԿ» ՊԸ			ԲԱՐԵԿԱՐԳՄԱՆ ՆԱԽԱԳԻԾ Մ 1:300		