



ԿԱԹՍԱՅԱՏՈՒՆ


ՃԱԿԱՏ 1-2 Մ 1/50

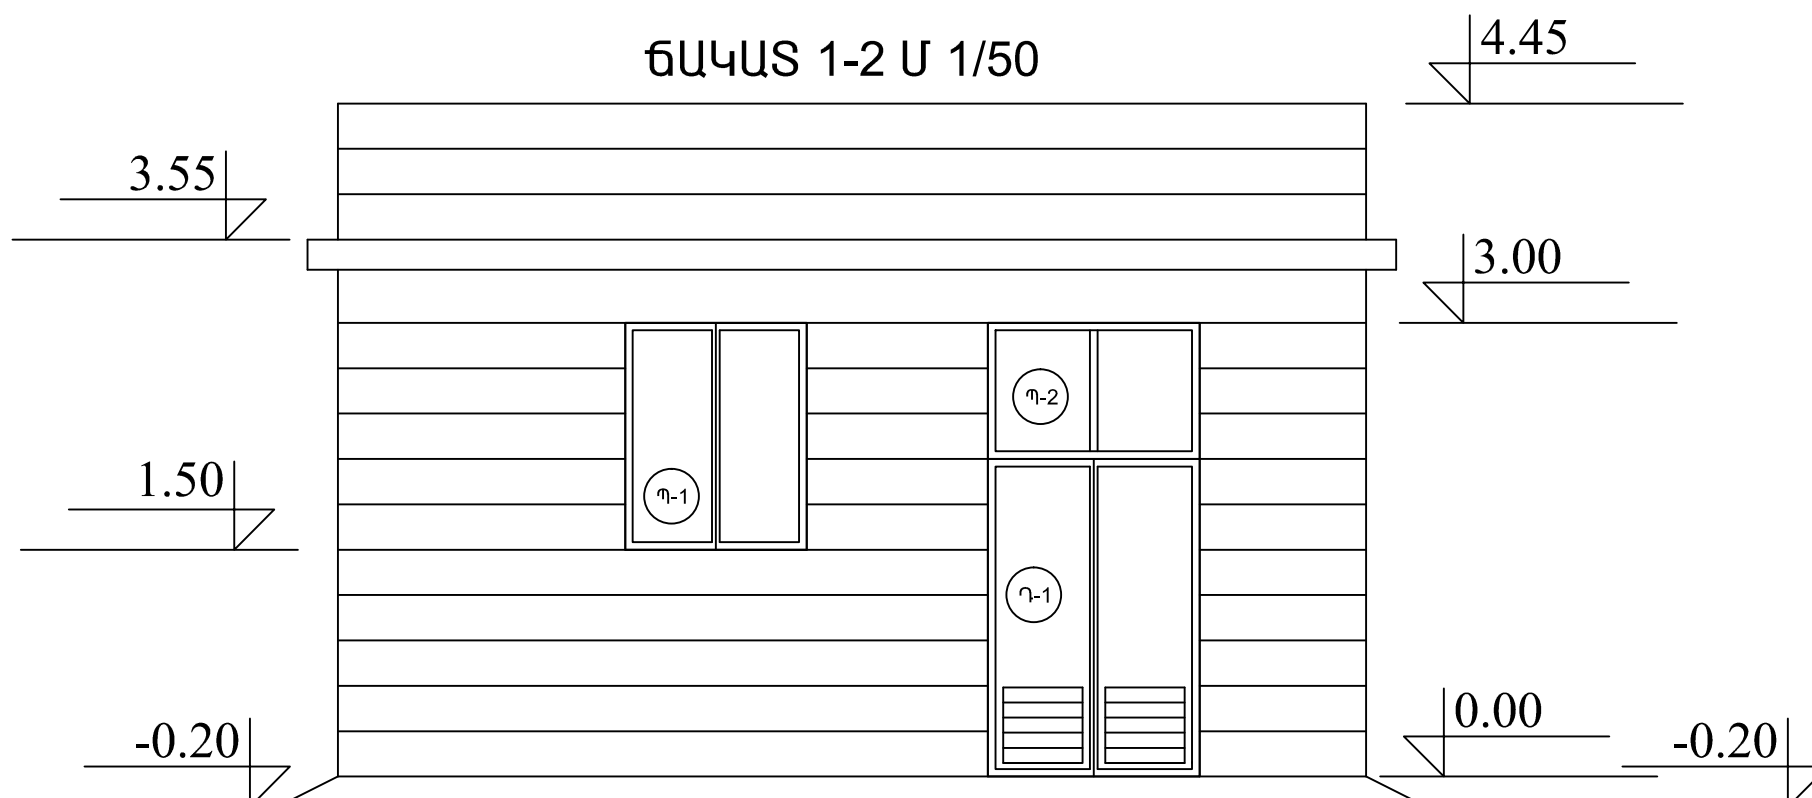


ՃԱԿԱՏ Բ-Ա Մ 1/50

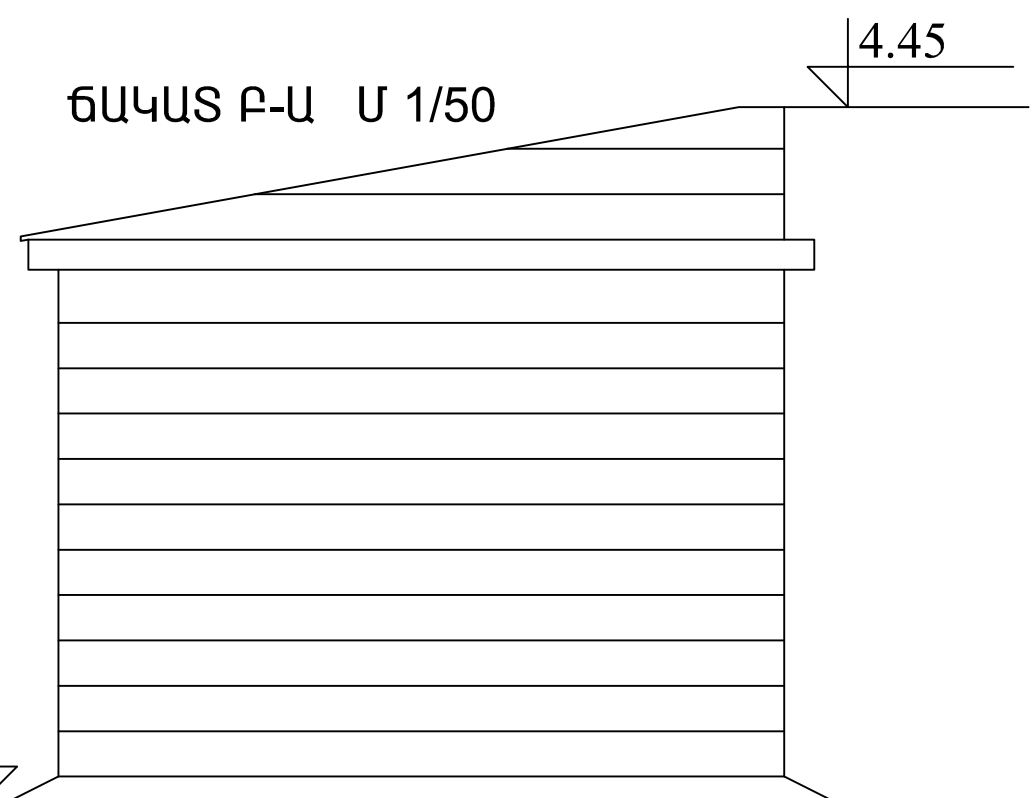

ՀԱՏԱԿԱԳԻԾ Մ 1/50

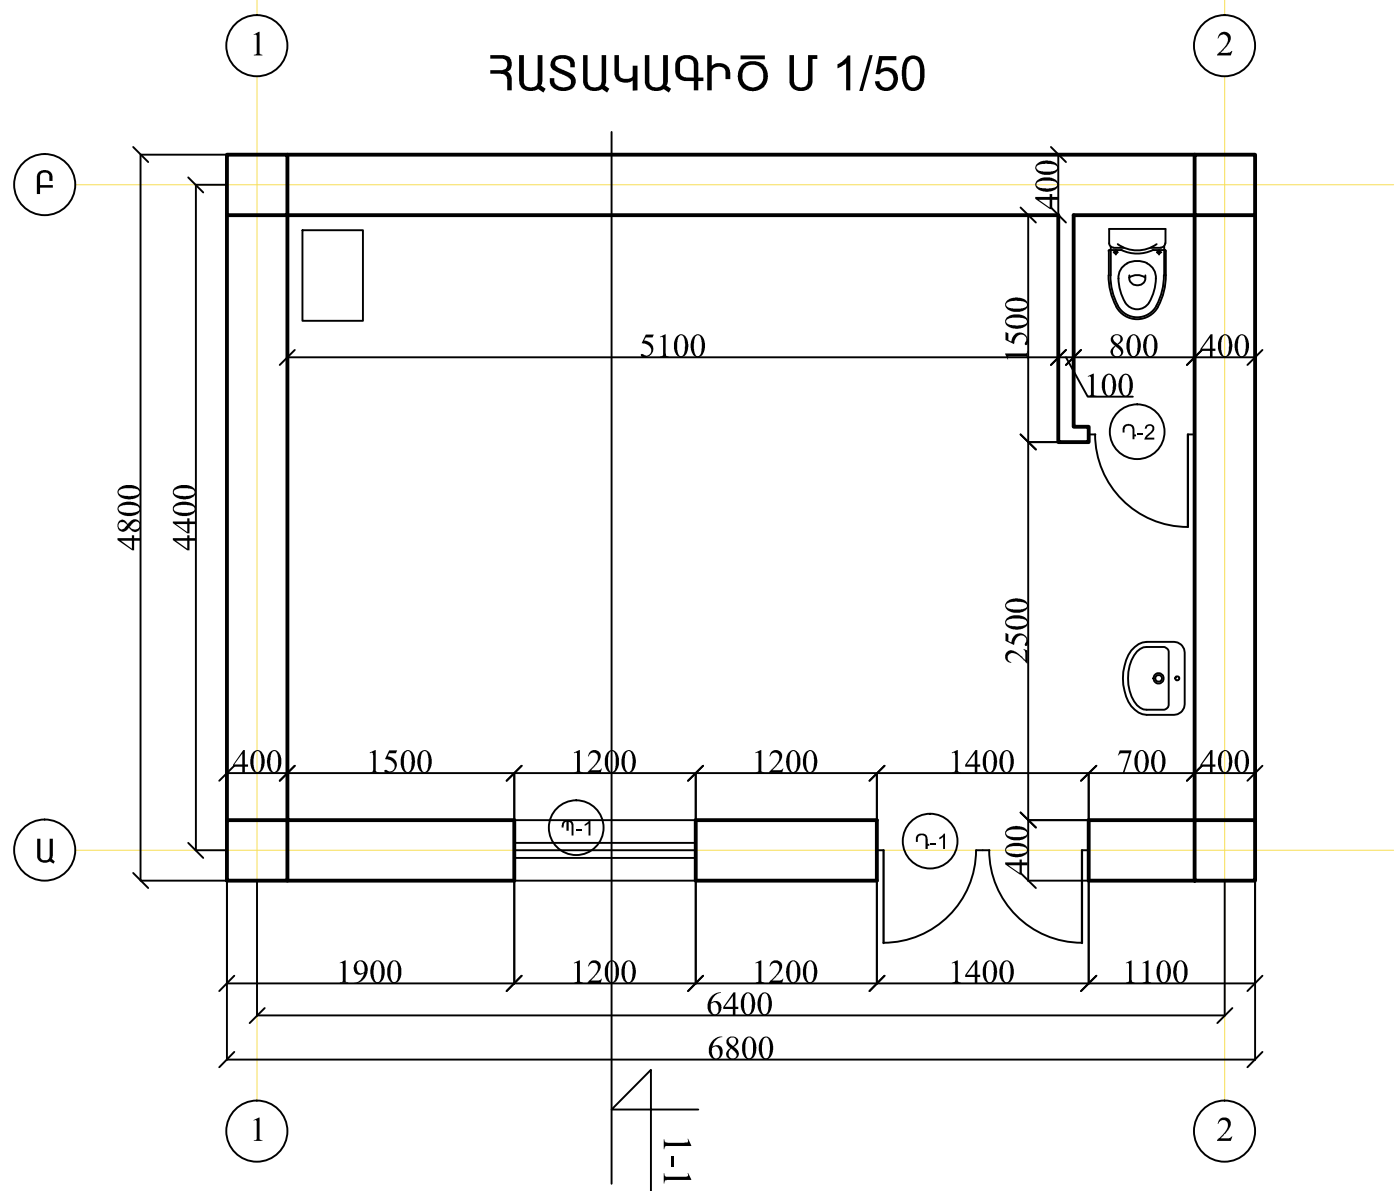

ԿՏՐՎԱԾՔ 1-1 Մ 1/50

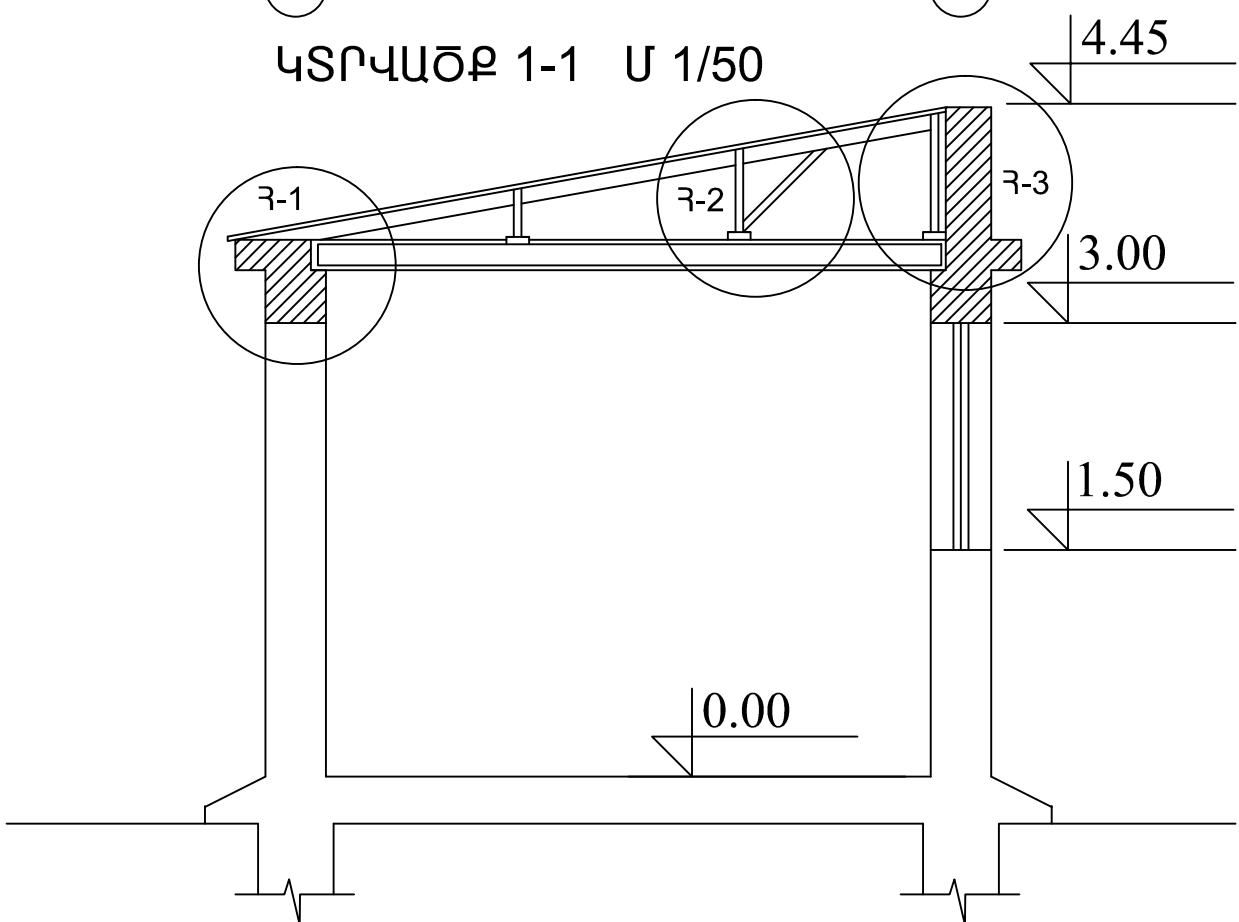

 «ՏԱՎՐՈՍ» ՍՊԸ	ՆԳՃ	Է.ՀԱՐՈՒԹՅՈՒՆՅԱՆ	ՀՀ ԱՐԱԳԱԾՈՏՆԻ ՄԱՐԶԻ Գ.ՔՈՒՋԱԿԻ ՄՇԱԿՈՒՅԹԻ ՏԱՆ ՎԵՐԱԿԱՌՈՒՑՄԱՆ ՆԱԽԱԳԻԾ			
	ՃԱՐՏԱՐԱՊԵՏ	Է.ՕՐԳՈՒԽԱՆՅԱՆ				
			ՃԱՐՏԱՐԱՊԵՏԱԿԱՆ ՄԱՍ		Փուլ	Թերթ
					Ա.Ն	Ճ-34
ՊԱՏՎԵՐԱՏՈՒՄ՝ «ՀՀ ՔԱՂԱՔԱՇԻՆՈՒԹՅԱՆ ՆԱԽԱՐԱՐՈՒԹՅԱՆ ԾԻԳ» ՊՀ			ԿԱԹՍԱՅԱՏԱՆ ՀԱՏԱԿԱԳԻԾ, ՃԱԿԱՏՆԵՐ, ԿՏՐՎԱԾՔ			