



ՃԱԿԱՏ Ա-Է ԱՌԱՆՑՔՈՎ Մ 1/100

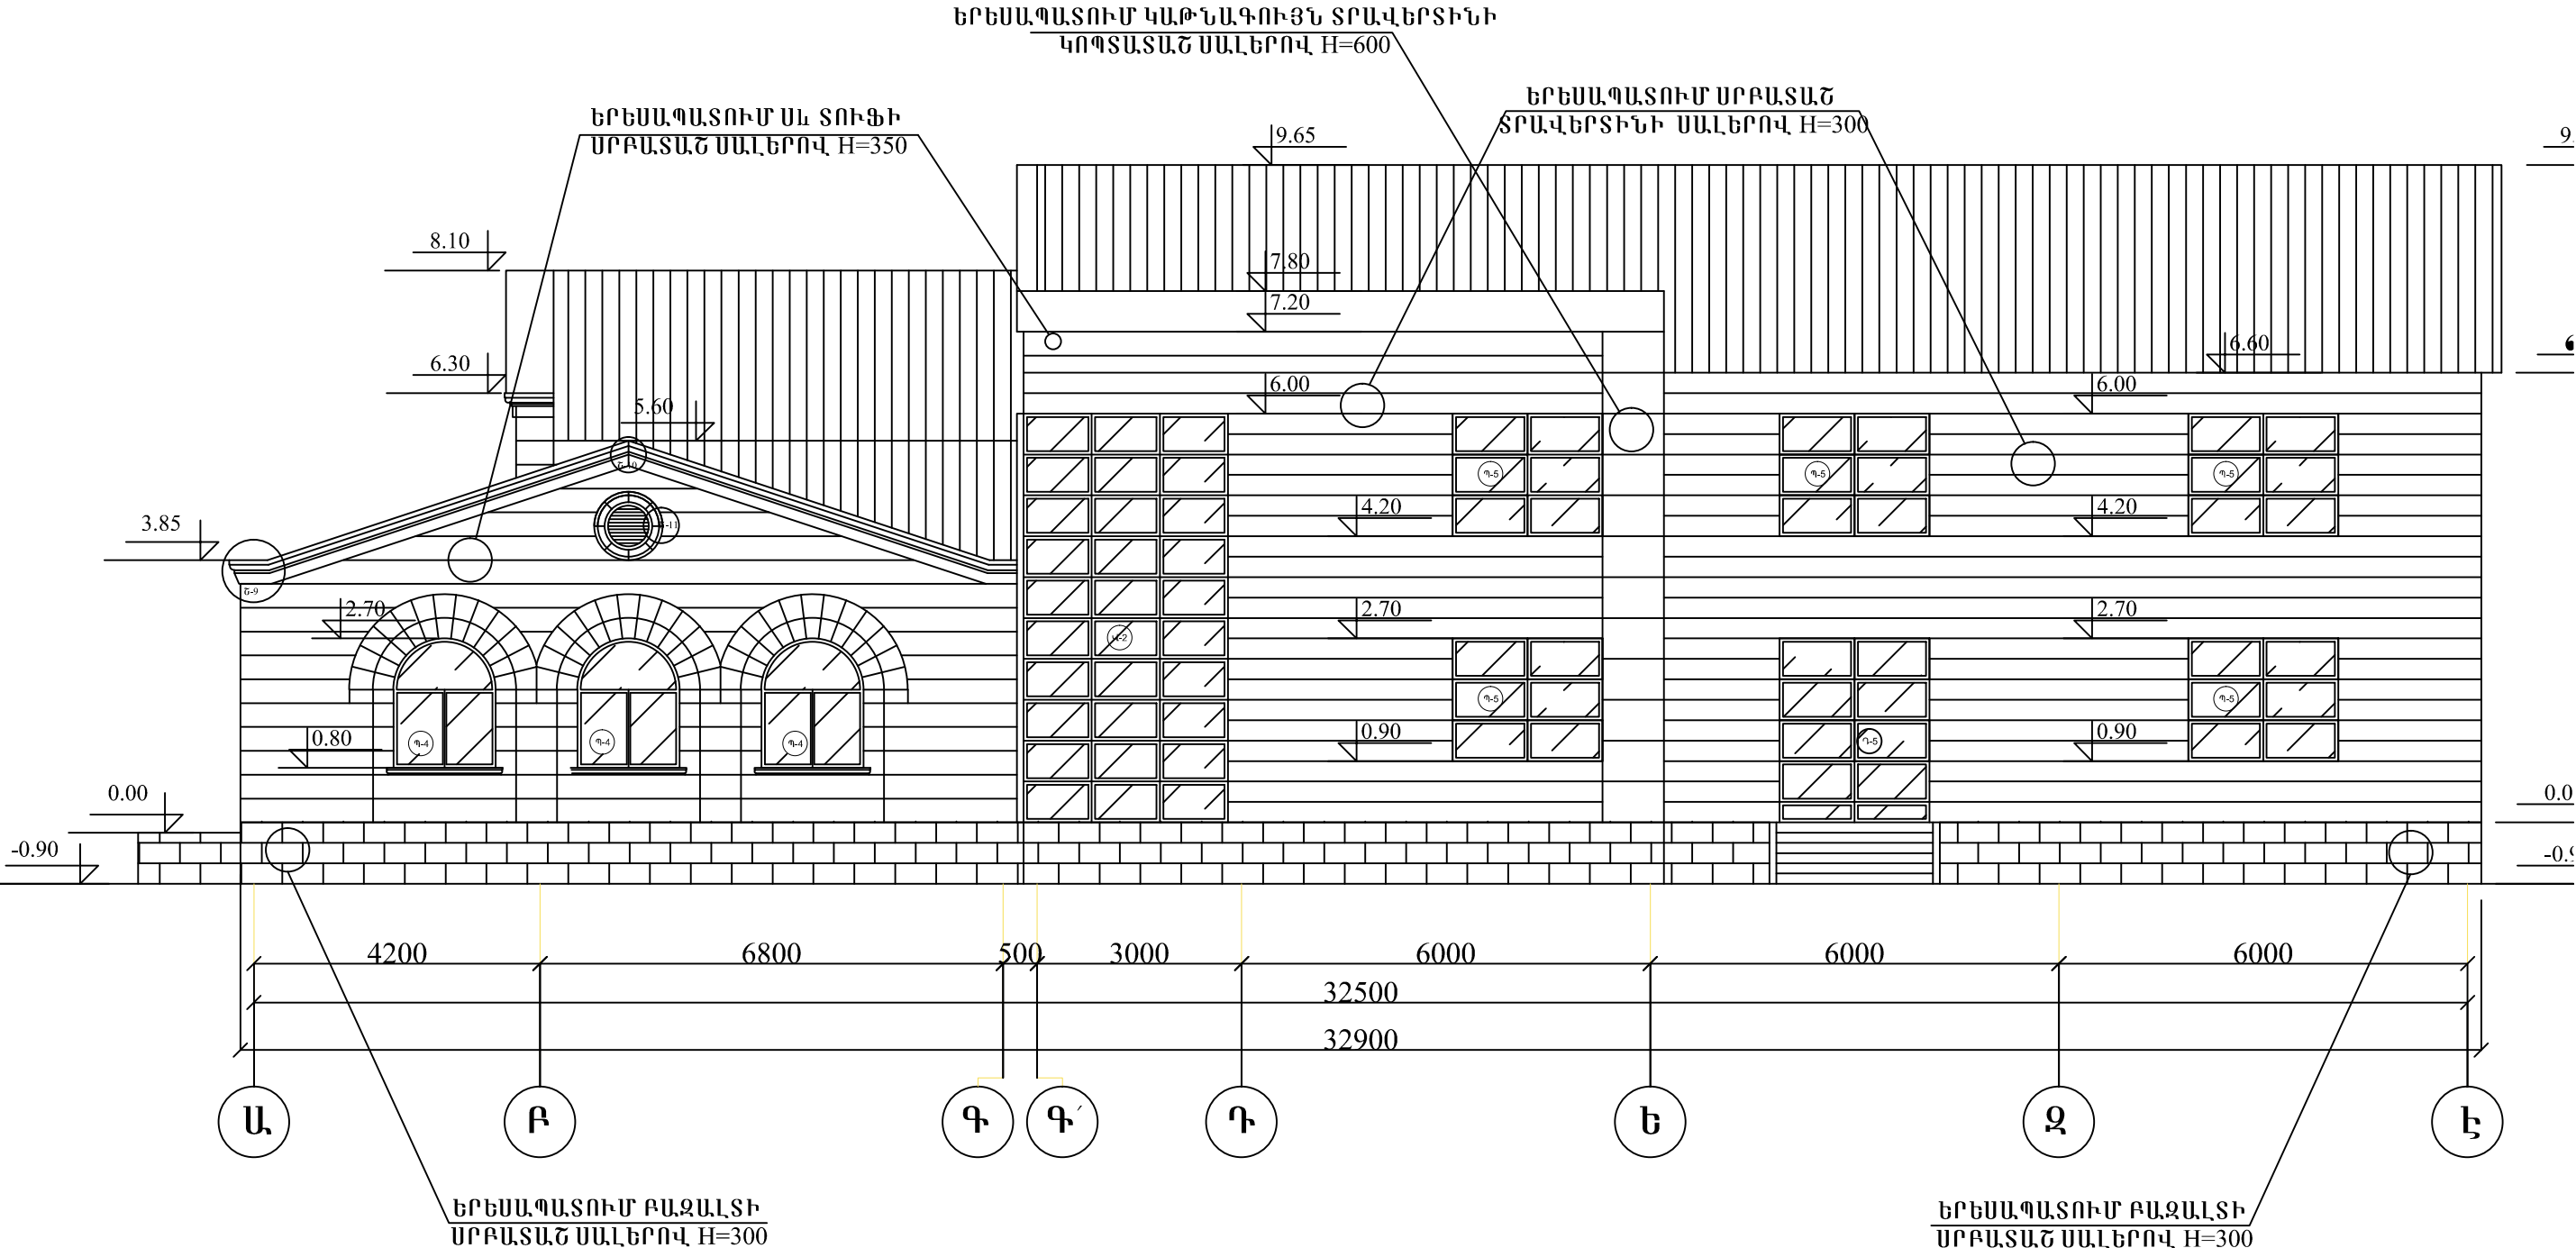

| | | | | | | | | | | |
|--|------------|-----------------|--|---|-----------------------------|--|------|-------|---|--|
|  ՏԱՎՐՈՍ» ՍՊԸ | Երգ | Է.ՀԱՐՈՒԹՅՈՒՆՅԱՆ | | ՀՀ ԱՐԱԳԱԾՈՏՆԻ ՄԱՐԶԻ Գ.ԲՈՒԶԱԿԻ ՄՇԱԿՈՅԹԻ ՏԱՆ ՎԵՐԱԿԱՌՈՒՑՄԱՆ ՆԱԽԱԳԻԾ | | | | | | |
| | ՀԱՐՏԱՐԱՊԵՏ | Է.ՕՐԳՈՒԽԱՆՅԱՆ | | ՀԱՐՏԱՐԱՊԵՏԿԱՆ ՄԱՍ | | | Փուլ | Թեք | Թ | |
| | | | | | | | ԱՆ | ձ- 22 | | |
| | | | | | ՀԱԿԱՏ Ա.-Է ԱՌԱՆՑՑՈՎ Մ 1/100 | | | | | |
| | | | | | | | | | | |
| ՊԱՏՎԱՐԱՏՈՒ՝ «ՀՀ ՔԱՂԱՔԱՇԻՆՈՒԹՅԱՆ ՆԱԽԱՐԱՐՈՒԹՅԱՆ ԾԻԳ» ՊՀ | | | | | | | | | | |