



ՀԱՏԱԿԱԳԻԾ 0.00 ՆԻՇԻ ՎՐԱ (ԶԱՓԱԳՐՈՒԹՅՈՒՆ) Մ1:200

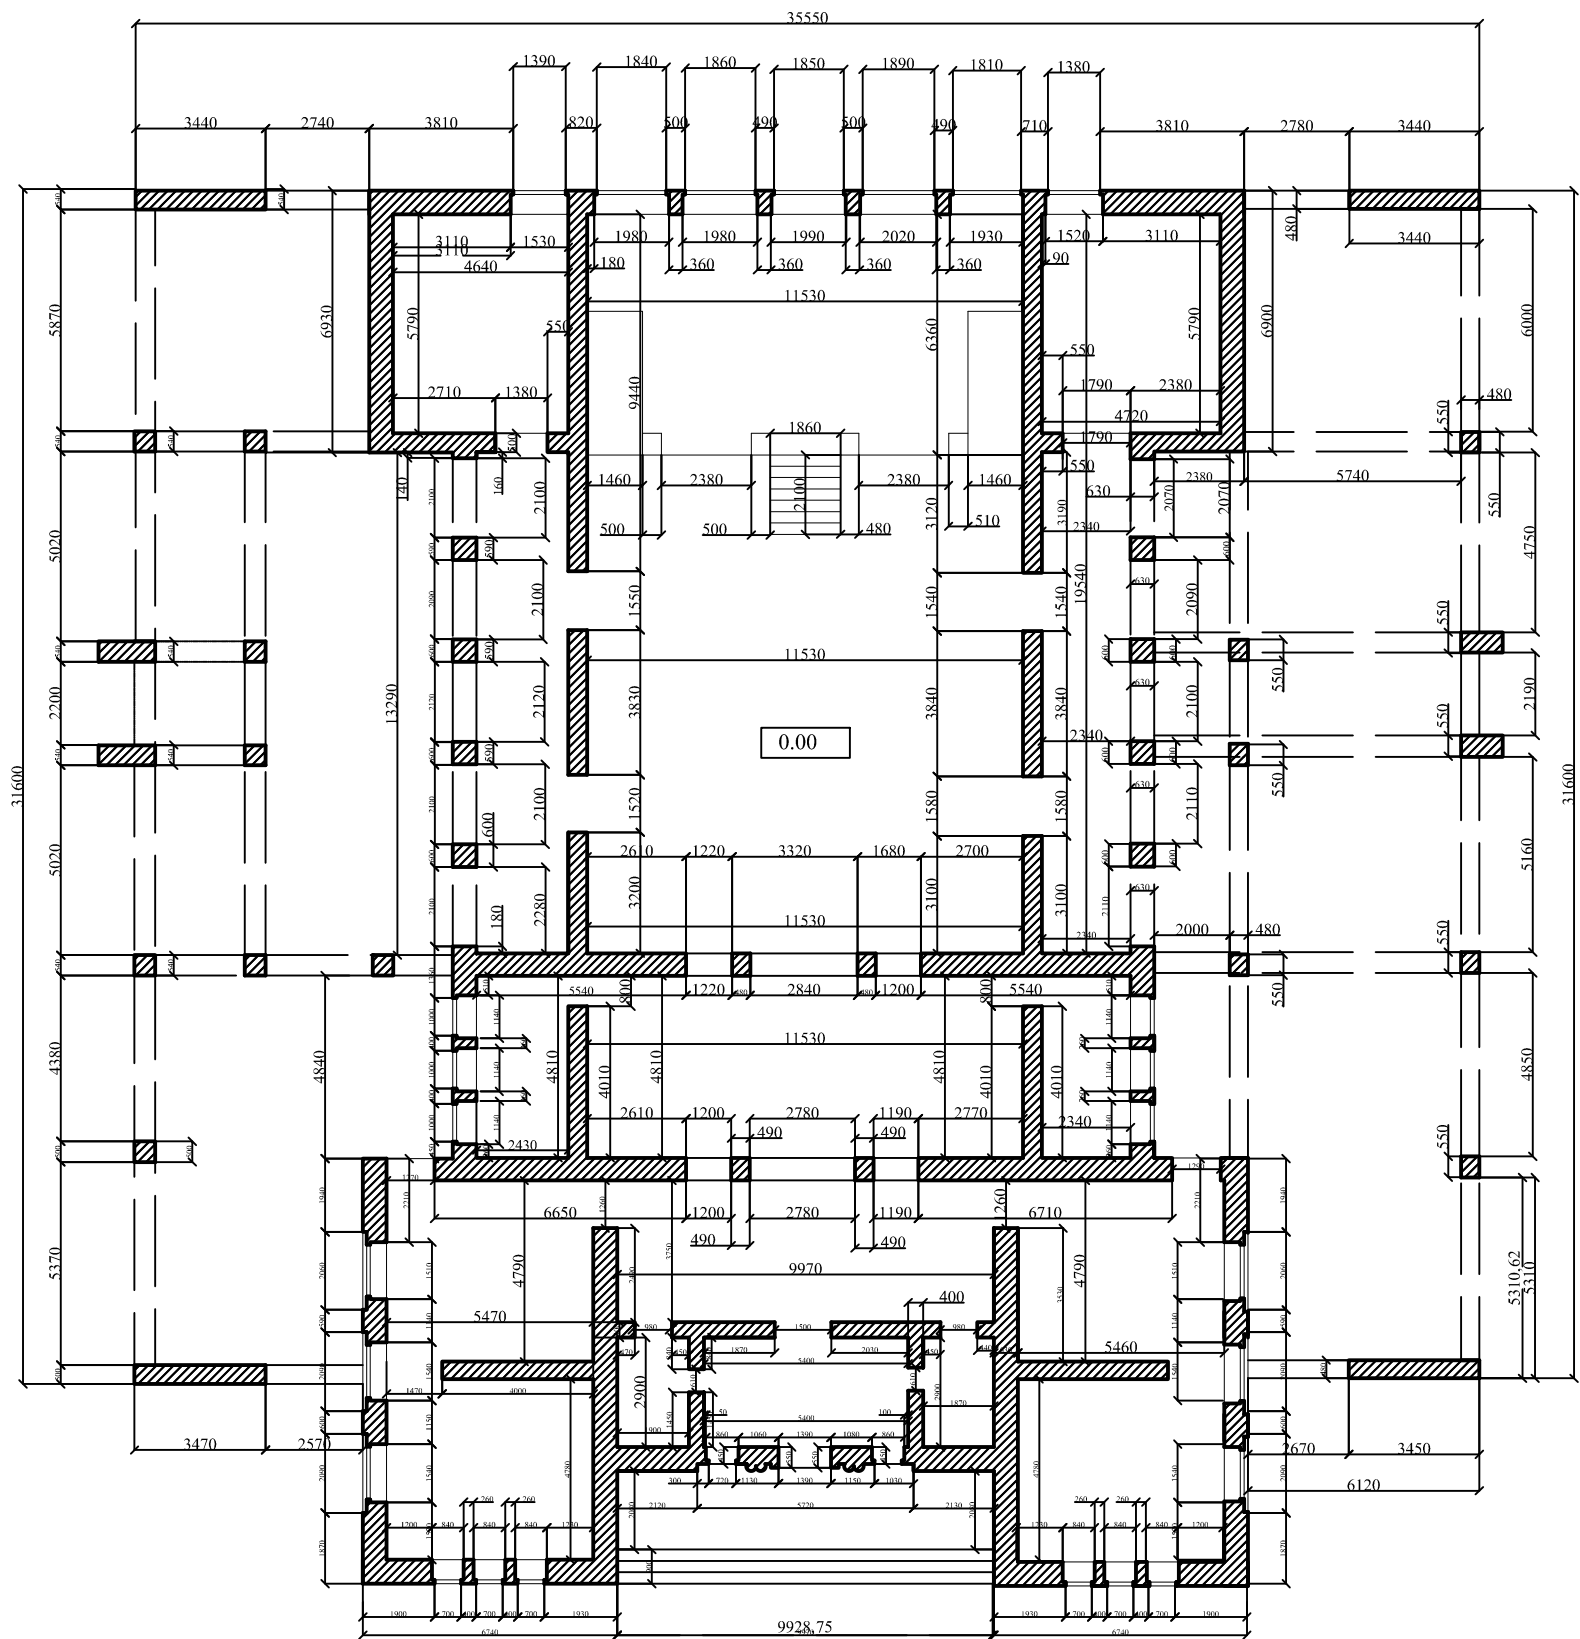

|  |            |                 |   |     |  |
|--|------------|-----------------|---|-----|--|
| <br>«ՏԱՎՐՈՍ»<br>ՍՊԸ | ՆԳՃ        | Է.ՀԱՐՈՒԹՅՈՒՆՅԱՆ | ՀՀ ԱՐԱԳԱԾՈՏՆԻ ՄԱՐԶԻ Գ.ՔՈՒԶԱԿԻ ՄՇԱԿՈՒՅԹԻ ՏԱՆ ՎԵՐԱԿԱՌՈՒՑՄԱՆ ՆԱԽԱԳԻԾ |     |  |
|  | ՃԱՐՏԱՐԱՊԵՏ | Է.ՕՐԳՈՒԽԱՆՅԱՆ   |   |     |  |
|  |            |                 | ՃԱՐՏԱՐԱՊԵՏԱԿԱՆ ՄԱՍ  |     |  |
|  |            |                 | Փուլ Թերթ Թ   |     |  |
|  |            |                 | Ա.Ն   | Ճ-5 |  |
| ՊԱՏՎԵՐԱՏՈՒՄ՝ «ՀՀ ՔԱՂԱՔԱՇԻՆՈՒԹՅԱՆ ՆԱԽԱՐԱՐՈՒԹՅԱՆ ԾԻԳ» ՊԸ   |            |                 | ՀԱՏԱԿԱԳԻԾ 0.00 ՆԻՇԻ ՎՐԱ (ԶԱՓԱԳՐՈՒԹՅՈՒՆ) Մ1:200                    |     |  |