



ՀԱՏԱԿԱԳԻԾ 3.60 ՆԻՇԻ ՎՐԱ (ԶԱՓԱԳՐՈՒԹՅՈՒՆ) Մ1:200

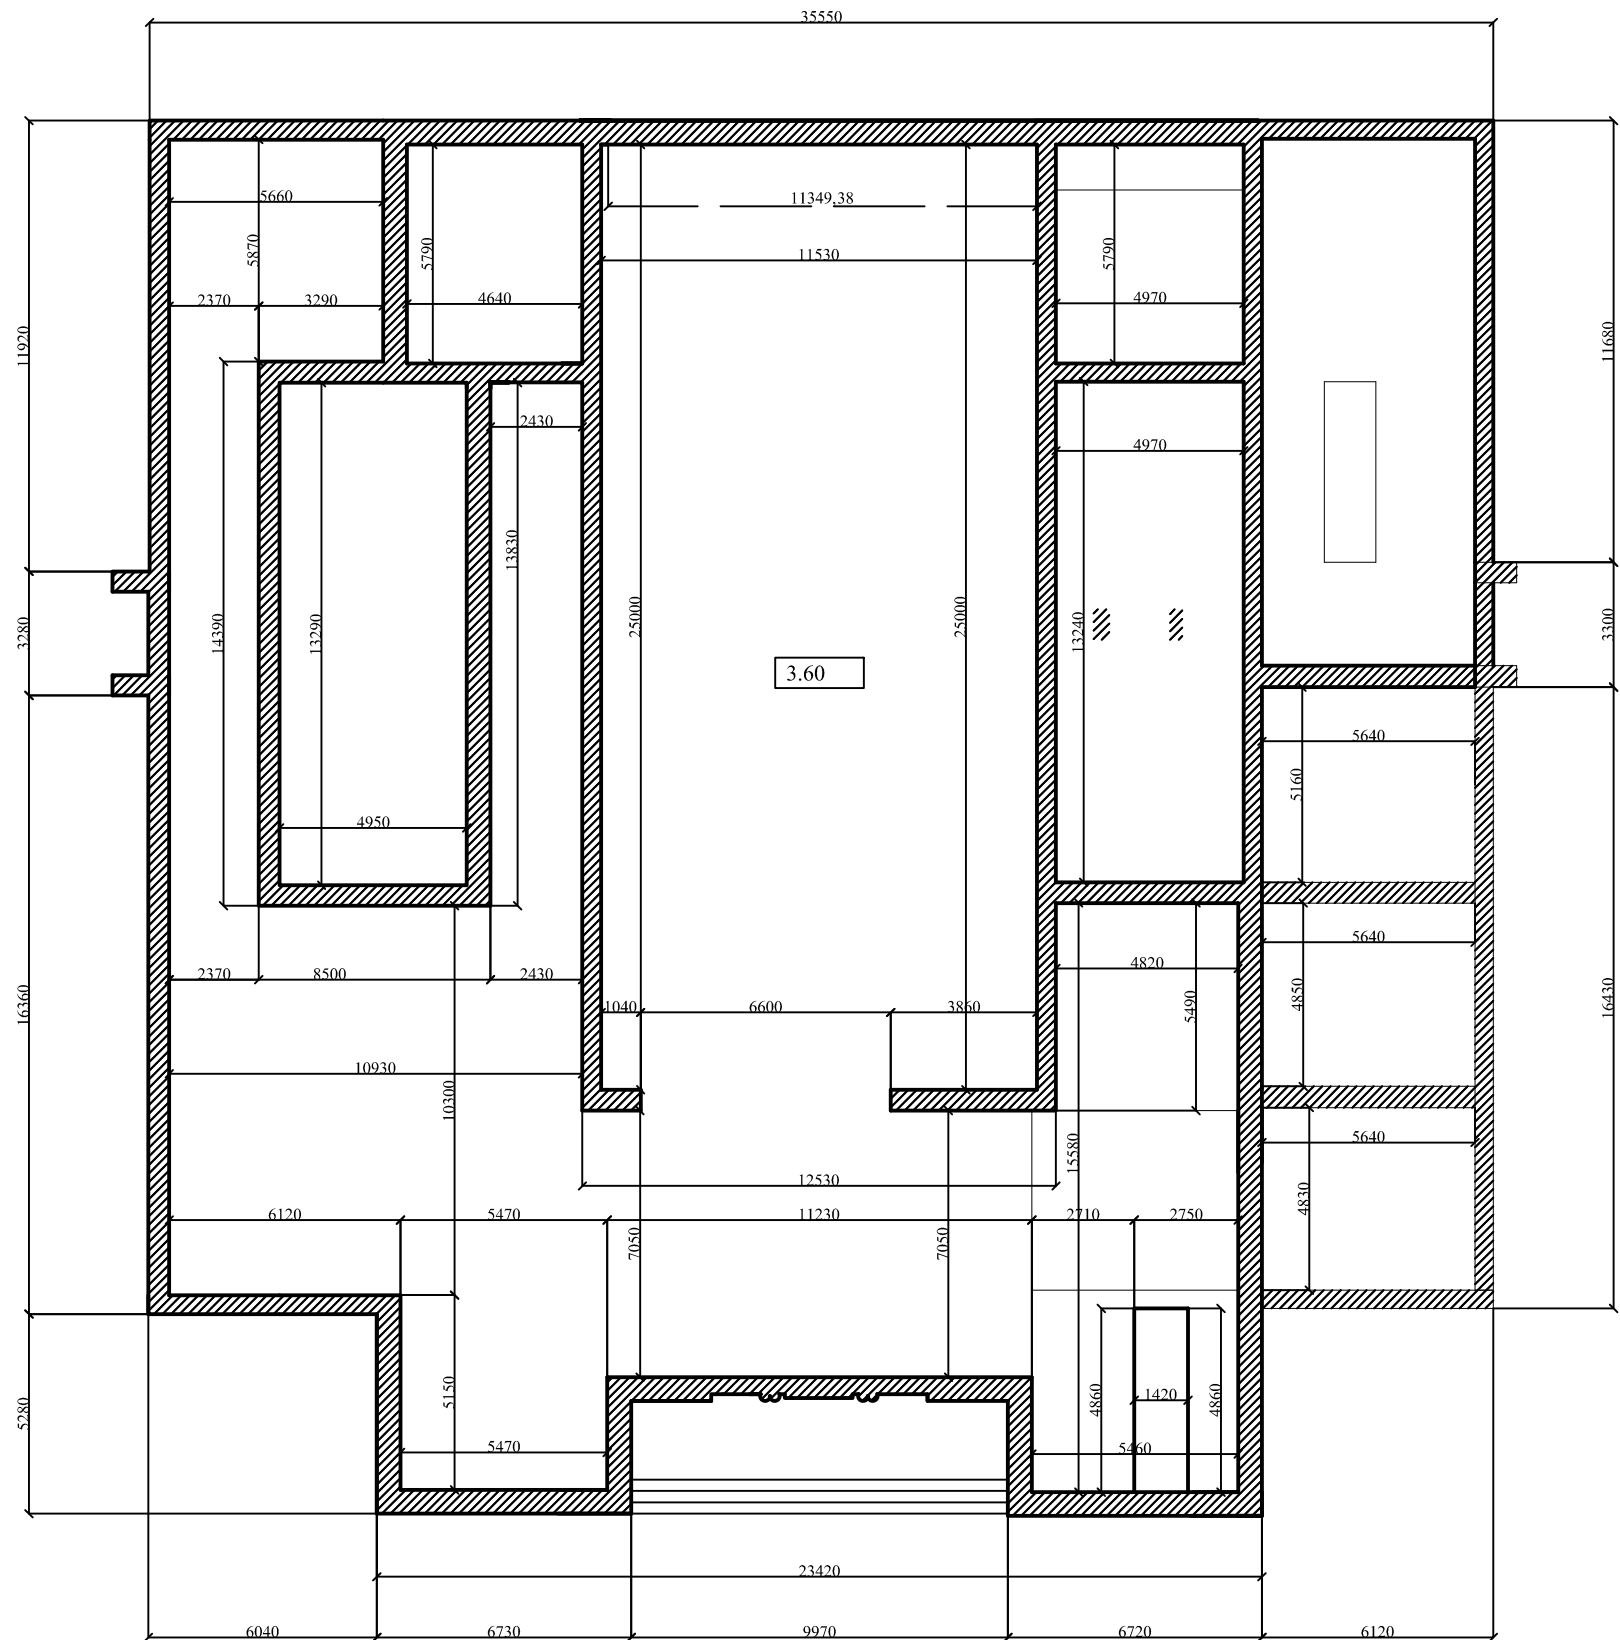

 «ՏԱՎՐՈՍ» ՍՊԸ	ՆԳՃ	Է.ՀԱՐՈՒԹՅՈՒՆՅԱՆ	ՀՀ ԱՐԱԳԱՐՈՏՆԻ ՄԱՐԶԻ Գ.ՔՈՒԶԱԿԻ ՄՇԱԿՈՒՅԹԻ ՏԱՆ ՎԵՐԱԿԱՌՈՒՑՄԱՆ ՆԱԽԱԳԻԾ			
	ՃԱՐՏԱՐԱՊԵՏ	Է.ՕՐԳՈՒԽԱՆՅԱՆ				
			ՃԱՐՏԱՐԱՊԵՏԱԿԱՆ ՄԱՍ		Փուլ	Թերթ
					Ա.Ն	Ճ-6
ՊԱՏՎԵՐԱՏՈՒՄ՝ «ՀՀ ՔԱՂԱՔԱՇԻՆՈՒԹՅԱՆ ՆԱԽԱՐԱՐՈՒԹՅԱՆ ԾԻԳ» ՊԸ			ՀԱՏԱԿԱԳԻԾ 3.60 ՆԻՇԻ ՎՐԱ (ԶԱՓԱԳՐՈՒԹՅՈՒՆ) Մ1:200			