



ԳԼԽԱՎՈՐ ՃԱԿԱՏ (ԶԱՓԱԳՐՈՒԹՅՈՒՆ) Մ1:200

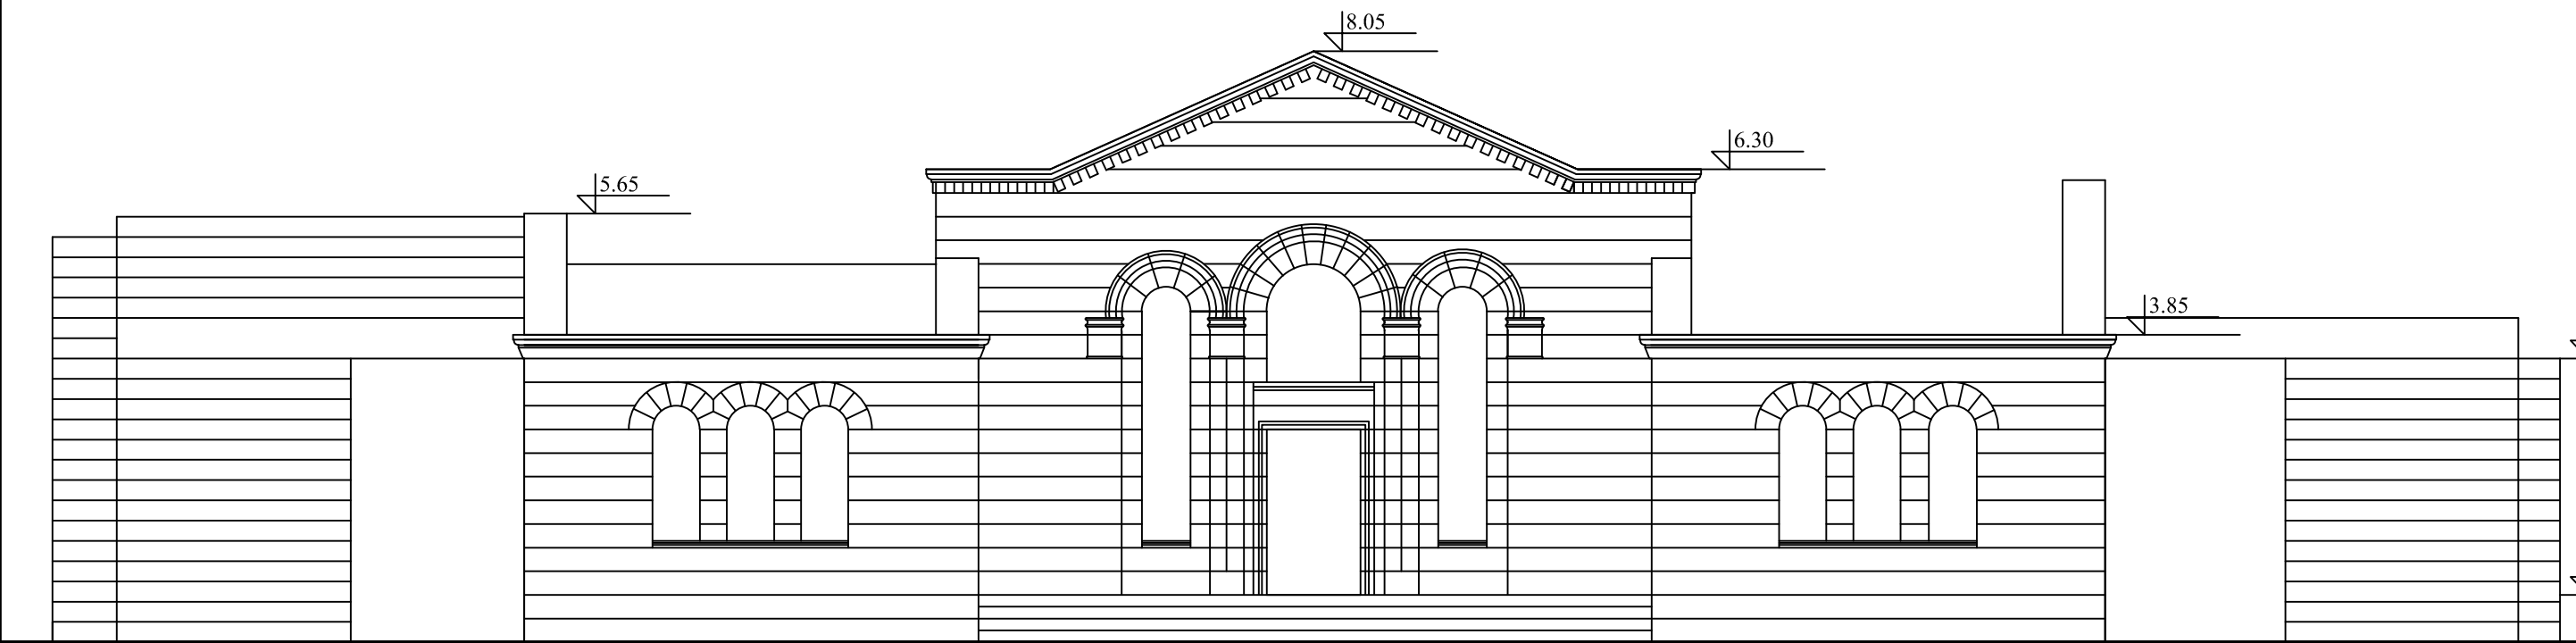

ԿՈՂԱՅԻՆ ՃԱԿԱՏ (ԶԱՓԱԳՐՈՒԹՅՈՒՆ) Մ1:200

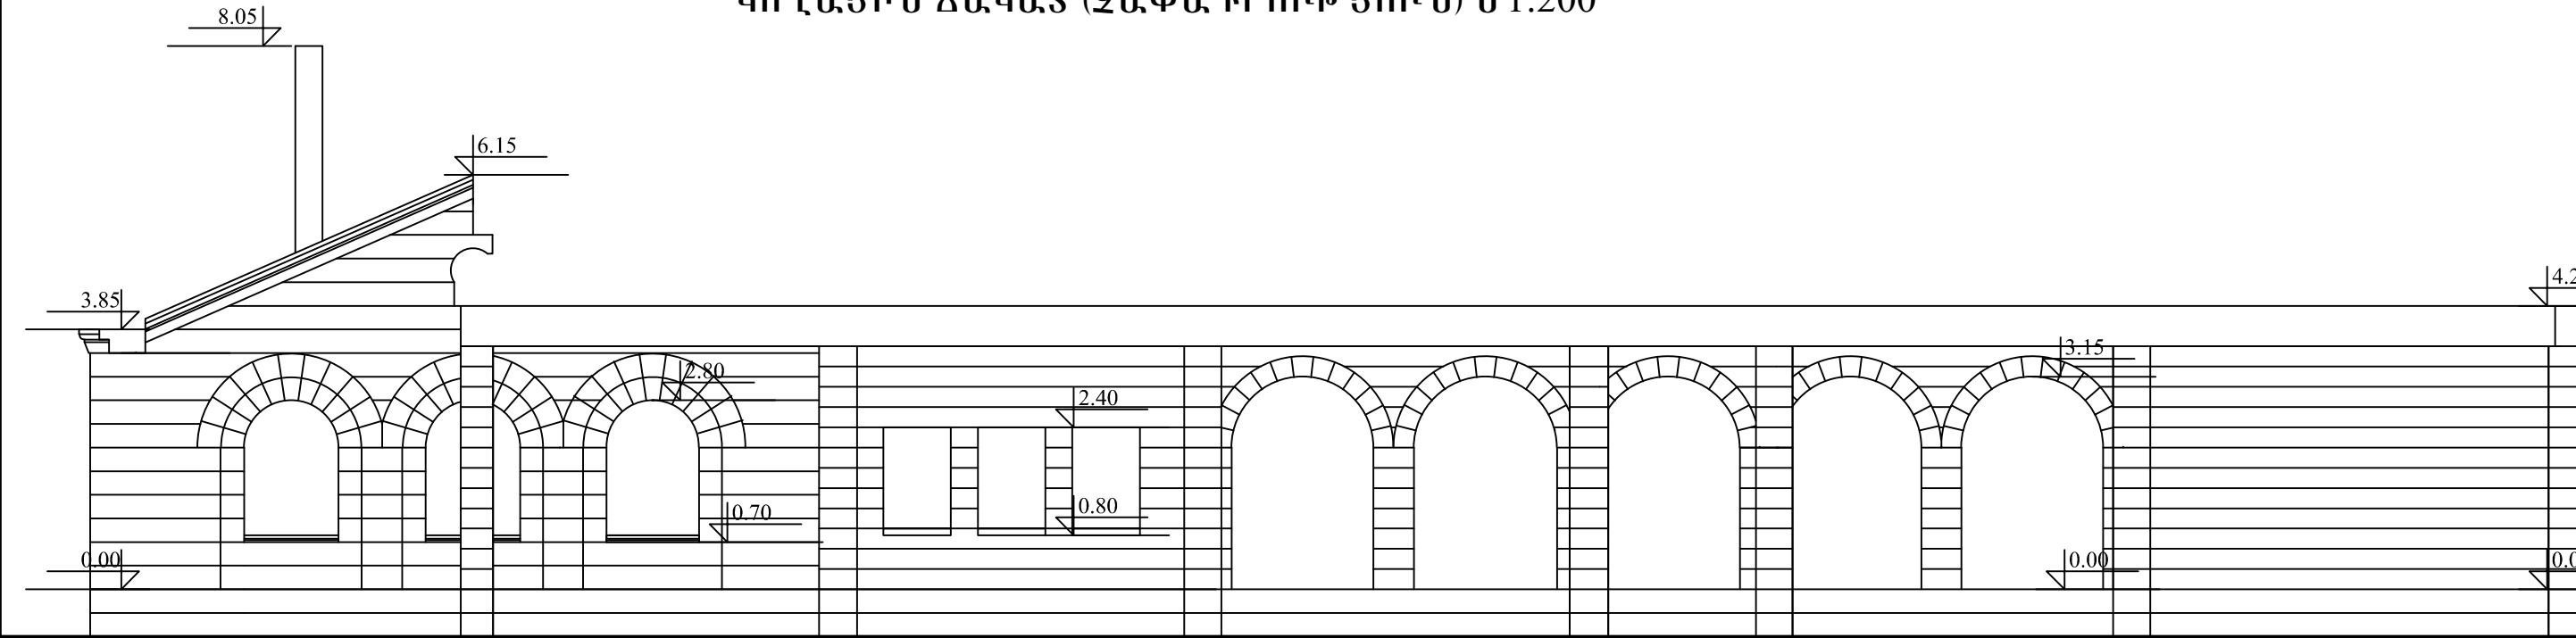

 «ՏԱՎՐՈՍ» ՍՊԸ	ՆԳՃ	Է.ՀԱՐՈՒԹՅՈՒՆՅԱՆ	ՀՀ ԱՐԱԳԱԾՈՏՆԻ ՄԱՐԶԻ Գ.ՔՈՒԶԱԿԻ ՄՇԱԿՈՒՅԹԻ ՏԱՆ ՎԵՐԱԿԱՌՈՑՄԱՆ ՆԱԽԱԳԻԾ			
	ՃԱՐՏԱՐԱՊԵՏ	Է.ՕՐԳՈՒԽԱՆՅԱՆ				
			ՃԱՐՏԱՐԱՊԵՏԱԿԱՆ ՄԱՍ		Փուլ	Թերթ
					Ա.Ն	Ճ-8
ՊԱՏՎԵՐԱՏՈՒՄ՝ «ՀՀ ՔԱՂԱՔԱՇԻՆՈՒԹՅԱՆ ՆԱԽԱՐԱՐՈՒԹՅԱՆ ԾԻԳ» ՊԸ			ՃԱԿԱՏՆԵՐ (ԶԱՓԱԳՐՈՒԹՅՈՒՆ) Մ1:200			