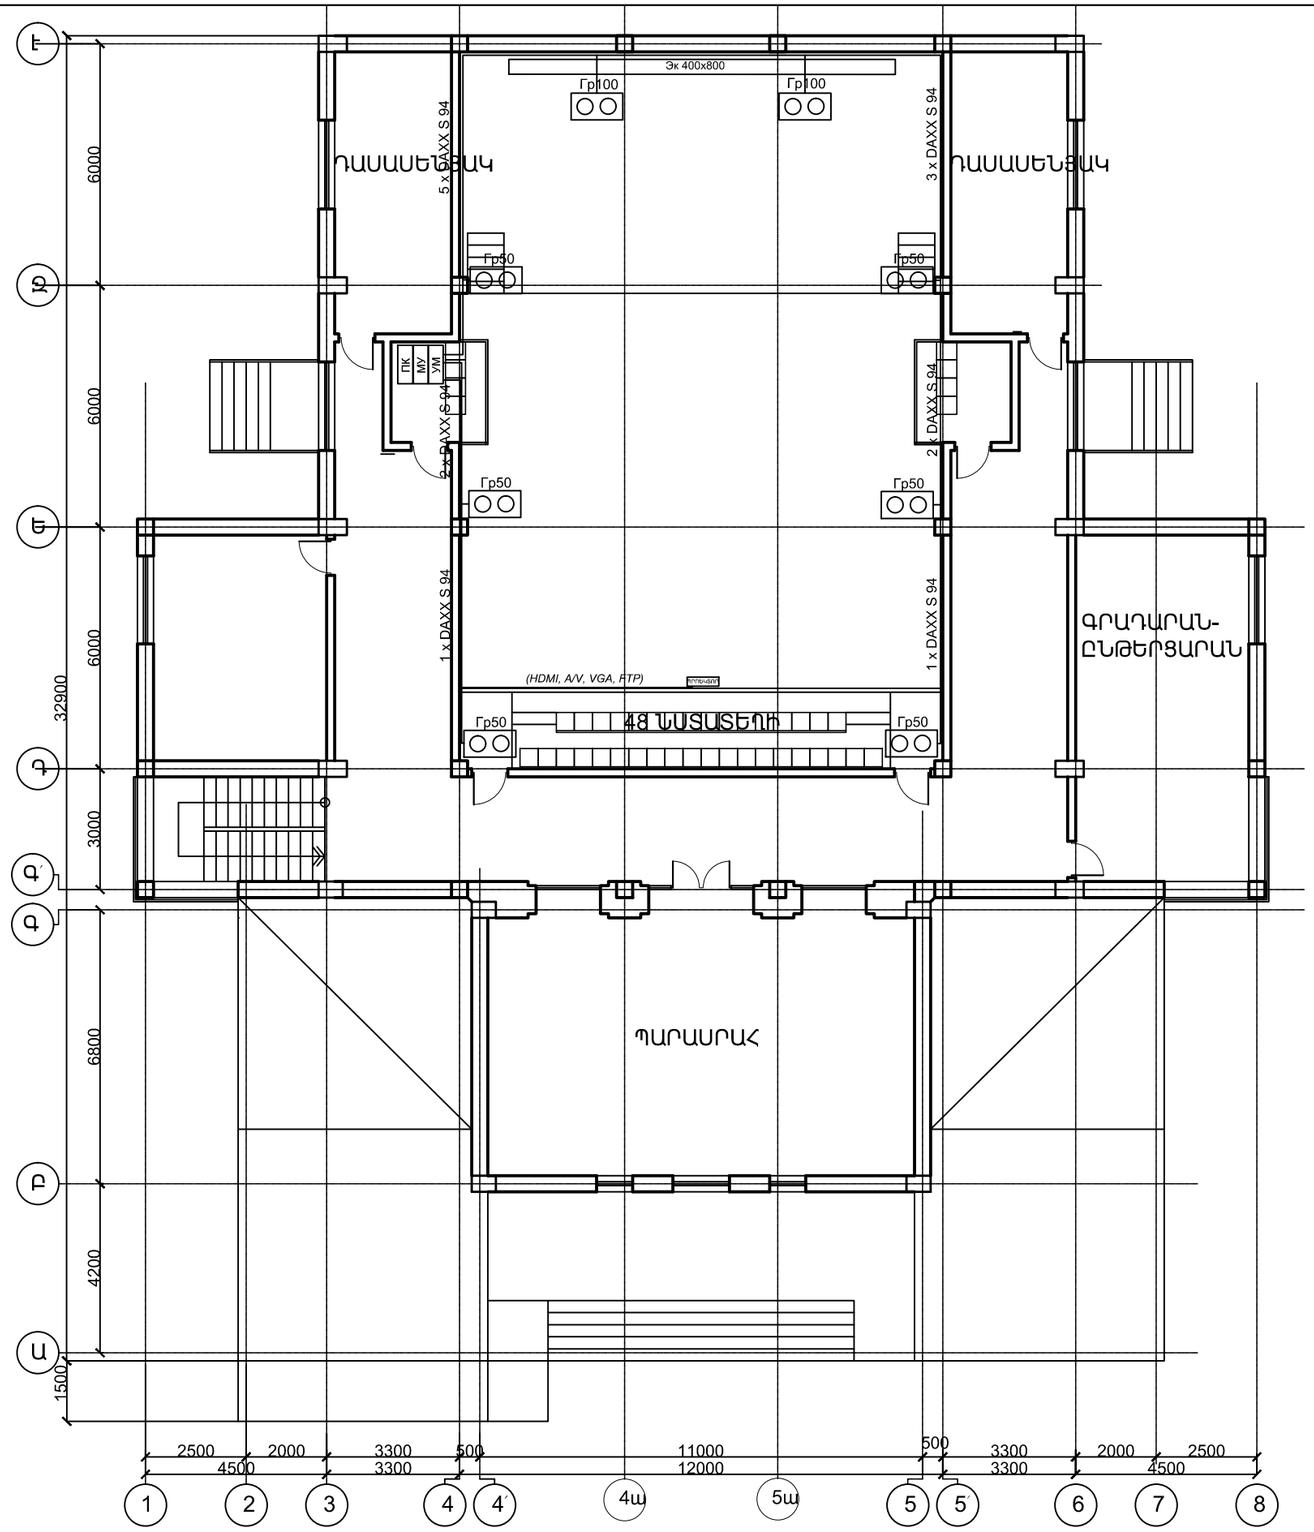

Համակարգի սարքավորման ընթացքում թույլատրվում է աջ համանման սարքերի և նյութերի կիրառումը, եթե դրանք չեն վատթարացնում ընդհանուր համակարգի տեխնիկական և սպառողական հատկությունները:

Անվտանգության տեսահսկման համակարգի սարքավորումների մասնագիր				
<<	Անվանումը	Մակնիշը	Չափի միավորը	Քանակը
1	Տեսաձայնագրող սարք DVR 8/200, HDD 1Tb		լրկ.	1
2	Մոնիտոր 21"		հատ	1
3	Տեսախցիկ արտաքին, SONY CCD 500 Tvl, IR 20, f 0,001l, թերմոպատյան		հատ	8
4	Անկախ սնուցման սարք CKAT-1500 Վ/Ա		հատ	1
5	Սնուցման սարք 220/12-10Ա		հատ	2
6	Սակառ (коробъ) 40x80		մ	40
7	Սակառ (коробъ) 25x38		մ	60
8	Հաղորդալար CCTV 4+1կրակսիալ		մ	200
9	Ամրացման պարագաներ (дюпель/шуруп)		հատ	300

Դահլիճի տեսաձայնային համակարգի սարքավորումների մասնագիր				
<<	Անվանումը	Մակնիշը	Չափի միավորը	Քանակը
1	Պրոեկտոր 3-20մ ֆոկուսային հեռավորության համար		հատ	1
2	Ձայնի ուժեղացուցիչ 8 ելքով 500-800Վտ		հատ	1
3	Ձայների կարգաբերիչ (Микшер)		հատ	1
4	Համակարգիչ		լրկ	1
5	Ռադիոմիկրոֆոն		լրկ	1
6	Միկրոֆոն		հատ	1
7	Էկրան 400x800		հատ	1
8	Բարձրախոս ակուստիկ 50 wt		հատ	6
9	Բարձրախոս ակուստիկ 100 wt		հատ	2
10	Հաղորդալար DAXX S94 (2x2.5+էկրան)		մ	180
11	Հաղորդալարեր HDMI, A/V, VGA, FTP		մ	15
12	Սակառ (коробъ) 38x25		մ	75
13	Ամրացման պարագաներ (дюпель/шуруп)		հատ	300

Պայմանական Նշաններ	
Տեսախցիկ թերմոպատյանով	ՏԿ
Հաձակարգիչ	ՊԿ
Ձայնի ուժեղացուցիչ (Усилитель)	VM
Ձայների կարգաբերիչ (Микшер)	MV
Բարձրախոս ակուստիկ 50 wt	Բ50
Բարձրախոս ակուստիկ 100 wt	Բ100

«ՏԱՎՐՈՍ» ՍՊԸ	ՆԳՁ	Է.ՀԱՐՈՒԹՅՈՒՆՅԱՆ		ՀՀ ԱՐՄԱՎԻՐԻ ՄԱՐԶԻ Գ. ՔՈՒՉԱԿԻ ՄՇԱԿՈՒՅԹԻ ՏԱՆ ՎԵՐԱԿԱՌՈՒՑՄԱՆ ՆԱԽԱԳԻԾ		
	ՃԱՐՏԱՐԱԳԵՏ	Ա. ՓԱՀԼԵՎԱՆՅԱՆ		ՏԵՍԱՀՍԿՄԱՆ ՀԱՄԱԿԱՐԳ	Փուլ	Թերթ	Թերթեր
					ԱՆ	Տ/Հ-2	2
	ՊԱՏՎԻՐԱՏՈՒ՝ ՀՀ ՔԱՂԱՔԱՇԻՆՈՒԹՅԱՆ ՆԱԽԱՐԱՐՈՒԹՅԱՆ «ԾՐԱԳՐԵՐԻ ԻՐԱԿԱՆԱՑՄԱՆ ԳՐԱՍԵՆՅԱԿ» Պ/Հ			ԵՐԿՐՈՐԴ ՀԱՐԿԻ ՀԱՏԱԿԱԳԻԾ		