


ԱՌԱՋԻՆ ՀԱՐԿԻ ՀԱՏԱԿԱԳԻԾ Մ1:200

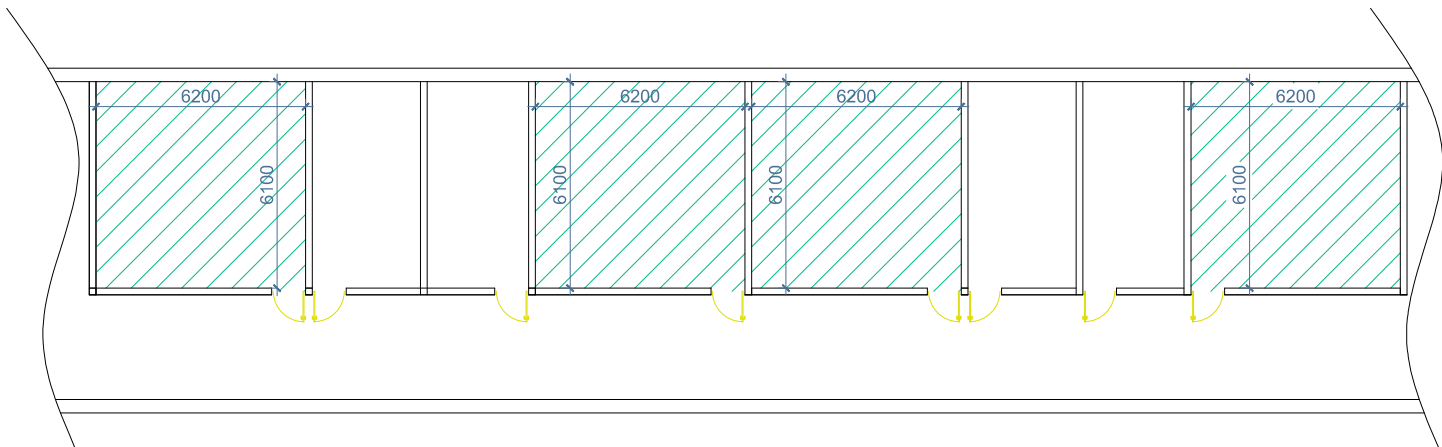

ԲԺՇԿԱԿԱՆ ՀԱՄԱԼՍԱՐԱՆԻ ԳԼԽԱՎՈՐ ՄԱՍՆԱՇԵՆՔԻ ՀԱՏԱԿՆԵՐԻ ՎԵՐԱՆՈՐՈԳՄԱՆ ԱՇԽԱՏԱՆՔՆԵՐ

N	ԱՆՎԱՆՈՒՄ	ՉԱՓՄԱՆ ՄԻԱՎՈՐ	ՉԱՓՄԱՆ ՄԻԱՎՈՐ
1	Լաբորատոր մասնաշենքի սանհանգույցի պատերի հախճասալի քանդում:	քմ	42
2	Լաբորատոր մասնաշենքի սանհանգույցի զուգարանակոնքերի ապամոնտաժում	հատ	2
3	Լաբորատոր մասնաշենքի սանհանգույցի լվացարանների ապամոնտաժում	հատ	2
4	Լաբորատոր մասնաշենքի սանհանգույցի խողովակների ապամոնտաժում Φ15	զմ	12
5	Հերացի թիվ 1 մասնաշենքի աստիճանավանդակի նոր մամլոգրանիտե սալիկների տեղադրում	քմ	12
6	Հերացի թիվ 1 մասնաշենքի նոր մամլոգրանիտե սալիկների տեղադրում	քմ	13
7	Լաբորատոր մասնաշենքի սանհանգույցի պատերի հախճասալի իրականացում:	քմ	42
8	Կախովի առաստաղի իրականացում	քմ	11
9	Վարչական մասնաշենքի հրաձգարանի միջնորմների իրականացում գիպսաստվարաթղթով	քմ	60
10	Մանրահատակի վերանորոգում	քմ	30
11	Մանրահատակի հղկում և լաքապատում	քմ	160
12	Հատակների մամլոգրանիտե սալիկների իրականացում 400x400	քմ	215
13	Հատակների մամլոգրանիտե շրիշակների իրականացում	քմ	135
14	2-րդ ստոմոտոլոգիական պոլիկլինիկայի ցինկապատ ջրատար խողովակների տեղադրում d=150 L=8.0մ	կտ	7
15	Զուգարանակոնքերի տեղադրում	հատ	2
16	Լվացարանների տեղադրում	հատ	2
17	Ծորակների տեղադրում	հատ	2
18	Խողովակների տեղադրում Φ15	զմ	12
19	Ձևավոր մասեր	հատ	6
20	Փական Φ15	հատ	4

ԲԺՇԿԱԿԱՆ ՀԱՄԱԼՍԱՐԱՆԻ ԳԼԽԱՎՈՐ ՄԱՍՆԱՇԵՆՔԻ ՀԱՏԱԿՆԵՐԻ ՎԵՐԱՆՈՐՈԳՄԱՆ ԱՇԽԱՏԱՆՔՆԵՐ

N	ԱՆՎԱՆՈՒՄ	ՉԱՓՄԱՆ ՄԻԱՎՈՐ	ՉԱՓՄԱՆ ՄԻԱՎՈՐ
1	Պատերի հին ներկի մաքրում	քմ	720
2	Առաստաղի հին ներկի մաքրում	քմ	495
3	Լինոլիումե հատակների քանդում	քմ	375
4	Մանրահատակի վերանորոգում	քմ	30
5	Մանրահատակի հղկում և լաքապատում	քմ	160
6	Հատակների մամլոգրանիտե սալիկների իրականացում 400x400	քմ	215
7	Հատակների մամլոգրանիտե շրիշակների իրականացում	քմ	135
8	Լինոլիումե հատակների իրականացում	քմ	215
9	Պատերի ց/ա սվաղի իրականացում	քմ	65
10	Պատերի գաջե սվաղի իրականացում	քմ	45
11	Պատերի ներկում լատեքսային ներկով	քմ	1215
12	Մետաղալաստե դռների տեղադրում	քմ	6
13	Մետաղալաստե /բացվող/ պատուհանների տեղադրում	քմ	6
14	Մետաղալաստե /չբացվող/ պատուհանների տեղադրում	քմ	6



ՄԱՆՐԱՀԱՏԱԿԻ ՀՂԿՈՒՄ ԵՎ ԼԱՔԱՊԱՏՈՒՄ

ՊԱՇՏՈՆ	ԱՆՈՒՆ ԱՉԳԱՆՈՒՆ	ՍՏՈՐԱԳՐ.	ԱՄՍԱԹ.	«ԵՐԵՎԱՆԻ ՄԻԽԹԱՐ ՀԵՐԱՑՈՒ ԱՆՎԱՆ ՊԵՏԱԿԱՆ ԲԺՇԿԱԿԱՆ ՀԱՄԱԼՍԱՐԱՆ» ՀԻՄՆԱԴՐԱՄԻ ԿԱՐԻՔՆԵՐԻ ՀԱՄԱՐ ՇԽԱՐԱՐԱԿԱՆ ԱՇԽԱՏԱՆՔՆԵՐԻ ՆԱԽԱԳԻԾ		
ՏՆՕՐԵՆ	Հ. ՕՀԱՆՅԱՆ			ՃԱՐՏԱՐԱՊԵՏԱՇԽԱՐԱՐԱԿԱՆ ՄԱՍ	ՓՈՒԼ	ԹԵՐԹ
ՆԱԽԱԳԾԵՑ	Հ. ՕՀԱՆՅԱՆ				ԱՆ	ԹԵՐԹԵՐ
				ՀԱՏԱԿԱԳԻԾ Մ1:200; ՄԱՍՆԱԳԻՐ	ՓՈՒԼ	ԹԵՐԹ
					ԱՆ	ԹԵՐԹ
					ԱՆ	ԹԵՐԹ

«ՕՀԱՆՅԱՆ ԻՆՎԵՍՏՈՐԻՉ»
ՍՊԸ
Լից. N16107

