



ՄՈՒՐԱՑԱՆ 3/3 ԵՐՐՈՐԴ ՄԱՍՆԱՇԵՆՔԻ
ՏԱՆԻՔԻ ՀԱՏԱԿԱԳԻԾ Մ1:200

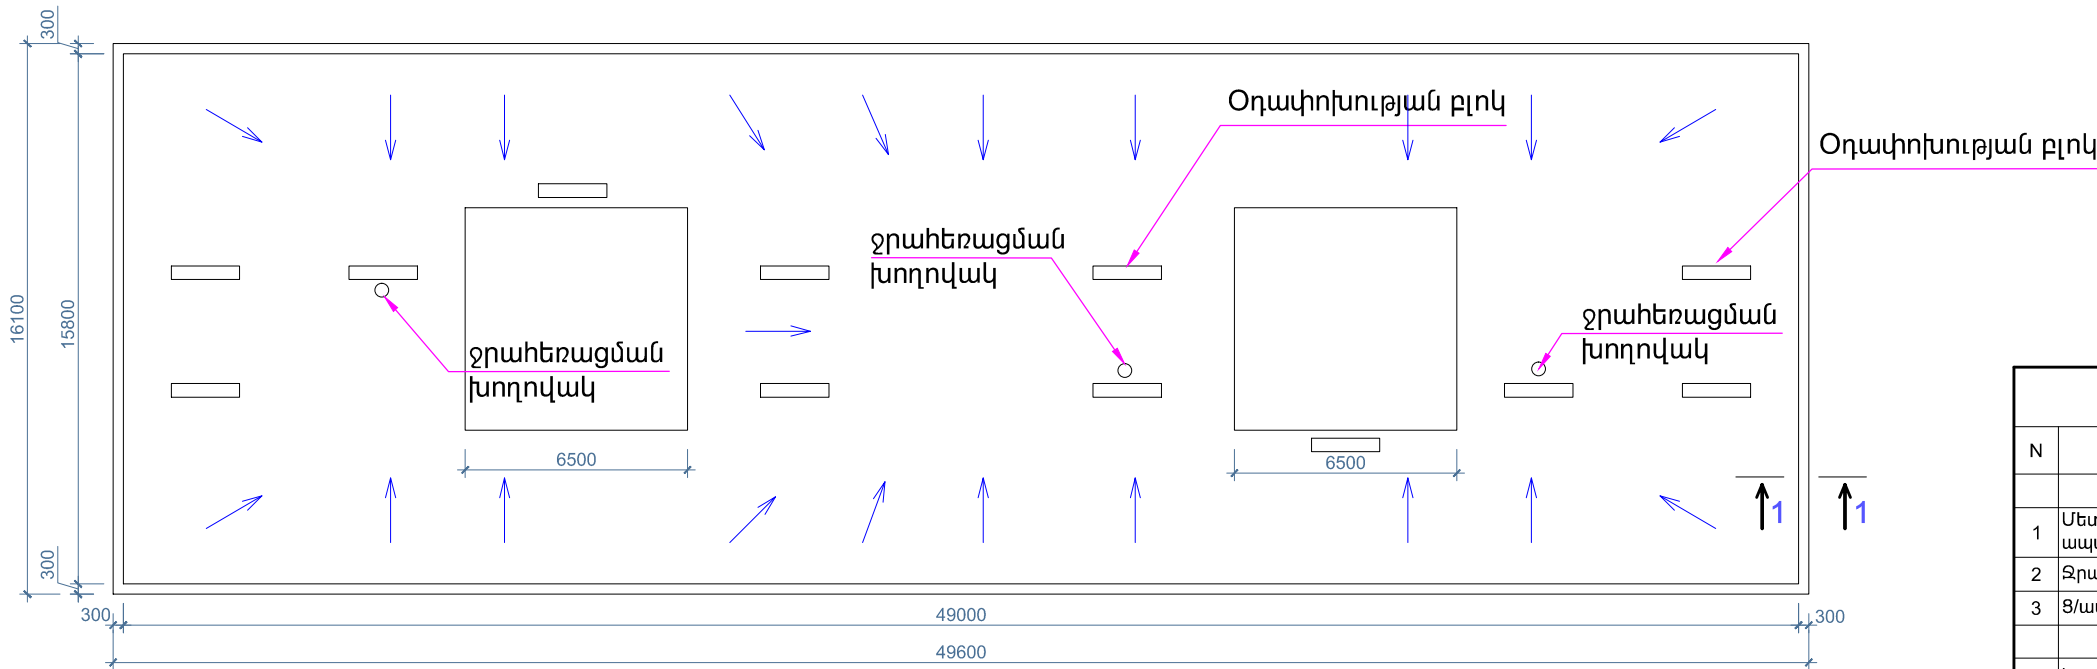

ՄՈՒՐԱՑԱՆ 3/3 ՉՈՐՐՈՐԴ ՄԱՍՆԱՇԵՆՔԻ
ՏԱՆԻՔԻ ՀԱՏԱԿԱԳԻԾ Մ1:200

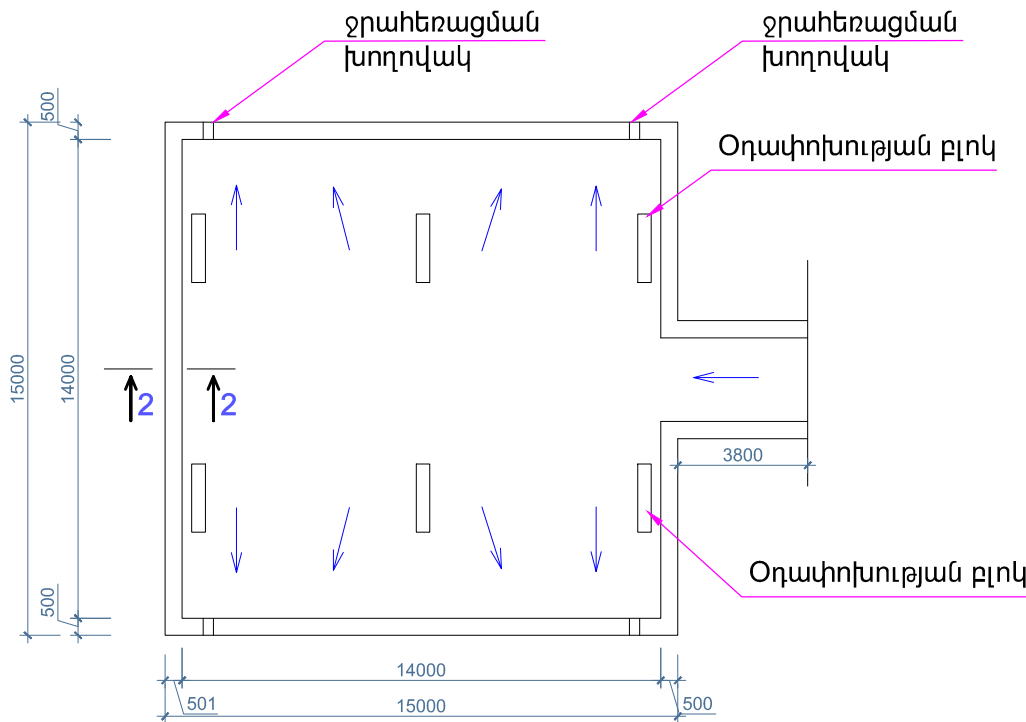

ՄՈՒՐԱՑԱՆ հ/հ ՀԱՐԹ ՏԱՆԻՔԻ ՎԵՐԱՆՈՐԴՄԱՆ ԱՇԽԱՏԱՆՔՆԵՐ			
N	ԱՇԽԱՏԱՆՔԻ ԱՆՎԱՆՈՒՄ	ՔԱՆԱԿ	ՄԻԱՎՈՐ
ՔԱՆԴՈՒՄ			
1	Մետաղական թիթեղից գլխադիրների ապամոնտաժում	90	մ/ք
2	Ջրամեկուսիչ ծածկույթի քանդում	1100	մ/ք
3	Ց/ալ. հարթաշերտի քանդում 30-40 մմ	990	մ/ք
ԻՐԱԿԱՆԱՑՎՈՂ ԱՇԽԱՏԱՆՔՆԵՐ			
1	Խարամի շերտի ավելացում $h_{\text{թթ}}=120\text{մմ}$	110	մ/խ
2	Ց/ալ. հարթաշերտի իրականացում 30 մմ	990	մ/ք
3	Ջրամեկուսիչ շերտի իրականացում 2 շերտ իզոգամ վերին շերտը ֆուլգայապատ	1150	մ/ք
4	Ջրահեռացման պլաստմասսե ձագարների տեղադրում	3	հատ
5	Ջրահեռացման խողովակների շուրջ անցքերի փակում 0.18 խմ պոլիմեր լուծույթով	3	հատ
6	Պարապետների թիթեղապատում ցինկապատ թիթեղով $b=1.15\text{ մ } 0.5$	155.0	մ/ք
7	Պարապետների թիթեղապատում ցինկապատ թիթեղով $b=0.95\text{ մ } 0.5$	65	մ/ք
8	Պարապետների վնասված հատվածների վերանորոգում ց/ա -վ	30	մ/ք
9	Ցինկ. թիթեղից ջրահեռացման խողովակ $d=150\text{ L}=9.5$	4	կպ
10	Ծխատարի հովհարի իրականացում ցինկապատ թիթեղով/4 խողովակ/	6	հատ

2						
ՊԱՇՏՈՆ	ԱՆՈՒՆ ԱԶԳԱՆՈՒՆ	ՍՏՈՐԱԳՐ.	ԱՄՍԱԹ.	«ԵՐԵՎԱՆԻ ՄԻԻԹԱՐ ՀԵՐԱՑՈՒ ԱՆՎԱՆ ՊԵՏԱԿԱՆ ԲԺՇԿԱԿԱՆ ՀԱՄԱԼՍԱՐԱՆ» ՀԻՄՆԱԴՐԱՄԻ ԿԱՐԻՔՆԵՐԻ ՀԱՄԱՐ ԾԽԱՐԱՐԱԿԱՆ ԱՇԽԱՏԱՆՔՆԵՐԻ ՆԱԽԱԳԻԾ		
ՏՆՕՐԵՆ	Հ. ՕՀԱՆՅԱՆ			ԾԱՐՏԱՐԱՊԵՏԱԾԽԱՐԱՐԱԿԱՆ ՄԱՍ		
ՆԱԽԱԳԾԵՑ	Հ. ՕՀԱՆՅԱՆ					
				ՓՈՒԼ	ԹԵՐԹ	ԹԵՐԹԵՐ
				ԱՆ	ՃՇ-3	6
				ՄՈՒՐԱՑԱՆ հ/հ ՀԱՐԹ ՏԱՆԻՔԻ ՀԱՏԱԿԱԳԻԾ		«ՕՀԱՆՅԱՆ ԻՆՊԱՏՐԻԻԶ» ՍՊԸ Լից. N16107