


**ՀԱՄԱԼՍԱՐԱՆԻ ՏԱՆԻՔԻ ՀԱՏԱԿԱԳԻԾ**  
Մ1:200

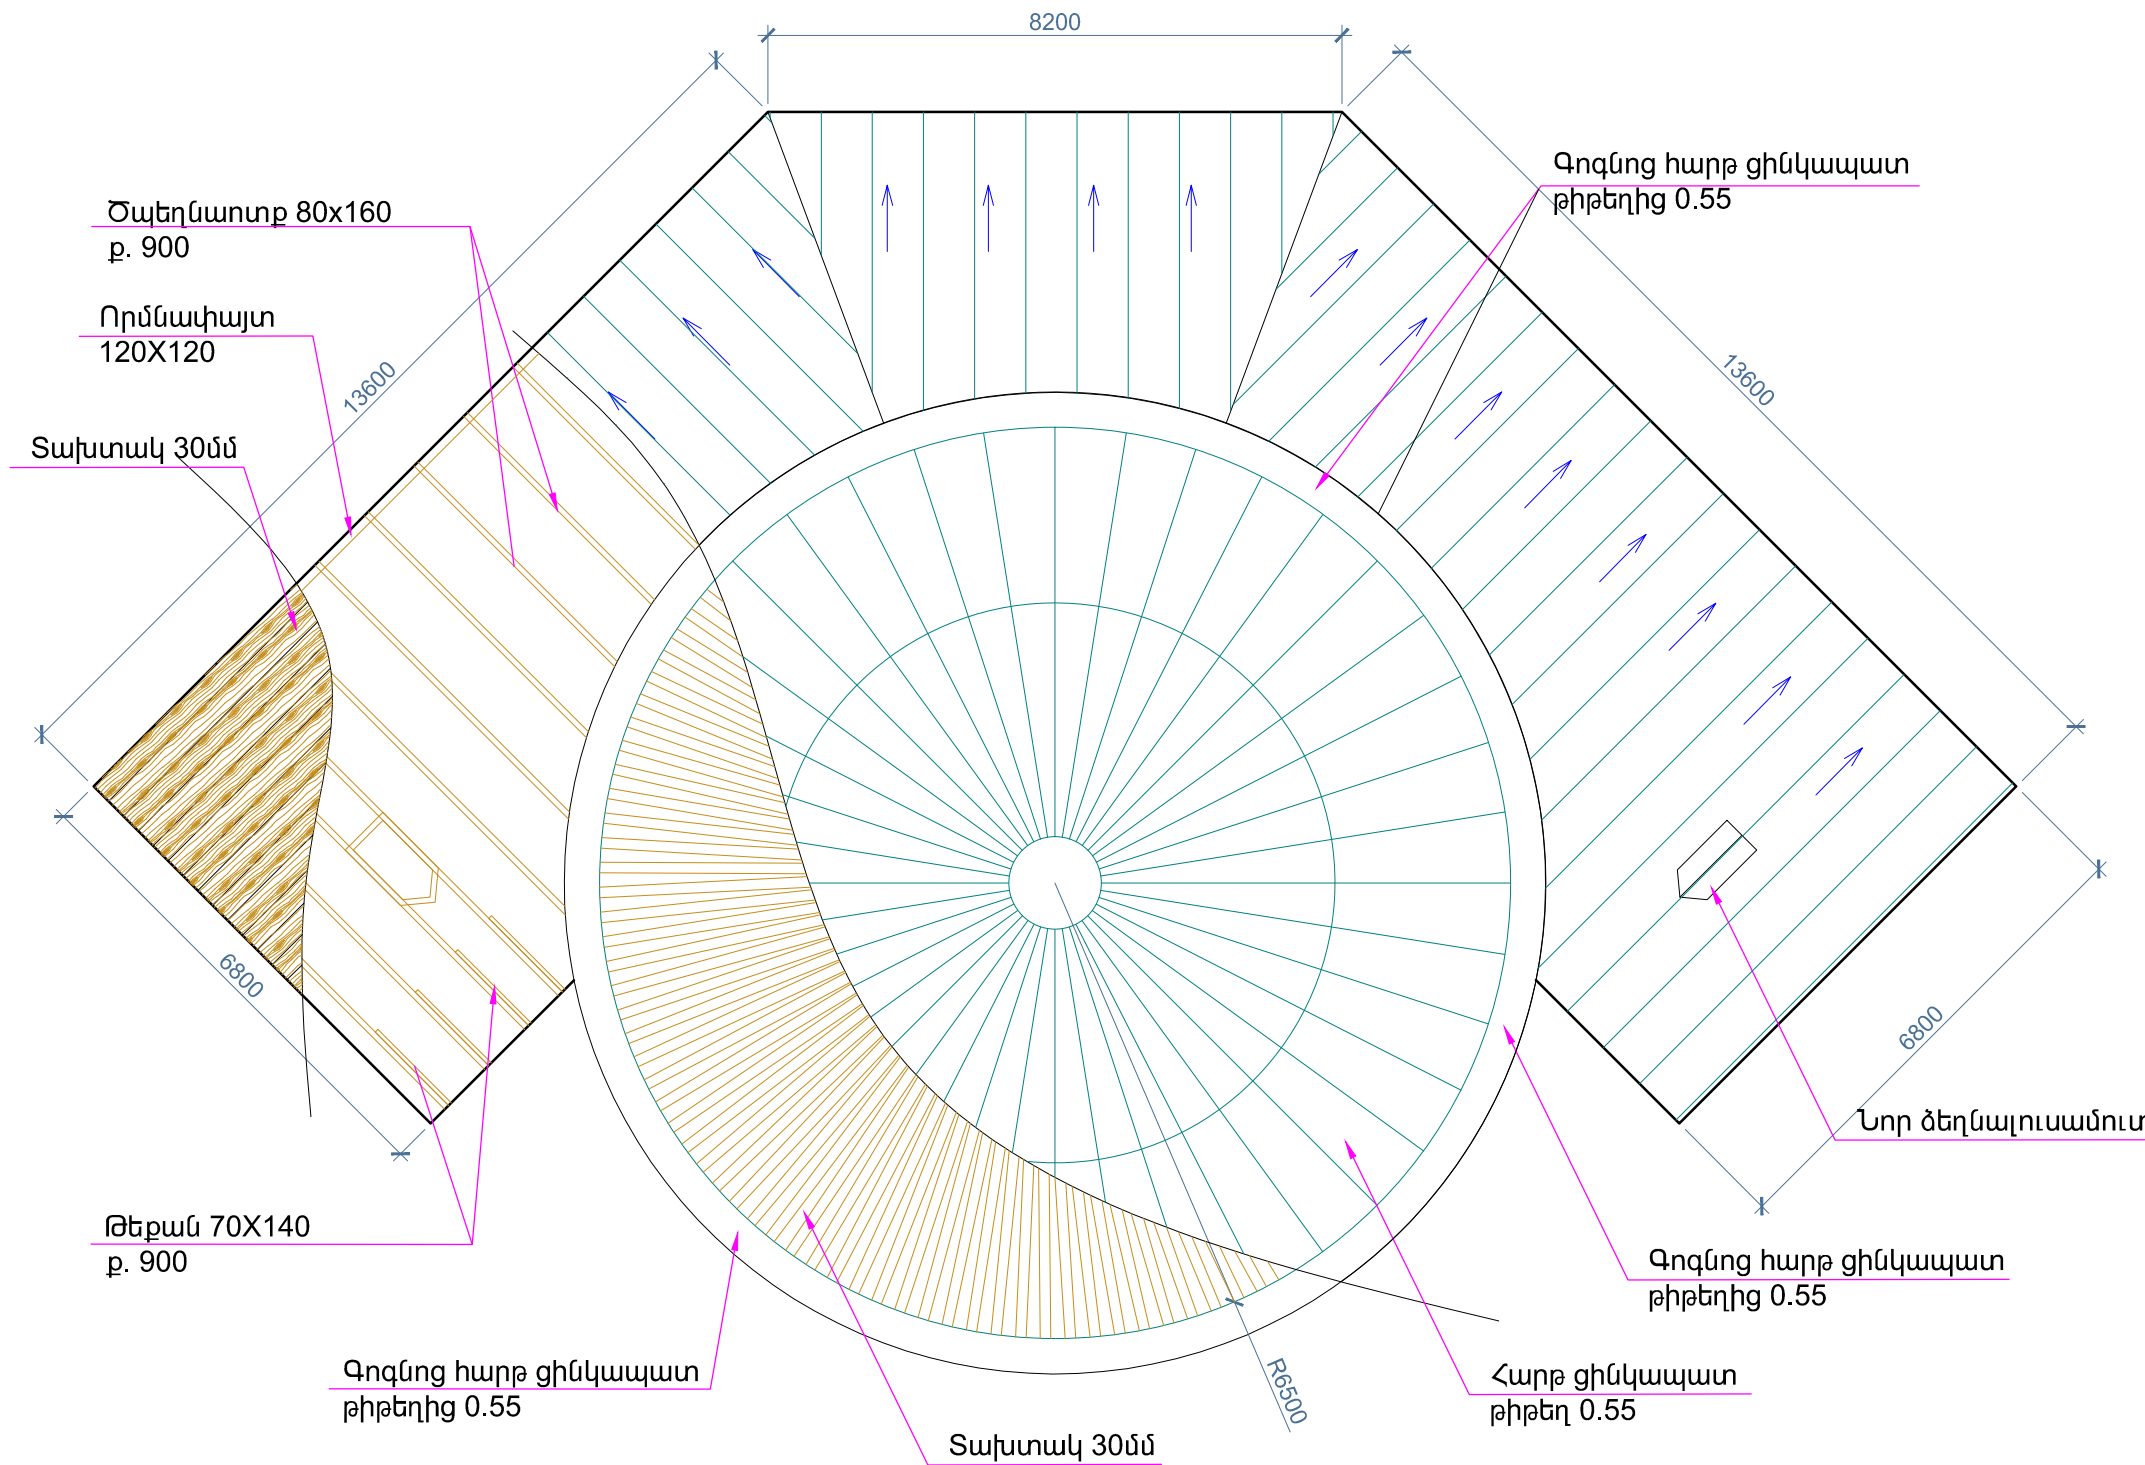

ՏԱՆԻՔԻ ԾԱԾԿՈՒՅԹԻ ԻՐԱԿԱՆԱՑՄԱՆ ԱՇԽԱՏԱՆՔՆԵՐ			
N	ԱՆՎԱՆՈՒՄ	ՉԱՓՄԱՆ ՄԻԱՎՈՐ	ՉԱՓՄԱՆ ՄԻԱՎՈՐ
1	Մետաղյա ծածկույթի քանդում կավարամածի հետ միասին	մք	345
2	Փայտե կոնստրուկցիաների ապամոնտաժում	մխ	4.5
3	Ծածկույթ ցինկապատ թիթեղից 0.55 մմ /զոզնոցների 40մք, օդափոխության պատուհանի թիթեղը 15մք ներառյալ/	մ/ք	400
4	Ձեղնալուսամուտի տեղադրում	հատ	2
5	Նոր փայտե կոնստրուկցիաների տեղադրում	մ/խ	6.5
6	Նոր կավարամածի իրականացում 30մմ հաստությամբ տախտակով	մ/խ	11.5
6	Տղի շերտ կավարամածի տակ	մ/ք	185
7	Տանիքի փայտե կրող էլեմենտների մշակում հակաճեղձիչ և հակահրդեհային նյութերով/զոյ. ուն և ավելացրած/	մ/խ	6.5
8	Կավարամածի մշակում հակահրդեհային նյութերով	քմ	400

**ԾԱՆՈԹՈՒԹՅՈՒՆ**

- ՓԱՅՏԵ ԿՈՆՍՏՐՈՒԿՑԻԱՆԵՐԸ ՊԱՏԵԼ ՀԱԿԱՆԵԽԻՉ ԵՎ ՀԱԿԱՐԴԵՐԱՅԻՆ ՆՅՈՒԹԵՐՈՎ;
- ԿԱՎԱՐԱՄԱԾԻ ԵՎ ԳՄԲԵԹԻ Ե/Ք ԾԱԾԿԻ ՄԻՋԵՎ ՆԱԽԱՏԵՍԵԼ ՄԵԿՈՒՄԻՉ ՇԵՐՏ:

ՊԱՇՏՈՆ	ԱՆՈՒՆ ԱԶԳԱՆՈՒՆ	ՍՏՈՐԱԳՐ.	ԱՄՍԱԹ.	«ԵՐԵՎԱՆԻ ՄԵԽԹԱՐ ՀԵՐԱՑՈՒ ԱՆՎԱՆ ՊԵՏԱԿԱՆ ԲԺՇԿԱԿԱՆ ՀԱՄԱԼՍԱՐԱՆ» ՀԻՄՆԱԴՐԱՄԻ ԿԱՐԻՔՆԵՐԻ ՀԱՄԱՐ ՇԻՆԱՐԱՐԱԿԱՆ ԱՇԽԱՏԱՆՔՆԵՐԻ ՆԱԽԱԳԻԾ			
ՏՆՕՐԵՆ	Հ. ՕՂԱՆՅԱՆ			ՃԱՐՏԱՐԱՊԵՏԱՇԽԱՐԱՐԱԿԱՆ ՄԱՍ	ՓՈՒԼ	ԹԵՐԹ	
ՆԱԽԱԳԾԵՑ	Հ. ՕՂԱՆՅԱՆ				ԱՆ	ՃՇ-5	ԹԵՐԹԵՐ
				ՀԱՄԱԼՍԱՐԱՆԻ ՏԱՆԻՔԻ ՀԱՏԱԿԱԳԻԾ, ՄԱՍՆԱԳԻՐ	«ՕՂԱՆՅԱՆ ԻՆՊԱՍՏՐԻԶ» ՍՊԸ Լից. N16107		