ԿՏՐՎԱԾՔ 1-1
Մ 1:200

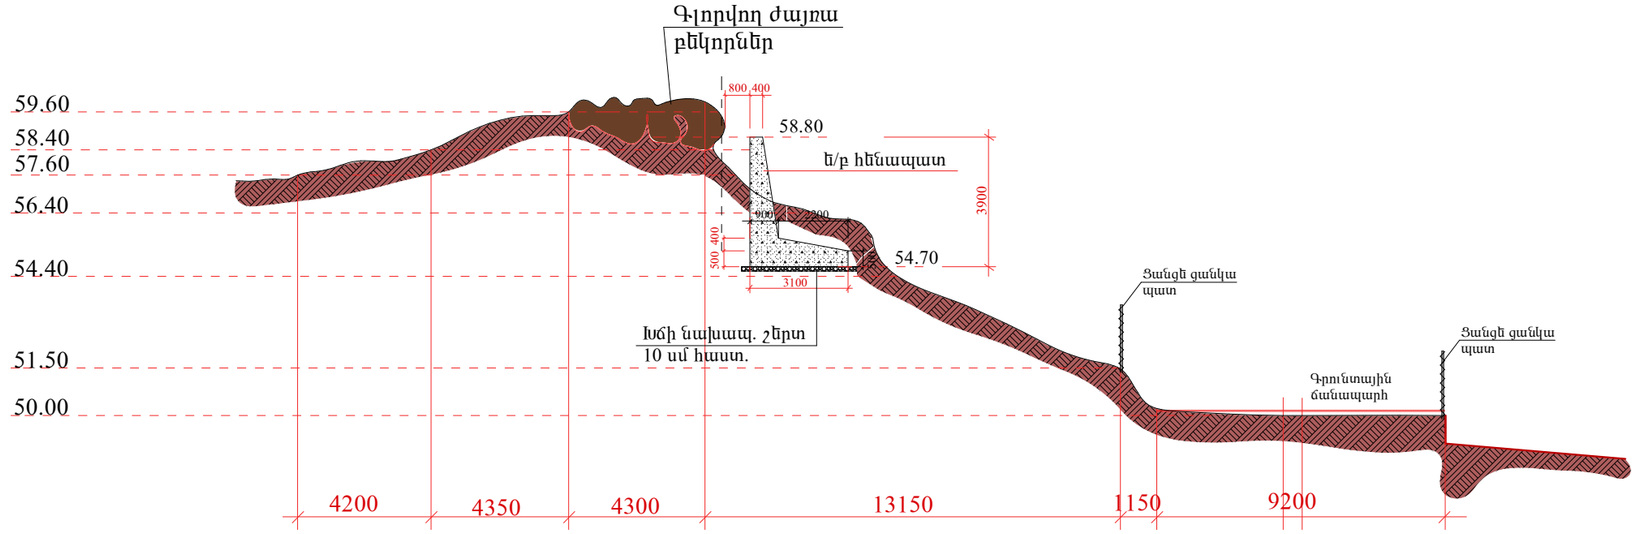

ԾԱՆՈԹՈՒԹՅՈՒՆ

1. Բետոնախարնուրդը պատրաստել գործարա նային պայմաններում՝ համապատասխան բա ղադրիչների օգտագործմամբ;
2. Բետոնախարնուրդը տեղադրել բետոնա նա սոսի օգնությամբ, քանի որ տեղանքն ունի բարդ ռելեֆ:
3. Իրականացնել բետոնախարնուրդի պատշաճ խտացում:
4. Հողային աշխատանքներն իրականացնել պա հպանելով բոլոր անվտանգության կանոնները, բա ցառելով ժայռի փլուզման հնարավորությունը:

ՀԵՆԱՊԱՏԻ ԿԱՆՍՏՐՈՒԿՑԻԱՆ

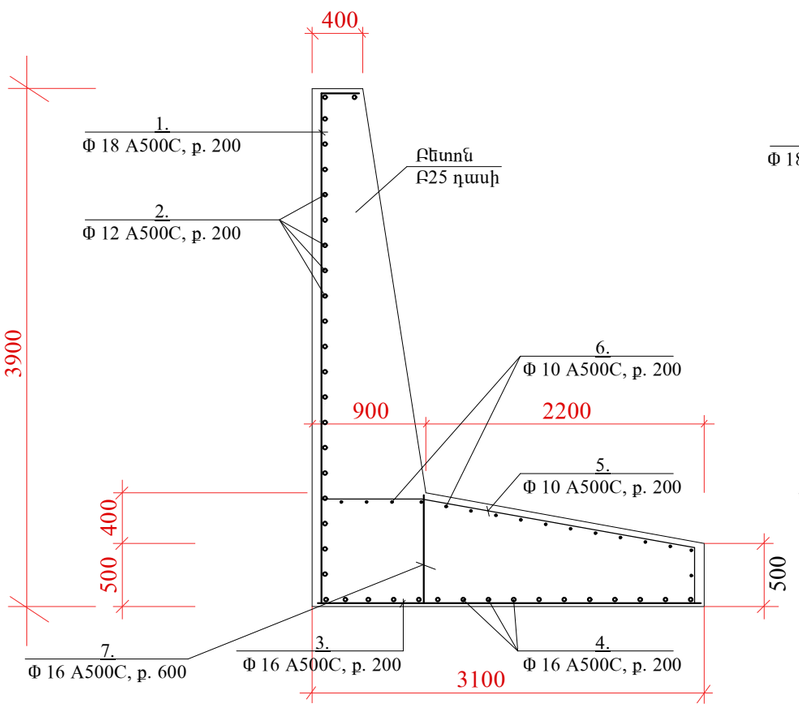

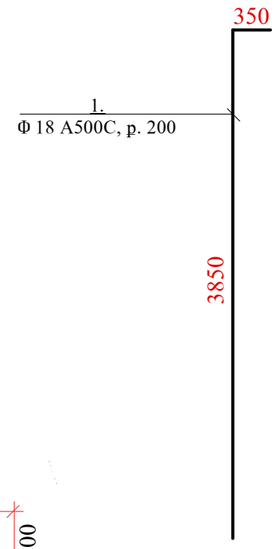

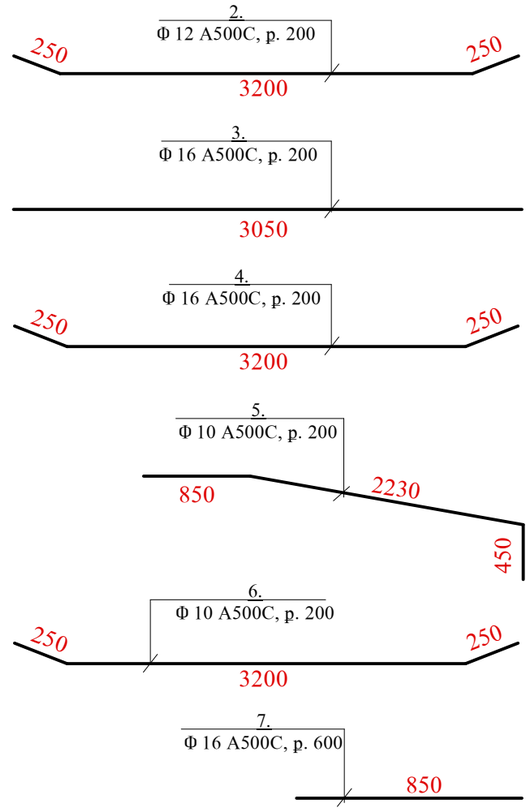

ԱՄՐԱՆԻ ԵՎ ԲԵՏՈՆԻ ՄԱՍՆԱԳԻՐ Ե/Բ ՄԵԿ ԷԼԵՄԵՆՏԻ ՀԱՄԱՐ

Դիրք N	Էլեմենտի անվանումը	Քանակ. / հատ /	Երկար. / մմ /	Քաշը. / կգ /
	Հենապատ L=3.9 մ.			
1.	Փ 18 A500C, p. 200	22	4200	184.62
2.	Փ 12 A500C, p. 200	20	3700	65.71
3.	Փ 16 A500C, p. 200	22	3050	105.88
4.	Փ 16 A500C, p. 200	16	3700	93.42
5.	Փ 10 A500C, p. 200	22	3530	77.66
6.	Փ 10 A500C, p. 200	16	3700	36.53
7.	Փ 16 A500C, p. 600	7	850	9.40
	Բետոն Բ25 դաս	17.73 մ^3		
	Հենապատի երեսապատում			
	Հողային աշխատանքներ			
1.	Գրունտի մշակում V կարգի գրունտներում՝ կողլից 16.4			
2.	Գրունտի մշակում VI կարգի գրունտներում՝ բարձլով ա/մ՝ 8.6 մ^3			
3.	Գրունտի մշակում ձեռքով , կողլից 3.0 մ^3			
4.	Գրունտի տեղափոխում 7.0 կմ 22.0 տն			
5.	Գրունտի հետադարձ լիցք մեխանիզմով՝ 16.8 մ^3			
6.	Խճի նախապ. շերտ 10 սմ հաստ. 1.35 մ^3			

Աշտարակ քաղաքի Ն. Աշտարակեցու փողոցի ժայռի փլուզման հնարավորությունը կա նխելու նպատակով հենապատի կառուցման աշխատանքների նախագծա-նախահաշվա յին փաստաթղթերի կազմում

Նախագծեց	Ս. Զուբով	
ՆԳՃ	Հ. Հովսեփյան	

ՃԱՐՏԱՐԱՊԵՏԱ - ՇԻՆԱՐԱՐԱԿԱՆ ՄԱՍ

ՓՈՒԼ	ԹԵՐԹ	ԹԵՐԹԵՐ
ԱՆ	ՃՇ - 3	3

ՀԵՆԱՊԱՏԻ ՀԱՏՎԱԾ՝ 1.
Կտրվածք 1-1, Ամրանի և բետոնի մասնագիր ե/բ մե կ էլեմենտի համար, Ծանոթություն, Հենապատի կոնստրուկցիան, Ամրանների էսքիզները

«ՀԱՄՇԻՆՆԱԽԱԳԻԾ» ՍՊԸ