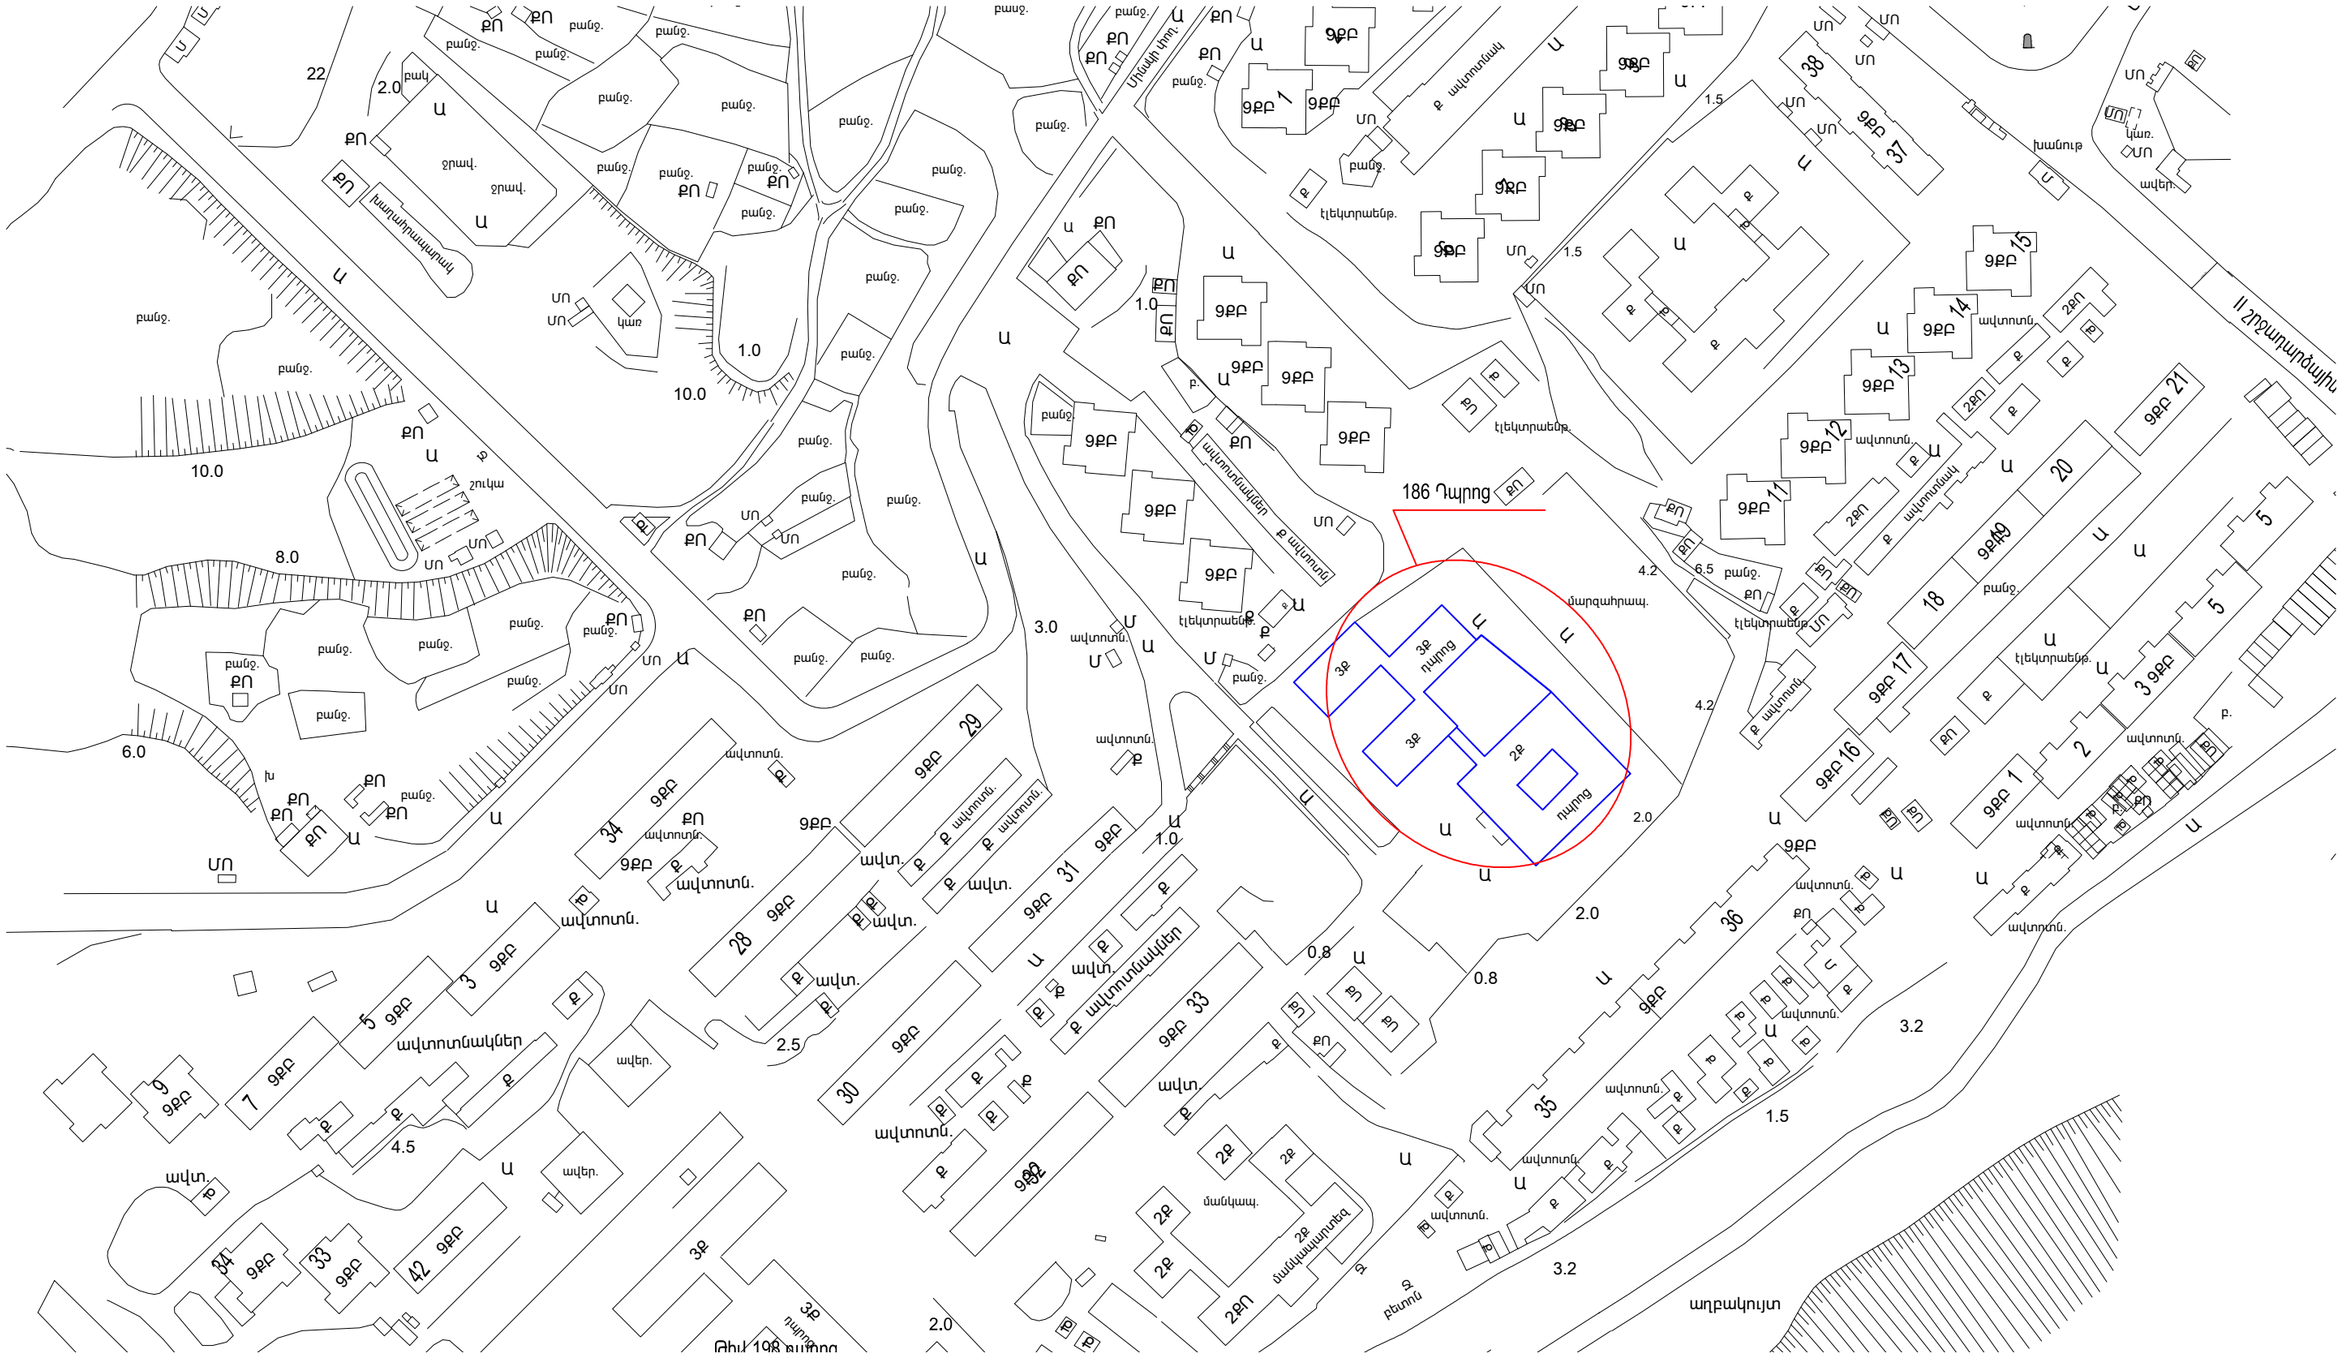

Չափ.մ.	Մաս.թ.	Թերթեր	Փաստ.	Ստորագր.	Ամսաթիվ	Պատվիրատու՝ << h.186 հիմն. դպրոց>> ՊՈԱԿ		
Ն.Գ.Ճ.		Հ. Հովսեփյան				« h.186 հիմնական դպրոց» ՊՈԱԿ-ի սանհանգույցների վերանորոգման նախագիծ	էտապ	Թերթ	Թերթեր
Նախագծող		Ա. Եդիգարյան					ՃՇ	2	17
						Գլխավոր հատակագիծ:	<<Սուֆետ>> ՍՊԸ		