



Պենզաբլոկից շարվածքի ֆրագմենտ Մ-2 Ս 1:15

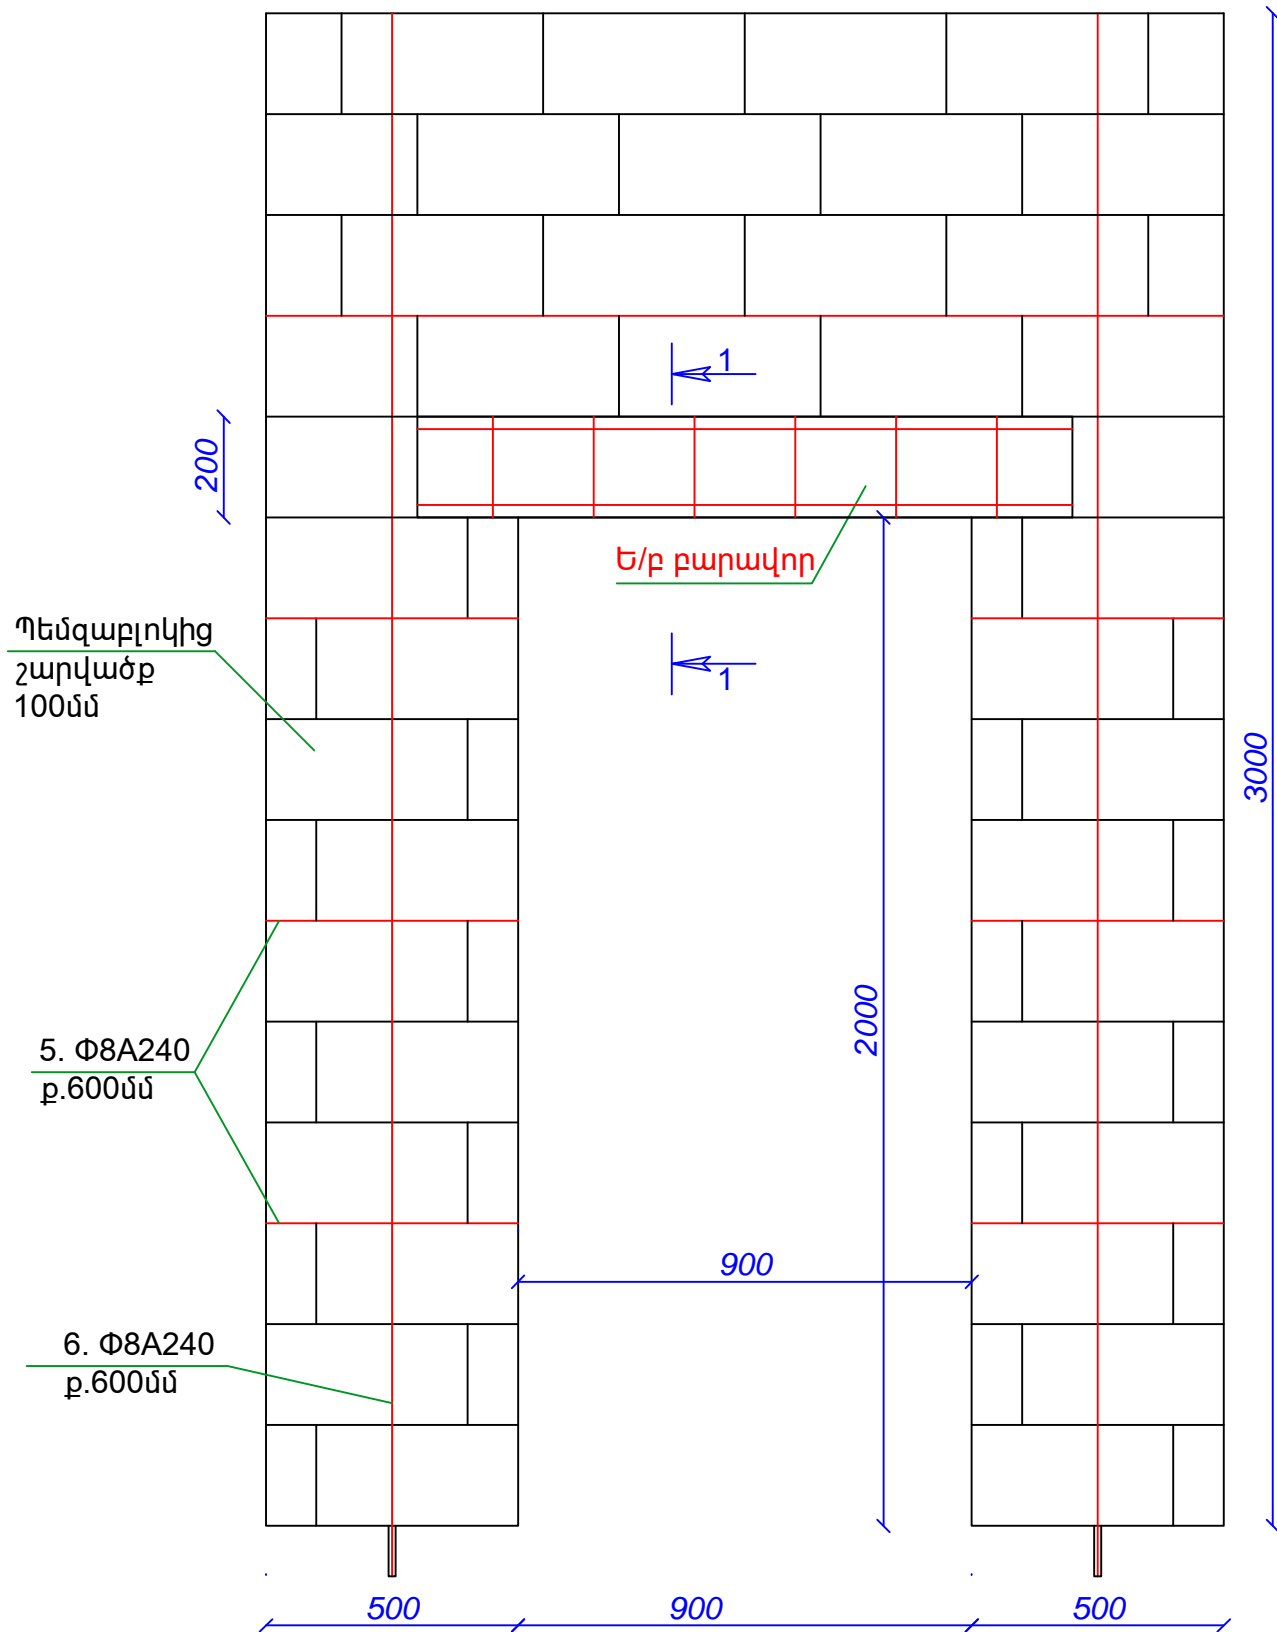

Պենզաբլոկից միջնորմի իրականացմ. աշխատանք. մասնագիր Ֆրագմենտ-Մ2

N/N	Անվանումը	Չափման միավոր	Քանակը
A	Միջնորմների կառուցում 150 մմ հաստ. բլոկ.	քմ/խմ	20/2.0
B	Միջնորմների մեջ թեթև բետոնի իրականաց.	խմ	0.8
Միջնորմների ամրանավորում			
A	5. Φ 8 A500C L 28 մ	կգ	11.06
B	6. Φ 8 A500C L 33 մ	կգ	13.01
Ե/Բ բարավոր - 2 հատ			
A	1. Φ 12 A500C 2 հատ L 1300	կգ	2.31
B	2. Φ 8 A240 7 հատ L 740	կգ	2.05
C	Բետոն B 15 դասի	խմ	0.026

Կտրվածք 2 - 2 Ս 1:10

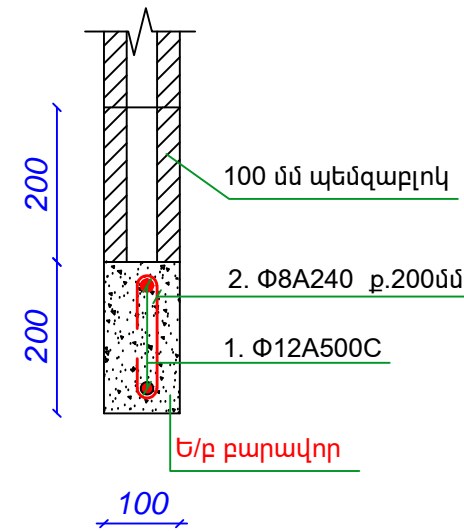

Չափ.մ.	Մաս.թ.	Թերթեր	Փաստ.	Ստորագր.	Ամսաթիվ	Պատվիրատու՝ << հ.186 հիմն. դպրոց>> ՊՈԱԿ			
Ն.Գ.Գ.		Հ. Հովսեփյան				« հ.186 հիմնական դպրոց» ՊՈԱԿ-ի սանհանգույցների վերանորոգման նախագիծ	Էտապ	Թերթ	Թերթեր
Նախագծող		Ա. Եղիզարյան					ՃՀ	6	17
						Պենզաբլոկից շարվածքի ֆրագմենտ Մ-2: Աշխատանքային մասնագիր /երկրորդ հարկ/:	<<Սուֆետ>> ՍՊԸ		