


ԱՇԽԱՏԱՆՔԱՅԻՆ ՓԾԱԳՐԵՐԻ ԱՆՎԱՆԱՑԱՆԿ

Հ/Հ	ԱՆՎԱՆՈՒՄԸ	ԹԵՐԹ
1	Աշխատանքային գծագրերի անվանացանկ	1
2	Հատակագիծ վերանորոգվող սենքերի տեղանշմամբ Մ 1:500	2
3	Դասասենյան (առաջին հարկ) Մ1:50 (Չափագրություն)	3
4	Դասասենյակ (երկրորդ հարկ) Մ1:50 (Չափագրություն)	4
5	Դասասենյան (առաջին հարկ) Մ1:50 (Նախագիծ)	5
6	Դասասենյան (երկրորդ հարկ) Մ1:50 (Նախագիծ)	6
7	Դասասենյան (առաջին հարկ) էլեկտրամատակարարում Մ1:50	7
8	Դասասենյան (երկրորդ հարկ) էլեկտրամատակարարում Մ1:50	8
9	Ս/հանգույց ձախ թև (առաջին հարկ) Մ1:50 (Չափագրություն) Ս/հանգույց ձախ թև (առաջին հարկ) Մ1:50 (Նախագիծ)	9
10	Ս/հանգույց աջ թև (առաջին հարկ) Մ1:50 (Չափագրություն) Ս/հանգույց աջ թև (առաջին հարկ) Մ1:50 (Նախագիծ)	10
11	Ս/հանգույց աջ թև (առաջին հարկ) Մ1:50 (Չափագրություն) Ս/հանգույց աջ թև (առաջին հարկ) Մ1:50 (Նախագիծ)	11
12	Ս/հանգույց ձախ թև (առաջին հարկ) ջրամատակարարում, ջրահեռացում, օդափոխություն և էլեկտրամատակարարում Մ1:50	12
13	Ս/հանգույց աջ թև (առաջին հարկ) ջրամատակարարում, ջրահեռացում, օդափոխություն և էլեկտրամատակարարում Մ1:50	13
14	Ս/հանգույց աջ թև (առաջին հարկ) ջրամատակարարում, ջրահեռացում, օդափոխություն և էլեկտրամատակարարում Մ1:50	14
15	Դռների և պատուհանների մասնագիր	15
16	Էլեկտրամատակարարում	16
17	Շինարարական աշխատանքների կատարման ժամանակացույց	17

«ՀՀ ԳԵՂԱՐՔՈՒՆԻՔԻ ՄԱՐԶԻ ՎԱՐԴԵՆԻՍԻ Է.Գ. ՊՈՂՈՍՅԱՆԻ ԱՆՎԱՆ Խ.2 ՀԻՄՆԱԿԱՆ ԴՊՐՈՑ » ՊՈԱԿ


ՏՆՕՐԵՆ	Մ.ՄՈՒՐԱԴՅԱՆ			ՎԵՐԱՆՈՐՈԳՈՒՄ	ՓՈՒԼ	ԹԵՐԹ	ԹԵՐԹԵՐ
Ն.Գ.Ճ	Ա.ՄԵԼԻՔՅԱՆ				ԱՆ	1	17
ՆԱԽԱԳԾՈՂ	Ս. ՎԱՐԱՊԵՏՅԱՆ						
				Աշխատանքային գծագրերի անվանացանկ	"ՏԵԽՇԻՆ" ՍՊԸ		

3-րդ մասնաշենք 2-րդ հարկ

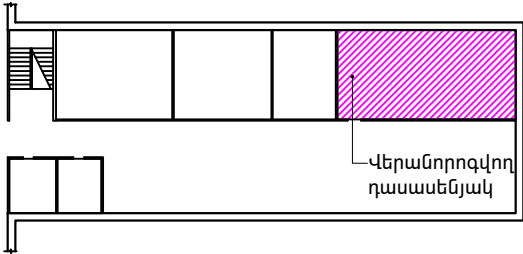



3-րդ մասնաշենք 1-ին հարկ




«ՀՀ ԳԵՂԱՐՔՈՒՆԻՔԻ ՄԱՐԶԻ ՎԱՐԴԵՆԻՍԻ ԷԴ. ՊՈՂՈՍՅԱՆԻ ԱՆՎԱՆ Ի.2 ՀԻՄՆԱԿԱՆ ԴՊՐՈՑ » ՊՈԱԿ								
ՏՆՕՐԵՆ	Մ.ՍՈՒՐԱԴՅԱՆ				ՎԵՐԱՆՈՐՈԳՈՒՄ	ՓՈՒԼ	ԹԵՐԹ	ԹԵՐԹԵՐ
Ն.Գ.Ճ	Ա.ՄԵԼԻՔՅԱՆ					ԱՆ	2	17
ՆԱԽԱԳԾՈՂ	Ս. ԿԱՐԱՊԵՏՅԱՆ							
					Հատակագիծ վերանորոգվող սենյերի տեղանշմամբ Մ 1:500	"ՏԵԽՇԻՆ" ՍՊԸ		


Դասասենյան (առաջին հարկ) Մ1:50 (Չափագրություն)

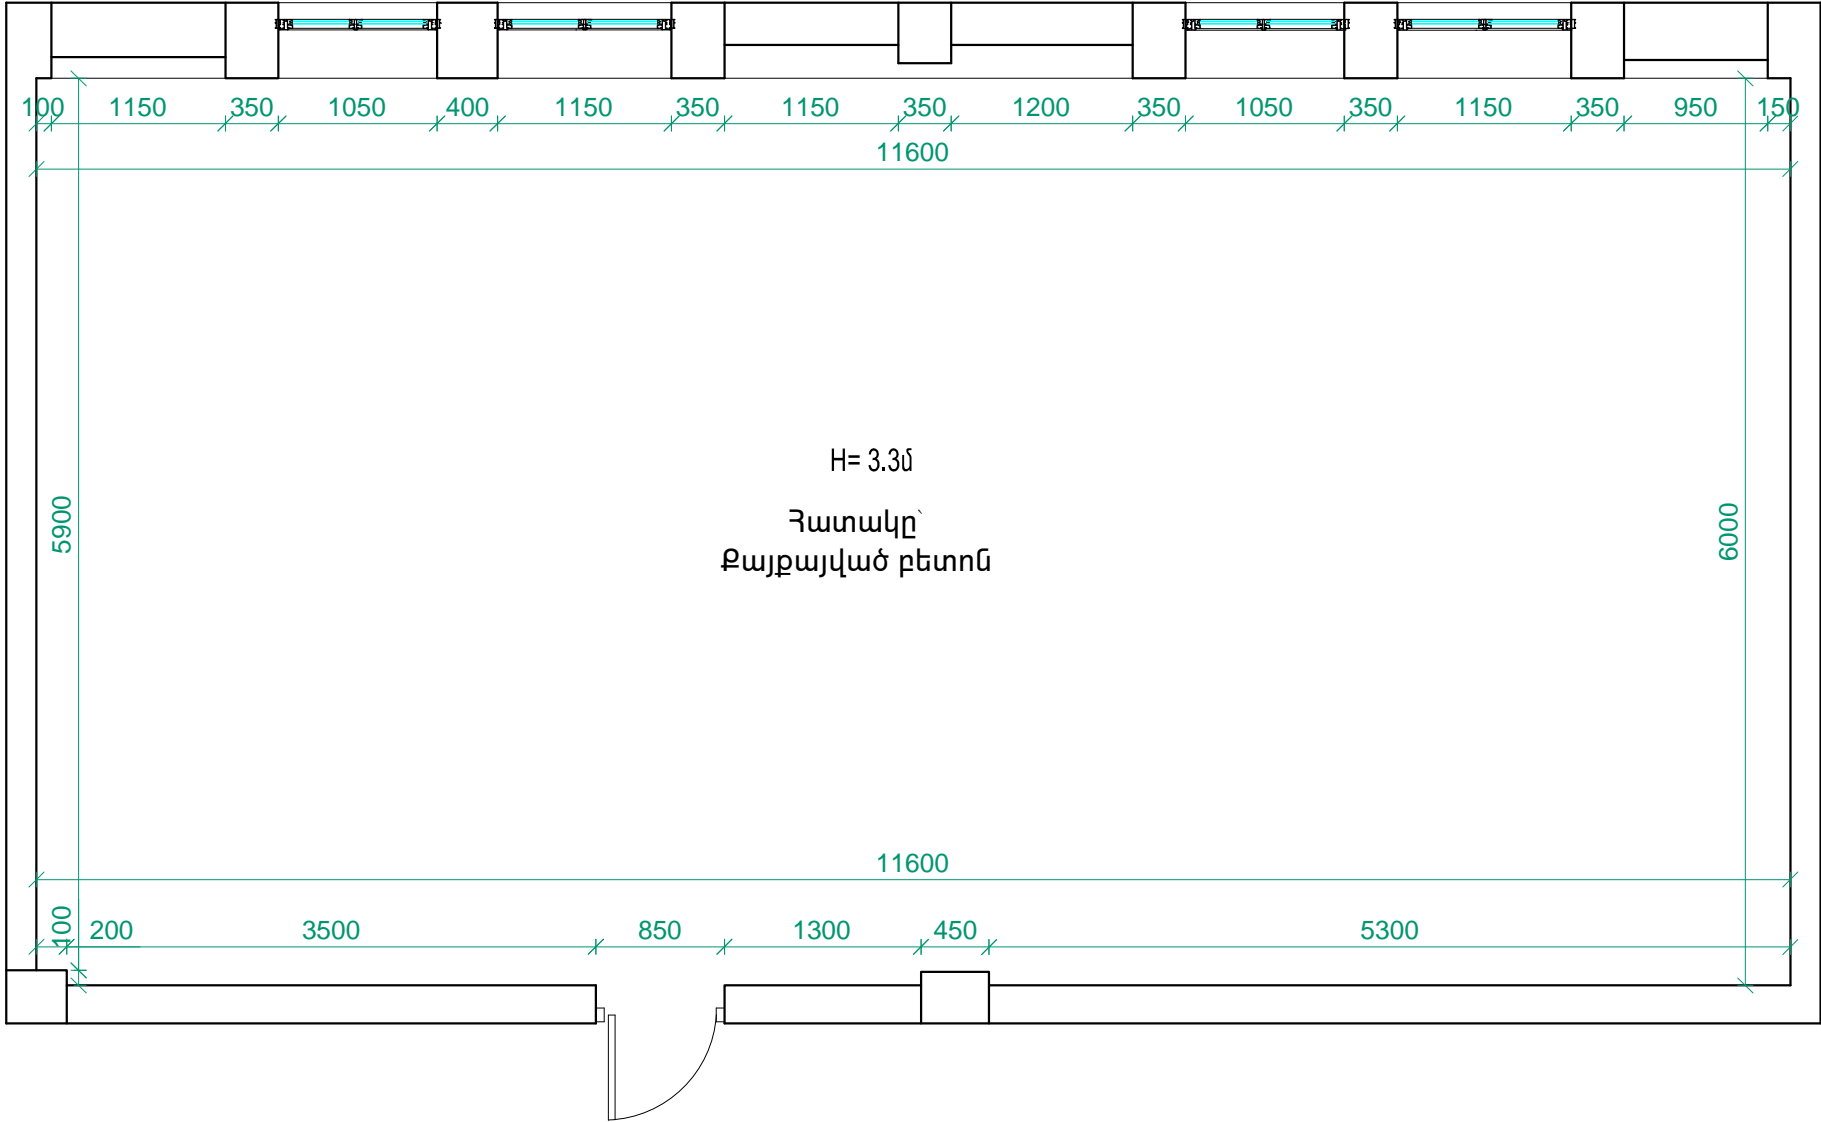

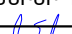
«ՀՀ ԳԵՂԱՐՔՈՒՆԻՔԻ ՄԱՐԶԻ ՎԱՐԴԵՆԻՍԻ ԷԴ. ՊՈՐՈՍՅԱՆԻ ԱՆՎԱՆ Ի.2 ՀԻՄՆԱԿԱՆ ԴՊՐՈՑ » ՊՈԱԿ							
ՏՆՕՐԵՆ	Մ.ՍՈՒՐԱՂՅԱՆ			ՎԵՐԱՆՈՐԴՈՒՄ	ՓՈՒԼ	ԹԵՐԹ	ԹԵՐԹԵՐ
Ն.Գ.Ճ	Ա.ՄԵԼԻՔՅԱՆ				ԱՆ	3	17
ՆԱԽԱԳԾՈՂ	Ս. ԿԱՐԱՊԵՏՅԱՆ				"ՏԵԽՆԻՆ" ՍՊԸ		
Դասասենյան (առաջին հարկ) Մ1:50 (Չափագրություն)							

Դասասենյան (երկրորդ հարկի) Մ1:50 (Չափագրություն)

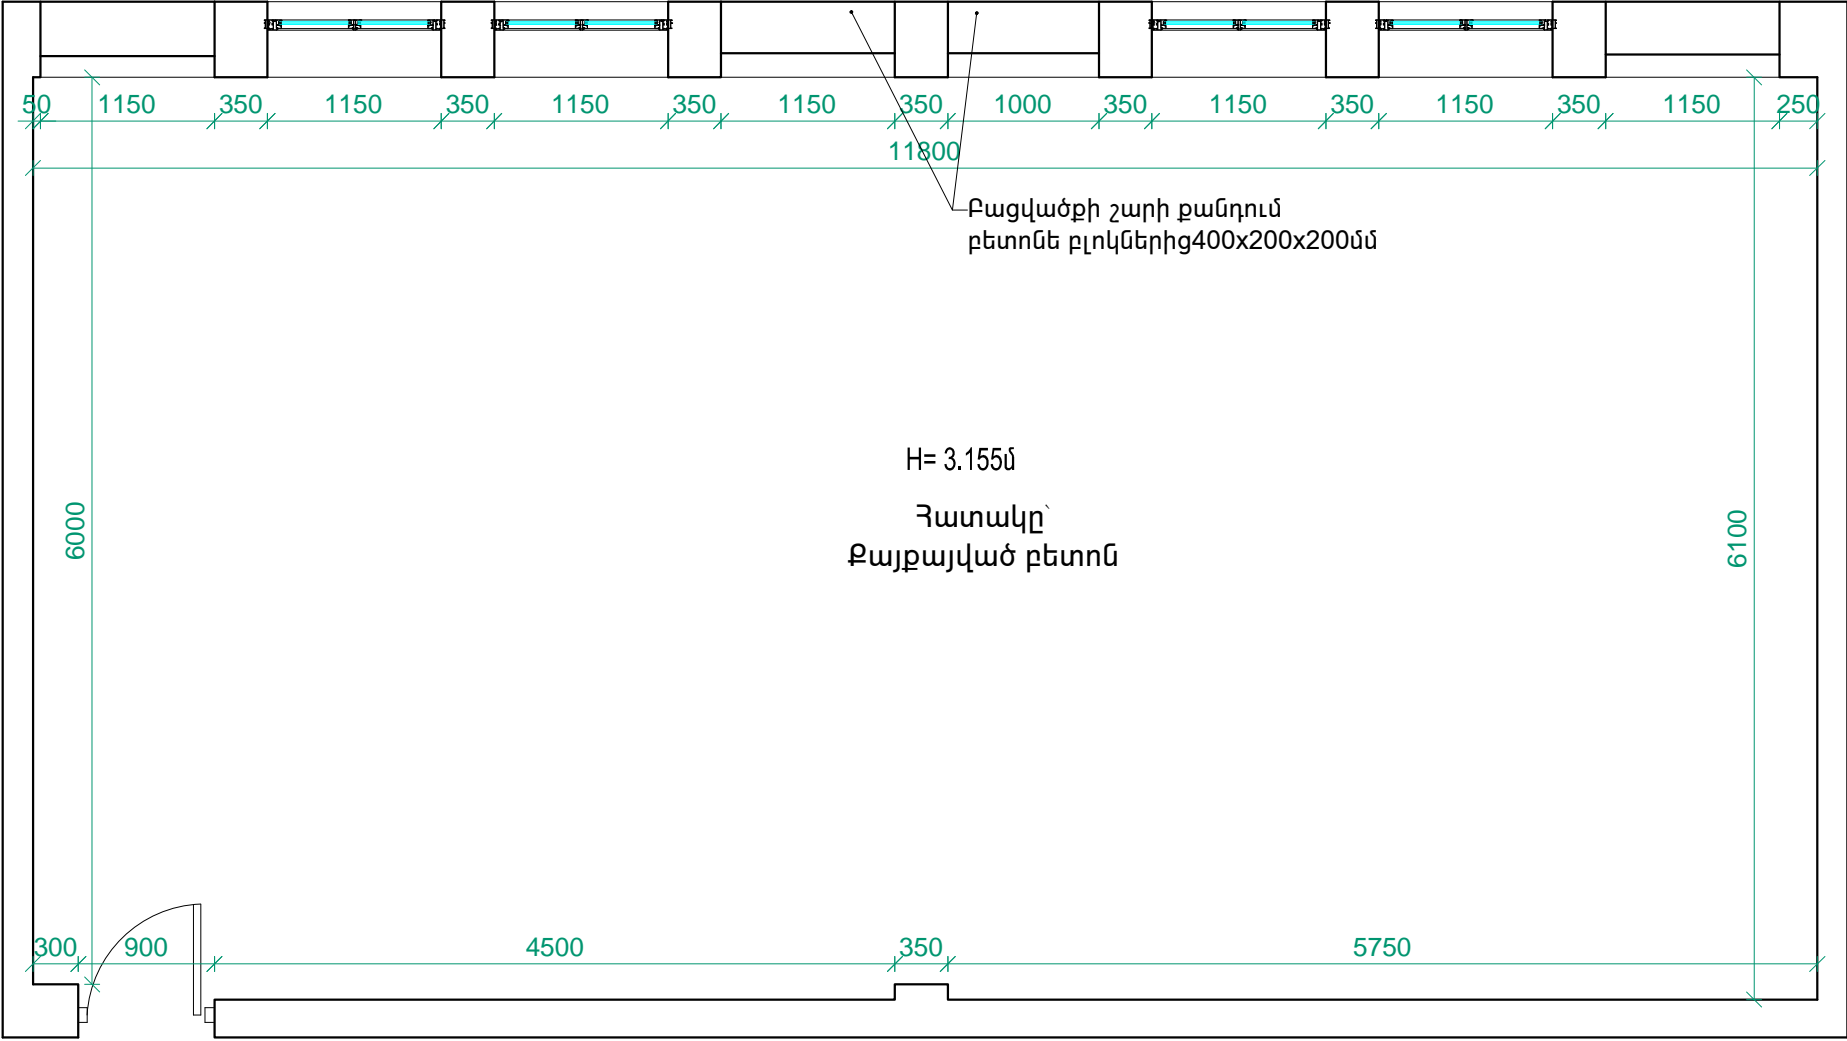

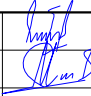«ՀՀ ԳԵՂԱՐՔՈՒՆԻՔԻ ՄԱՐԶԻ ՎԱՐԴԵՆԻՍԻ ԷԴ. ՊՈՂՈՍՅԱՆԻ ԱՆՎԱՆ Ի.2 ՀԻՄՆԱԿԱՆ ԴՊՐՈՑ » ՊՈԱԿ								
ՏՆՕՐԵՆ	Մ.ՄՈՒՐԱԴՅԱՆ				ՎԵՐԱՆՈՐՈԳՈՒՄ	ՓՈՒԼ	ԹԵՐԹ	ԹԵՐԹԵՐ
Ն.Գ.Ճ	Ա.ՄԵԼԻՔՅԱՆ					ԱՆ	4	17
ՆԱԽԱԳԾՈՂ	Ս. ԿԱՐԱՊԵՏՅԱՆ				Դասասենյակ (երկրորդ հարկ)	"ՏԵԽՆԻՆ" ՍՊԸ		
					Մ1:50 (Չափագրություն)			

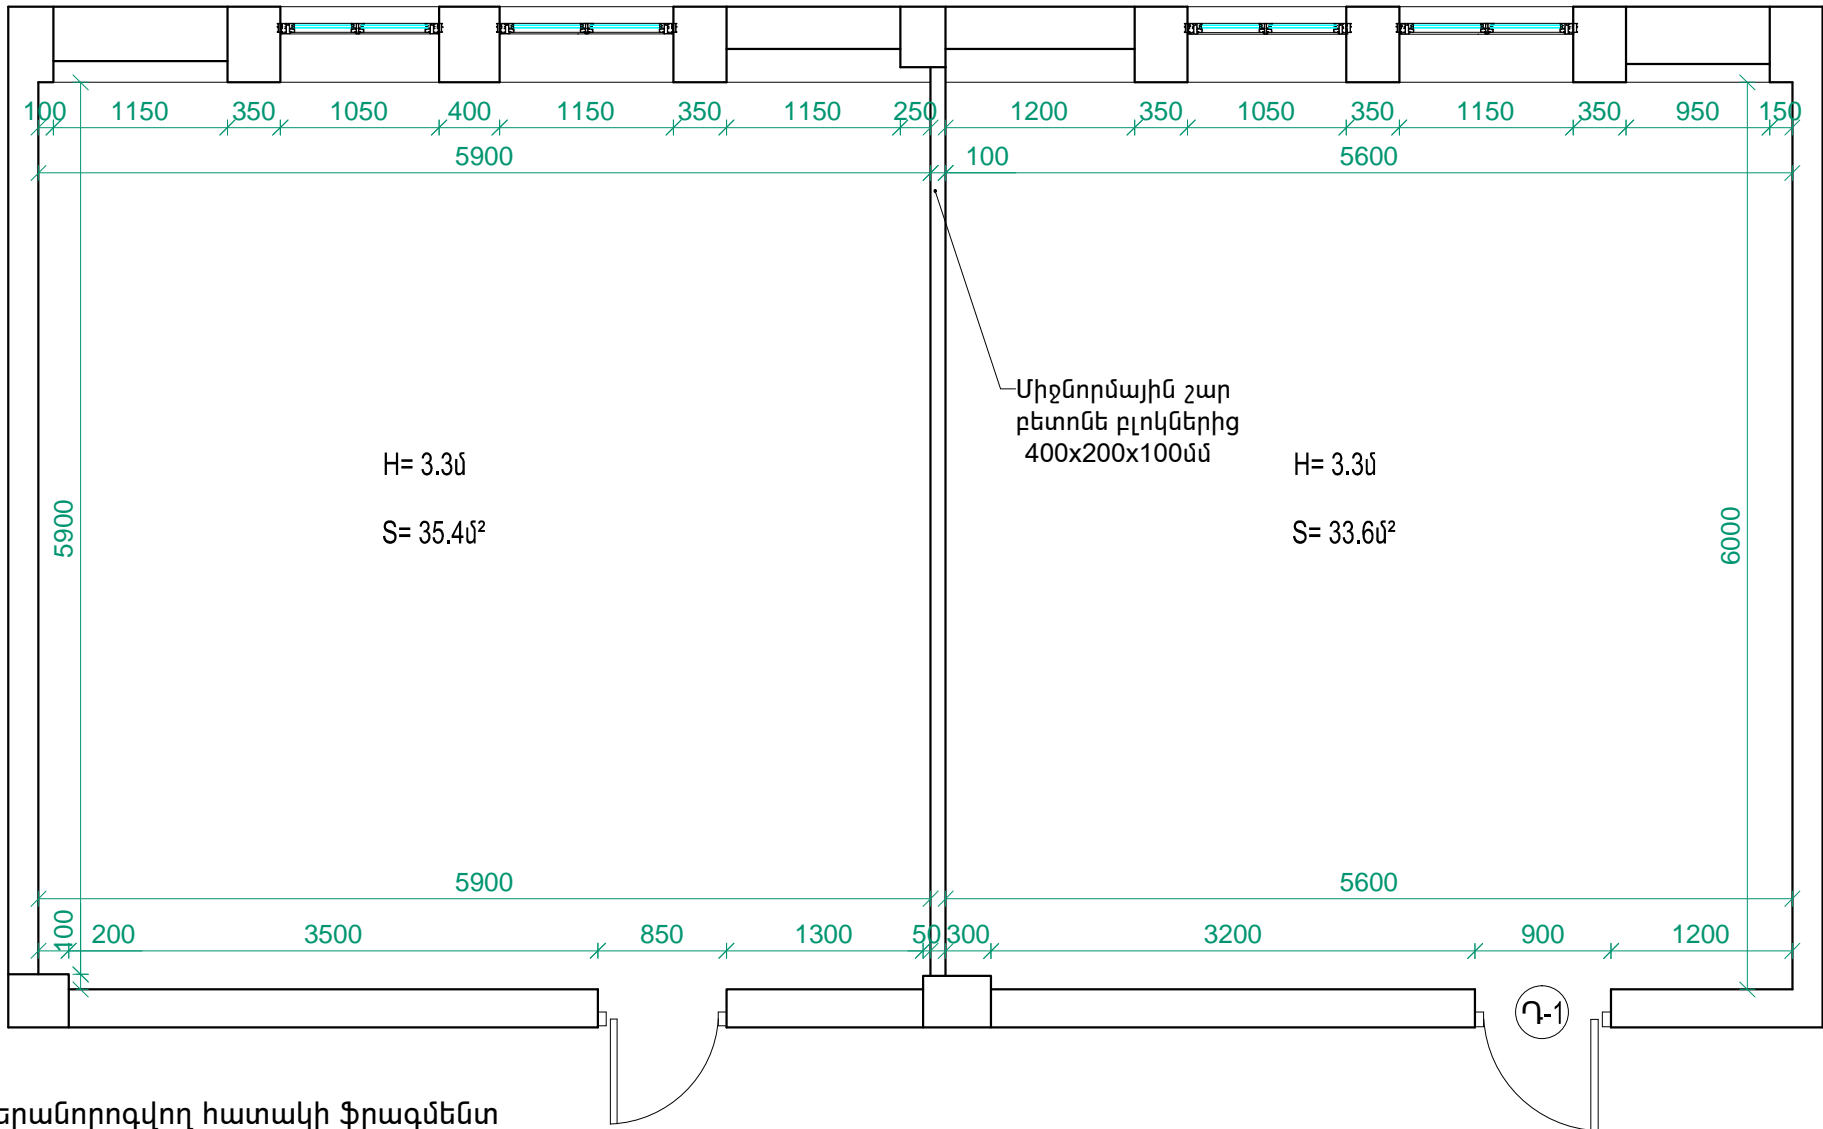

Դասասենյան (առաջին հարկ) Մ1:50 (Նախագիծ)




Վերանորոգվող հատակի ֆրագմենտ

Վինիլային հատակ 2մմ
Ց/ավազե հարթաշերտ h=30մմ
Բետոնե նախաշերտ h=70մմ

«ՀՀ ԳԵՂԱՐՔՈՒՆԻՔԻ ՄԱՐԶԻ ՎԱՐԴԵՆԻՍԻ ԷԴ. ՊՈՐՊՈՅԱՆԻ ԱՆՎԱՆ Ի.2 ՀԻՄՆԱԿԱՆ ԴՊՐՈՑ» ՊՈԱԿ

ՏՆՕՐԵՆ	Մ.ՍՈՒՐԱՂՅԱՆ			ՎԵՐԱՆՈՐՈԳՈՒՄ	ՓՈՒԼ	ԹԵՐԹ	ԹԵՐԹԵՐ			
Ն.Գ.Ճ	Ա.ՍԵԼԻՔՅԱՆ				ԱՆ	5	17			
ՆԱԽԱԳԾՈՂ	Ս. ՎԱՐԱՊԵՏՅԱՆ				"ՏԵԽՆԻՆ" ՍՊԸ					
				Դասասենյան (առաջին հարկ) Մ1:50 (Նախագիծ)						

Դասասենյան (երկրորդ հարկ) Մ1:50 (Նախագիծ)

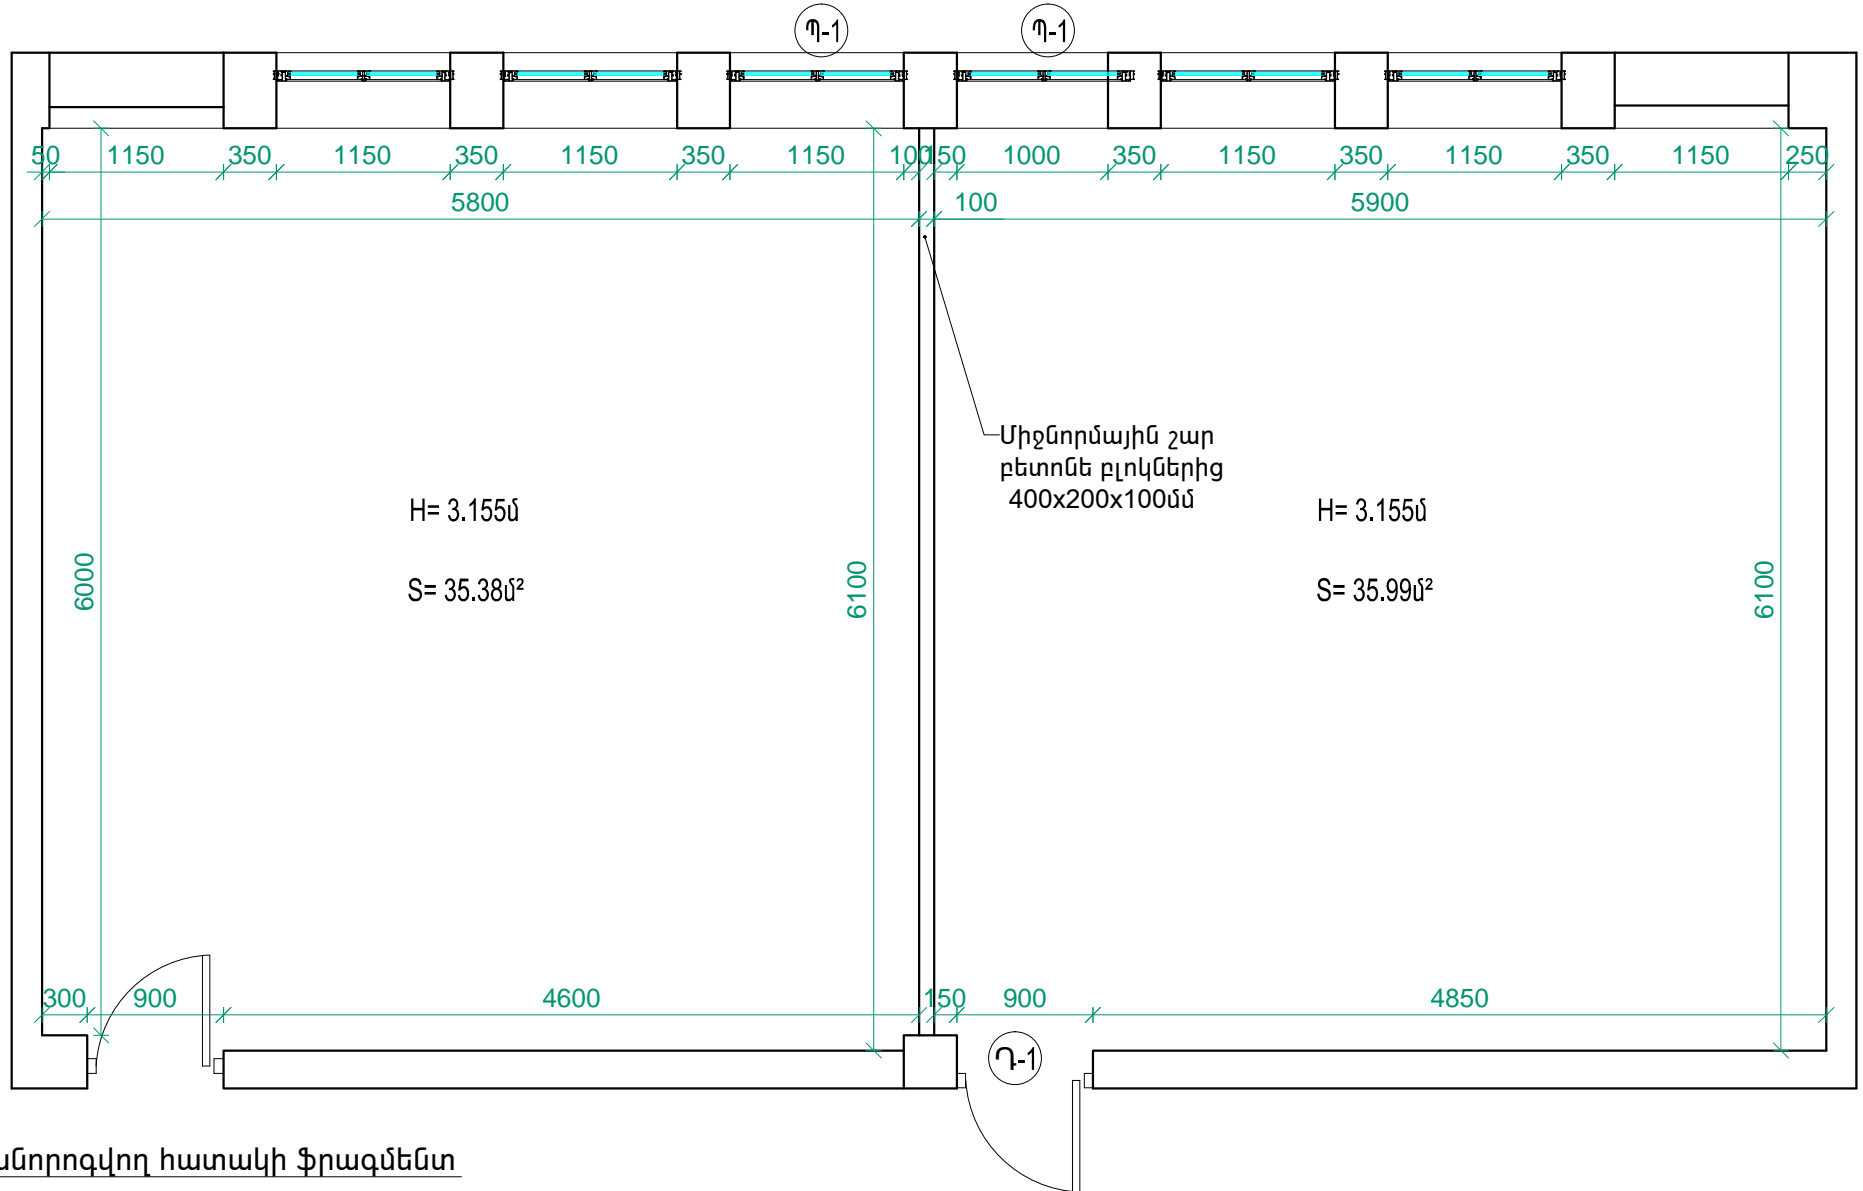

Վերանորոգվող հատակի ֆրագմենտ


Վիճակային հատակ 2մմ
Ց/ավազե հարթաշերտ h=30մմ
Բետոնե նախաշերտ h=50մմ



«ՀՀ ԳԵՂԱՐՔՈՒՆԻՔԻ ՄԱՐԶԻ ՎԱՐԴԵՆԻՍԻ Է.Դ. ՊՈՐՊՈՍՅԱՆԻ ԱՆՎԱՆ Ի.2 ՀԻՄՆԱԿԱՆ ԴՊՐՈՑ » ՊՈԱԿ

ՏՆՕՐԵՆ	Մ.ՍՈՒՐԱԴՅԱՆ		ՎԵՐԱՆՈՐՈԳՈՒՄ	ՓՈՒԼ	ԹԵՐԹ	ԹԵՐԹԵՐ
Ն.Գ.Ճ	Ա.ՍԵԼԻՔՅԱՆ			ԱՆ	6	17
ՆԱԽԱԳԾՈՂ	Ս. ՎԱՐԱՊԵՏՅԱՆ		Դասասենյան (երկրորդ հարկ) Մ1:50 (Նախագիծ)	"ՏԵԽՆԻՆ" ՍՊԸ		

Դասասենյան (առաջին հարկ) էլեկտրամատակարարում Մ1:50

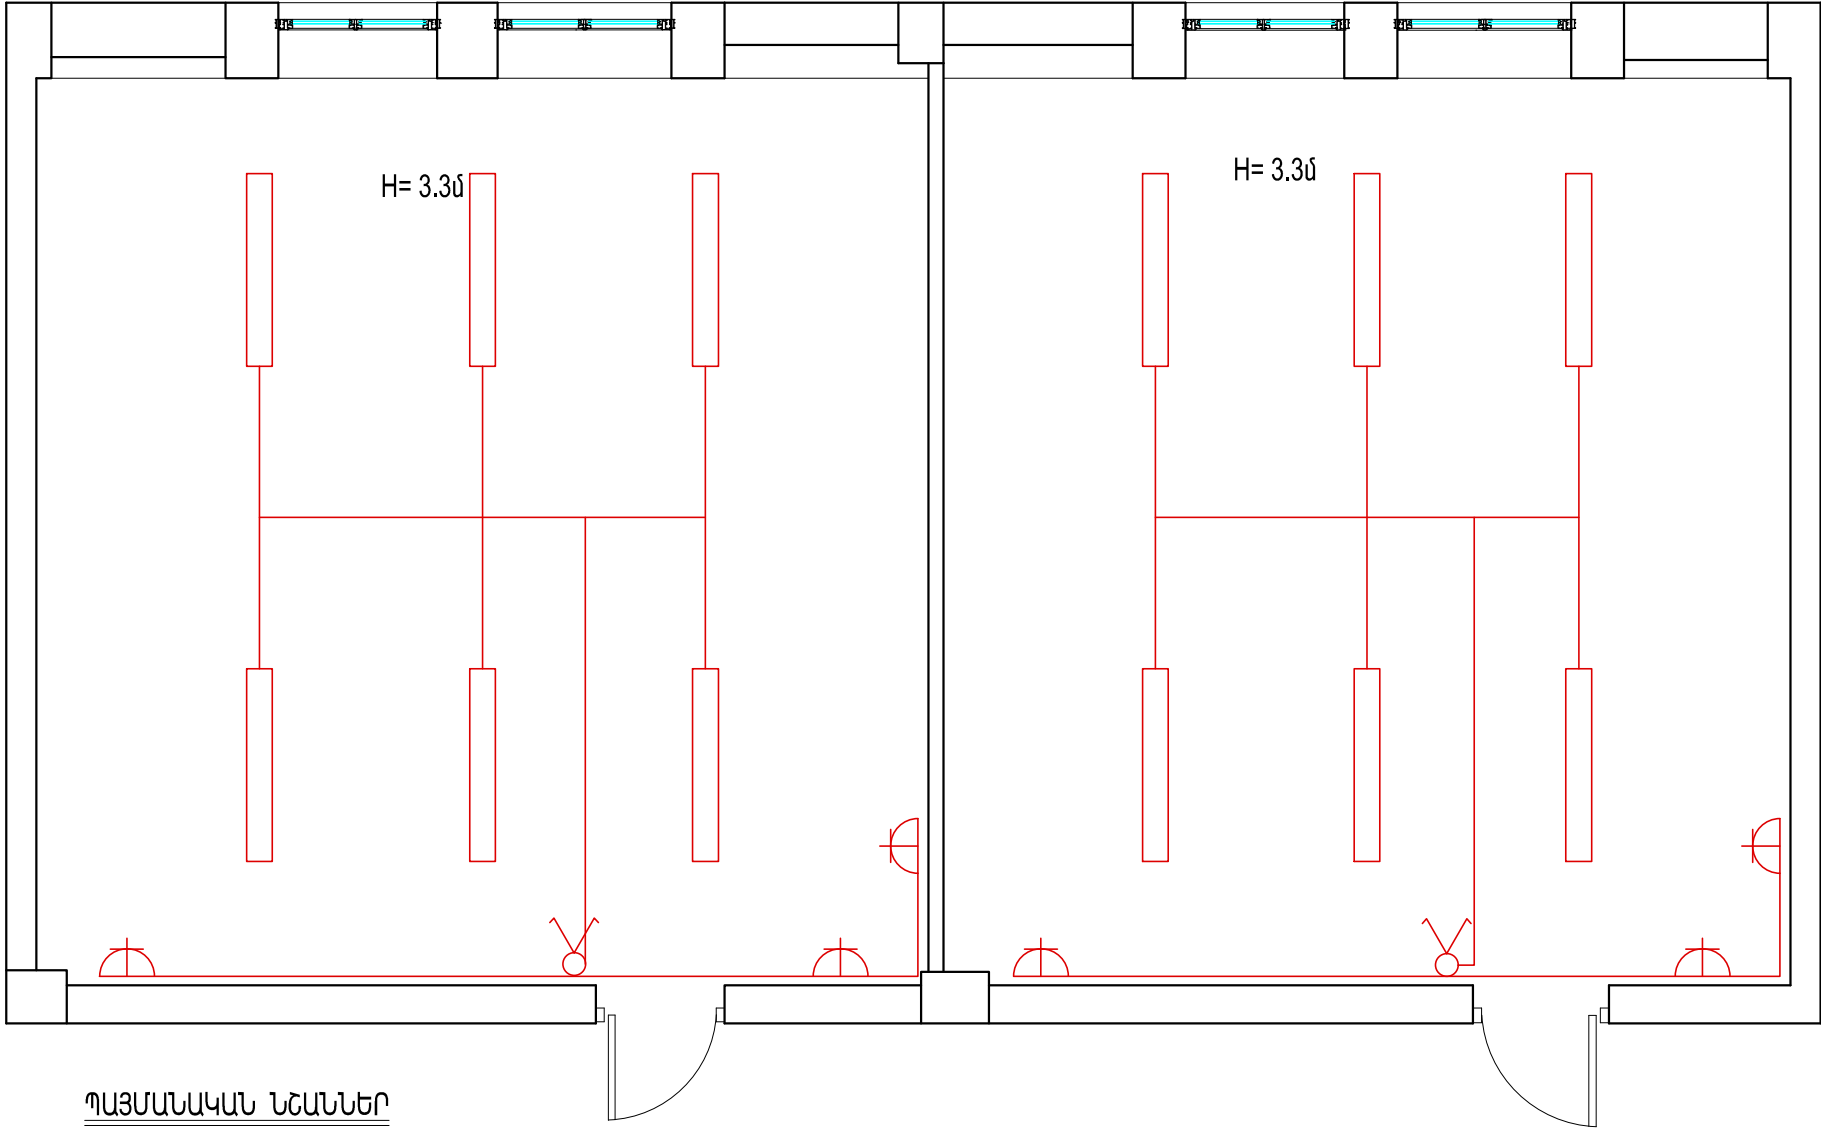


ՊԱՅՄԱՆԱԿԱՆ ՆՇԱՆՆԵՐ

- Խրոցակային վարդակ 220վ,6Ա
- Երկբևեռ անջատիչ՝երկստեղ 220վ,6Ա
- Լուսատու առաստաղային լյումինեսցենտային լամպով 2x36 վտ


«ՀՀ ԳԵՂԱՐՔՈՒՆԻՔԻ ՄԱՐԶԻ ՎԱՐԴԵՆԻՍԻ ԷԴ. ՊՈՂՈՍՅԱՆԻ ԱՆՎԱՆ Ի.2 ՀԻՄՆԱԿԱՆ ԴՊՐՈՑ » ՊՈԱԿ						
ՏՆՕՐԵՆ	Մ.ՍՈՒՐԱՂՅԱՆ			ՎԵՐԱՆՈՐԴՈՒՄ	ՓՈՒԼ	ԹԵՐԹ
Ն.Գ.Ճ	Ա.ՍԵԼԻՔՅԱՆ				ԱՆ	7
ՆԱԽԱԳԾՈՂ	Ս. ՎԱՐԱՊԵՏՅԱՆ					17
				Դասասենյան (առաջին հարկ) էլեկտրամատակարարում Մ1:50	"ՏԵԽՆԻՆ" ՍՊԸ	

Դասասենյան (երկրորդ հարկ) էլեկտրամատակարարում Մ1:50


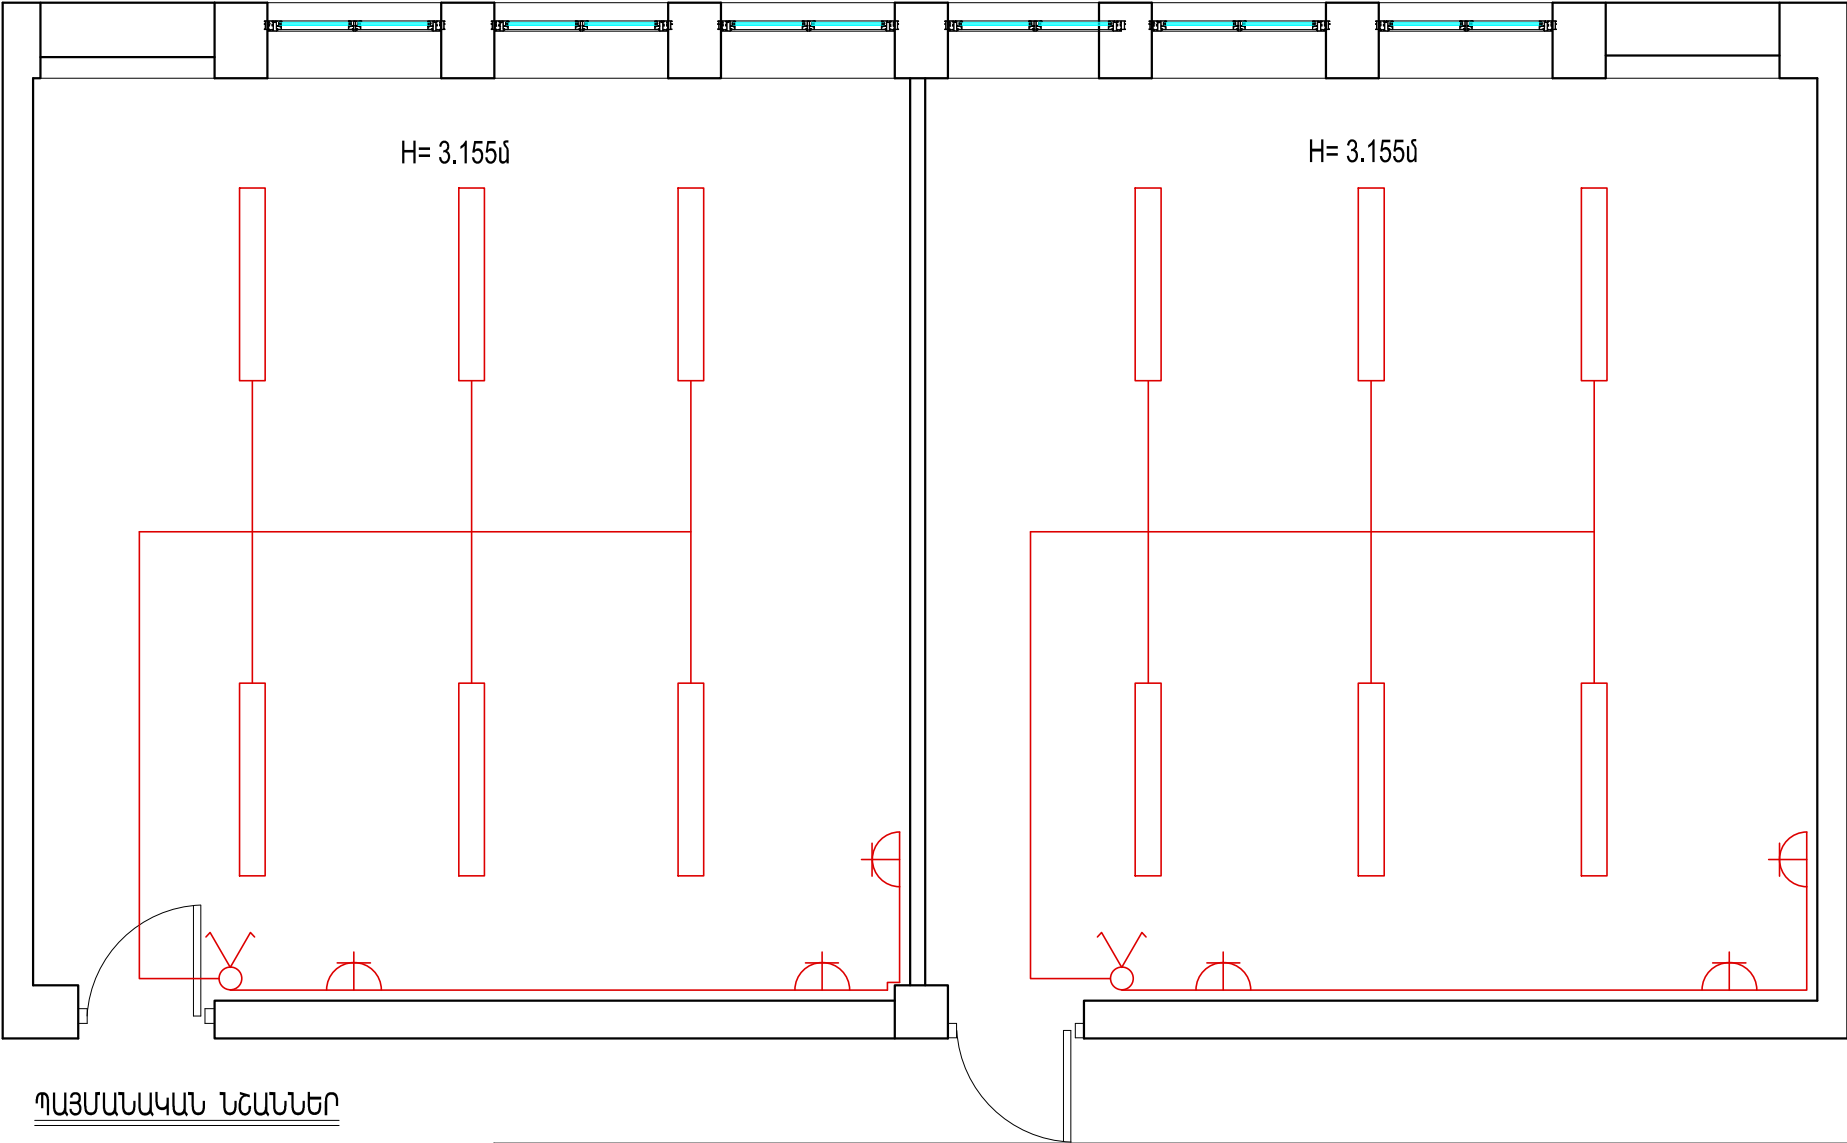


ՊԱՅՄԱՆԱԿԱՆ ՆՇԱՆՆԵՐ

- խրոցակային վարդակ 220վ,6Ա
- երկբևեռ անջատիչ՝երկստեղ 220վ,6Ա
- Լուսատու առաստաղային լյումինեսցենտային լամպով 2x36 վտ

 «ՀՀ ԳԵՂԱՐՔՈՒՆԻՔԻ ՄԱՐԶԻ ՎԱՐԴԵՆԻՍԻ Է.Դ. ՊՈՂՈՍՅԱՆԻ ԱՆՎԱՆ Ի.2 ՀԻՄՆԱԿԱՆ ԴՊՐՈՑ » ՊՈԱԿ								
ՏՆՕՐԵՆ	Մ.ՍՈՒՐԱԴՅԱՆ				ՎԵՐԱՆՈՐԴՈՒՄ	ՓՈՒԼ	ԹԵՐԹ	ԹԵՐԹԵՐ
Ն.Գ.Ճ	Ա.ՍԵԼԻՔՅԱՆ					ԱՆ	8	17
ՆԱԽԱԳԾՈՂ	Ս. ՎԱՐԱՊԵՏՅԱՆ							
					Դասասենյան (երկրորդ հարկ) էլեկտրամատակարարում Մ1:50	"ՏԵԽՆԻՆ" ՍՊԸ		


Ս/հանգույց ձախ թև (առաջին հարկ) Մ1:50
(Նախագիծ)

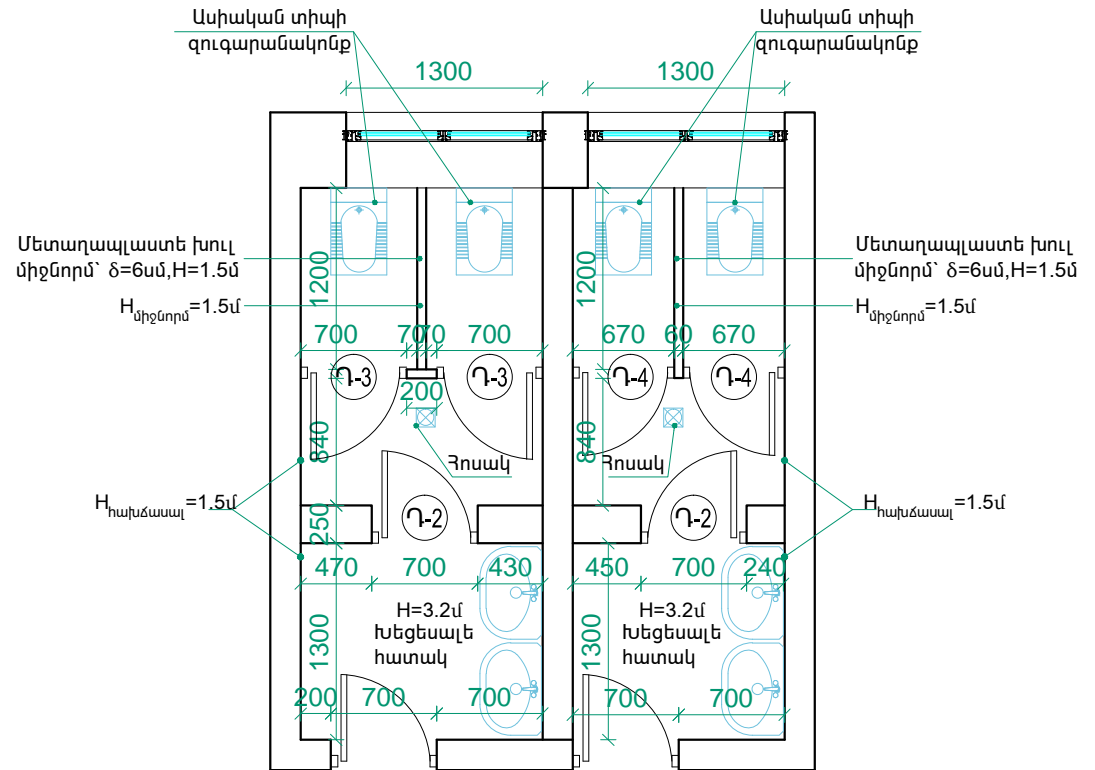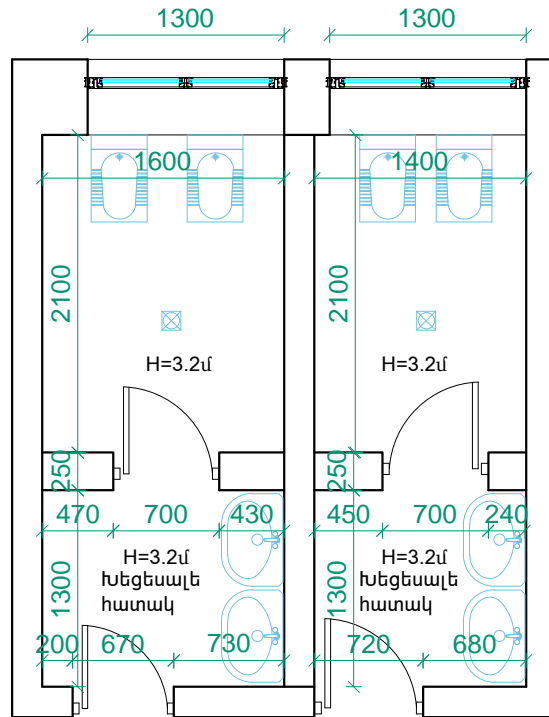


Վերանորոգվող հատակի ֆրագմենտ

Խեցեսալ
Սոսանձանյութ
Բետոնե հարթաշերտ $h=30\text{մմ}$
Հիդրոնեկլոսիչ շերտ տողով
Բետոնե նախաշերտ $h=50\text{մմ}$




«ՀՀ ԳԵՂԱՐՔՈՒՆԻՔԻ ՄԱՐԶԻ ՎԱՐԴԵՆԻՄԻ ԷԴ. ՊՈՂՈՍԱՅԱՆԻ ԱՆՎԱՆ Խ.2 ՀԻՄՆԱԿԱՆ ԴՊՐՈՑ » ՊՈԱԿ								
ՏՆՕՐԵՆ	Մ.ՍՈՒՐԱԴՅԱՆ			ՎԵՐԱՆՈՐՈԳՈՒՄ	ՓՈՒԼ	ԹԵՐԹ	ԹԵՐԹԵՐ	
Ն.Գ.Ճ	Ա.ՄԵԼԻՔՅԱՆ				ԱՆ	9	17	
ՆԱԽԱԳԾՈՂ	Ս. ԿԱՐԱՊԵՏՅԱՆ							
				Ս/հանգույց ձախ թև Մ1:50 (Չափագրություն) Ս/հանգույց ձախ թև Մ1:50 (Նախագիծ)	"ՏԵԽՆԻՆ" ՍՊԸ			


Ս/հանգույց աջ թև (առաջին հարկ) Մ1:50
(շափագրություն)

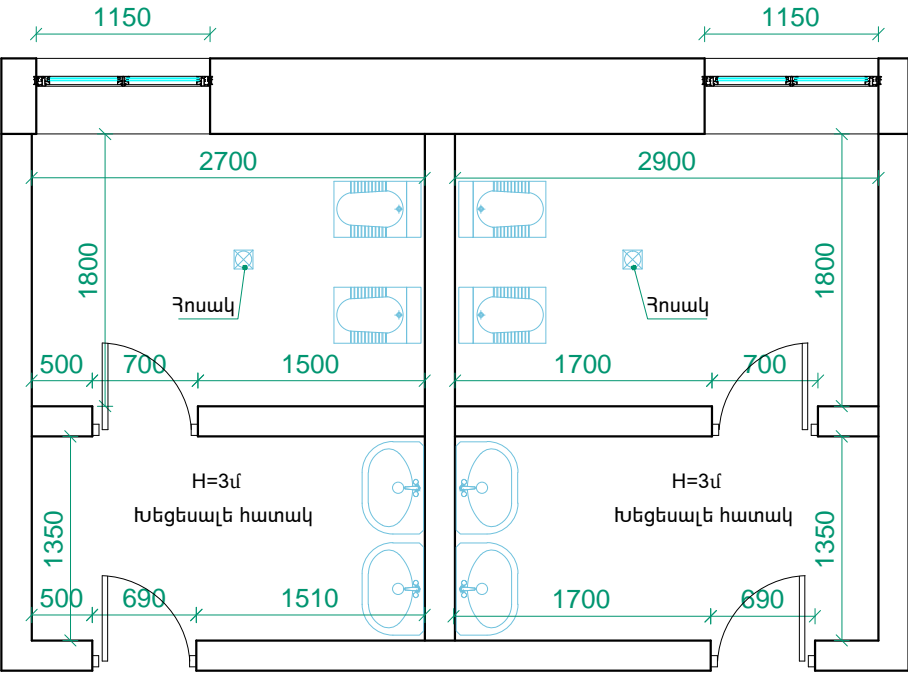

Ս/հանգույց աջ թև (առաջին հարկ) Մ1:50
(Նախագիծ)

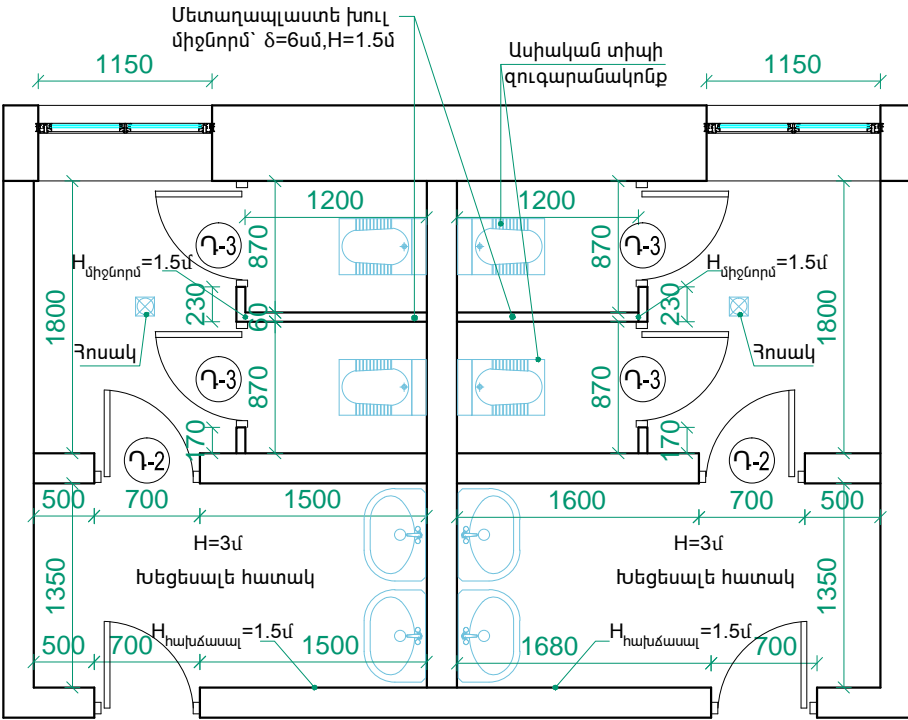


Վերանորոգվող հատակի ֆրագմենտ

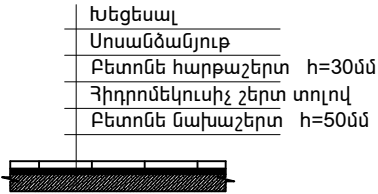


«ՀՀ ԳԵՂԱՐՔՈՒՆԻՔԻ ՄԱՐԶԻ ՎԱՐԴԵՆԻՍԻ ԷՂ. ՊՈՐՈՍՅԱՆԻ ԱՆՎԱՆ Խ.Զ. ԶԻՄՆԱԿԱՆ ԴՊՐՈՑ » ՊՈԱԿ						
ՏՆՕՐԵՆ	Ս.ՍՈՒՐԱՂՅԱՆ		ՎԵՐԱՆՈՐՈԳՈՒՄ	ՓՈՒԼ	ԹԵՐԹ	ԹԵՐԹԵՐ
Ն.Գ.Ճ	Ա.ՍԵԼԻՔՅԱՆ			ԱՆ	10	17
ՆԱԽԱԳԾՈՂ	Ս. ԿԱՐԱՊԵՏՅԱՆ			"ՏԵԽՆԻՆ" ՍՊԸ		
			Ս/հանգույց աջ թև Մ1:50 (շափագրություն) Ս/հանգույց աջ թև Մ1:50 (Նախագիծ)			


Ս/հանգույց աջ թև (առաջին հարկ) Մ1:50
(Չափագրություն)

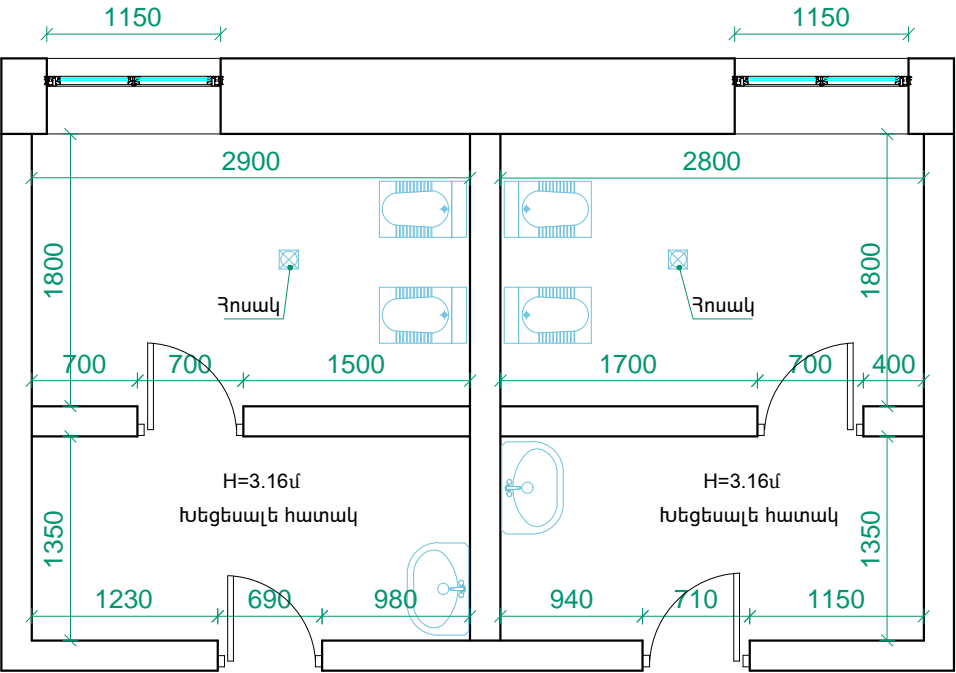

Ս/հանգույց աջ թև (առաջին հարկ) Մ1:50
(Նախագիծ)

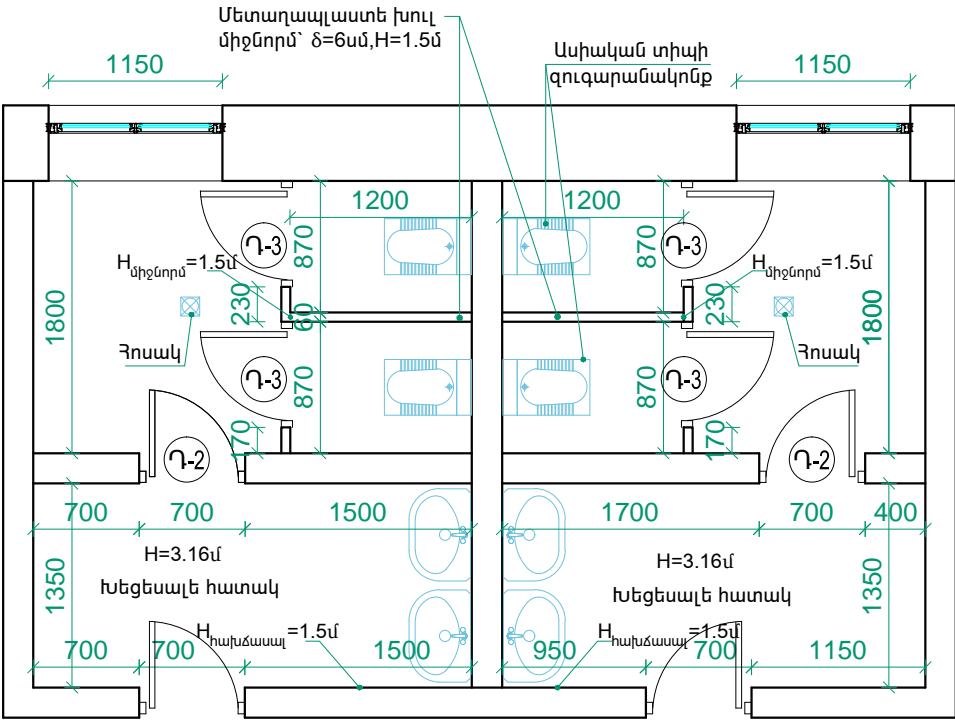


Վերանորոգվող հատակի ֆրագմենտ

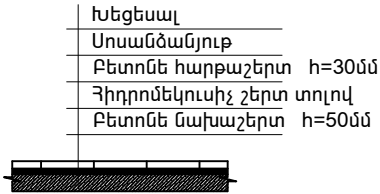

«ՀՀ ԳԵՂԱՐՔՈՒՆԻՔԻ ՄԱՐԶԻ ՎԱՐԴԵՆԻՍԻ Է.Դ. ՊՈՂՈՍՅԱՆԻ ԱՆՎԱՆ Ի.Զ. ՀԻՄՆԱԿԱՆ ԴՊՐՈՑ» ՊՈԱԿ						
ՏՆՕՐԵՆ	Ս.ՍՈՒՐԱՂՅԱՆ			ՎԵՐԱՆՈՐՈԳՈՒՄ	ՓՈՒԼ	ԹԵՐԹ
Ն.Գ.Ճ	Ա.ՄԵԼԻՔՅԱՆ				ԱՆ	11
ՆԱԽԱԳԾՈՂ	Ս. ԿԱՐԱՊԵՏՅԱՆ					17
				Ս/հանգույց աջ թև Մ1:50 (Չափագրություն) Ս/հանգույց աջ թև Մ1:50 (Նախագիծ)	"ՏԵԽՆԻՆ" ՍՊԸ	


Ս/հանգույց ձախ թև (առաջին հարկ)
ջրամատակարարում, ջրահեռացում և
օդափոխություն Մ1:50

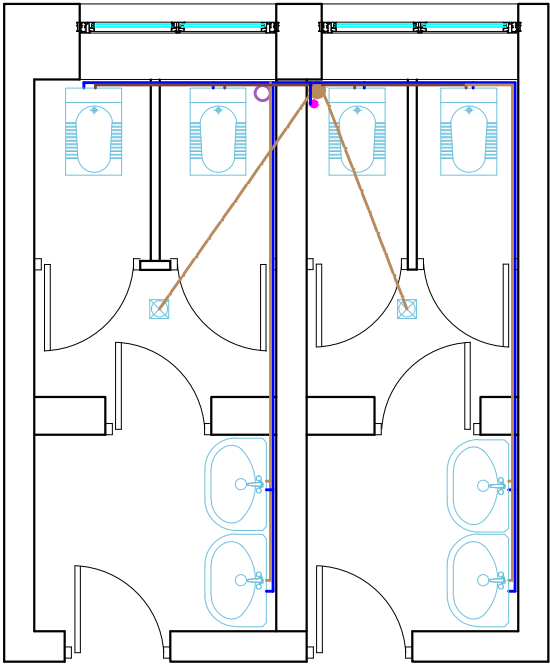

ՊԱՅՄԱՆԱԿԱՆ ՆՇԱՆՆԵՐ

- Ջրամատ. պոլիպրոպիլենային խողովակ de15մմ
- Կոյուղու պոլիպրոպիլենային խողովակ de50մմ
- Կոյուղու պոլիպրոպիլենային խողովակ de100մմ

Ս/հանգույց ձախ թև (առաջին հարկ)
էլեկտրամատակարարում Մ1:50

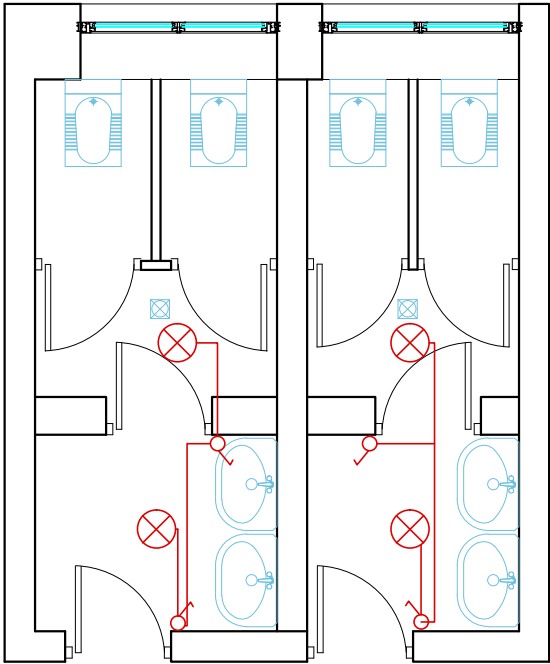


ՊԱՅՄԱՆԱԿԱՆ ՆՇԱՆՆԵՐ

- ♂ Միաբևեռ անջատիչ 220վ,6Ա
- ⊗ Լուսատու առաստաղային 1x60վտ

«ՀՀ ԳԵՂԱՐՔՈՒՆԻՔԻ ՄԱՐԶԻ ՎԱՐԴԵՆԻՍԻ ԷԴ. ՊՈՂՈՍՅԱՆԻ ԱՆՎԱՆ Ի.Զ ՀԻՄՆԱԿԱՆ ԴՊՐՈՑ » ՊՈԱԿ						
ՏՆՕՐԵՆ	Մ.ՍՈՒՐԱՂՅԱՆ			ՎԵՐԱՆՈՐԴՈՒՄ	ՓՈՒԼ	ԹԵՐԹ
Ն.Գ.Ճ	Ա.ՍԵԼԻՔՅԱՆ				ԱՆ	12
ՆԱԽԱԳԾՈՂ	Ս. ԿԱՐԱՊԵՏՅԱՆ					17
				Ս/հանգույց ձախ թև ջրամատակարարում, ջրահեռացում, օդափոխություն և էլեկտրամատակարարում Մ1:50	"ՏԵԽՆԻՆ" ՍՊԸ	


Ս/հանգույց աջ թև (առաջին հարկ) ջրամատակարարում,
ջրահեռացում և օդափոխություն Մ1:50

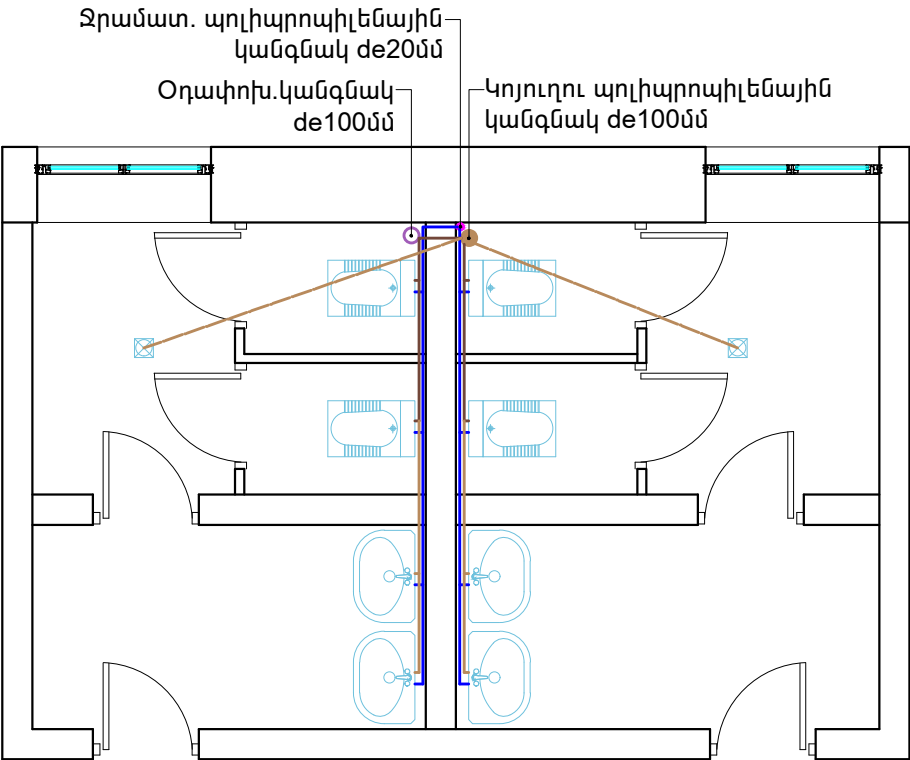

ՊԱՅՄԱՆԱԿԱՆ ՆՇԱՆՆԵՐ

- Ջրամատ. պոլիպրոպիլենային խողովակ de15մմ
- Կոյուղու պոլիպրոպիլենային խողովակ de50մմ
- Կոյուղու պոլիպրոպիլենային խողովակ de100մմ

Ս/հանգույց աջ թև (առաջին հարկ)
էլեկտրամատակարարում Մ1:50

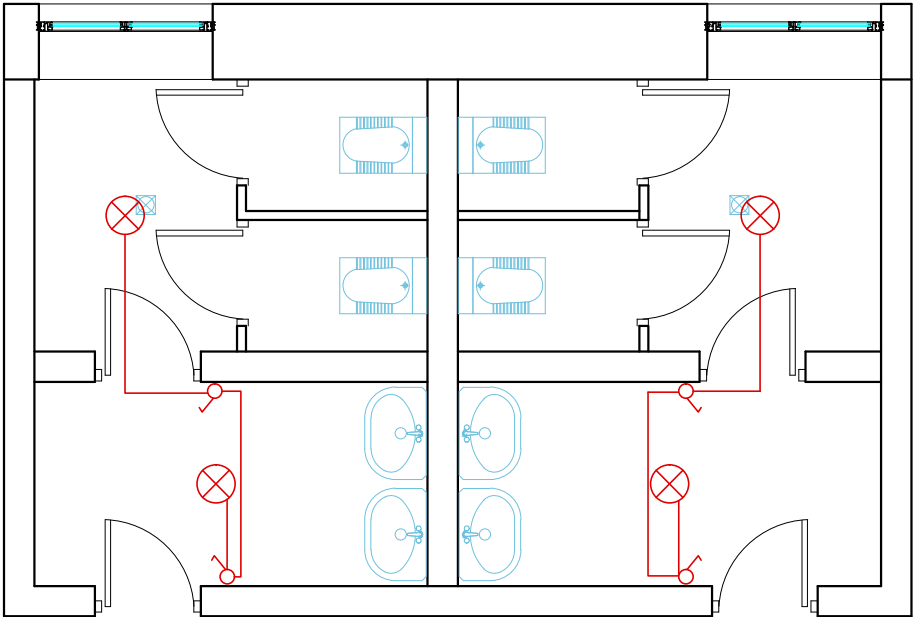


ՊԱՅՄԱՆԱԿԱՆ ՆՇԱՆՆԵՐ

- Սիաքևեռ անջատիչ 220վ,6Ա
- Լուսատու առաստաղային 1x60վտ

«ՀՀ ԳԵՂԱՐՔՈՒՆԻՔԻ ՄԱՐԶԻ ՎԱՐԴԵՆԻՍԻ ԷԴ. ՊՈՐՈՍՅԱՆԻ ԱՆՎԱՆ Ի.Զ ՀԻՄՆԱԿԱՆ ԴՊՐՈՑ » ՊՈԱԿ						
ՏՆՕՐԵՆ	Ս.ՍՈՒՐԱՂՅԱՆ			ՎԵՐԱՆՈՐԴՈՒՄ	ՓՈՒԼ	ԹԵՐԹ
Ն.Գ.Ճ	Ա.ՍԵԼԻՔՅԱՆ				ԱՆ	13
ՆԱԽԱԳԾՈՂ	Ս. ՎԱՐԱՊԵՏՅԱՆ					17
				Ս/հանգույց աջ թև ջրամատակարարում, ջրահեռացում, օդափոխություն և էլեկտրամատակարարում Մ1:50	"ՏԵԽՆԻՆ" ՍՊԸ	


Ս/հանգույց աջ թև (առաջին հարկ) ջրամատակարարում,
ջրահեռացում և օդափոխություն Մ1:50

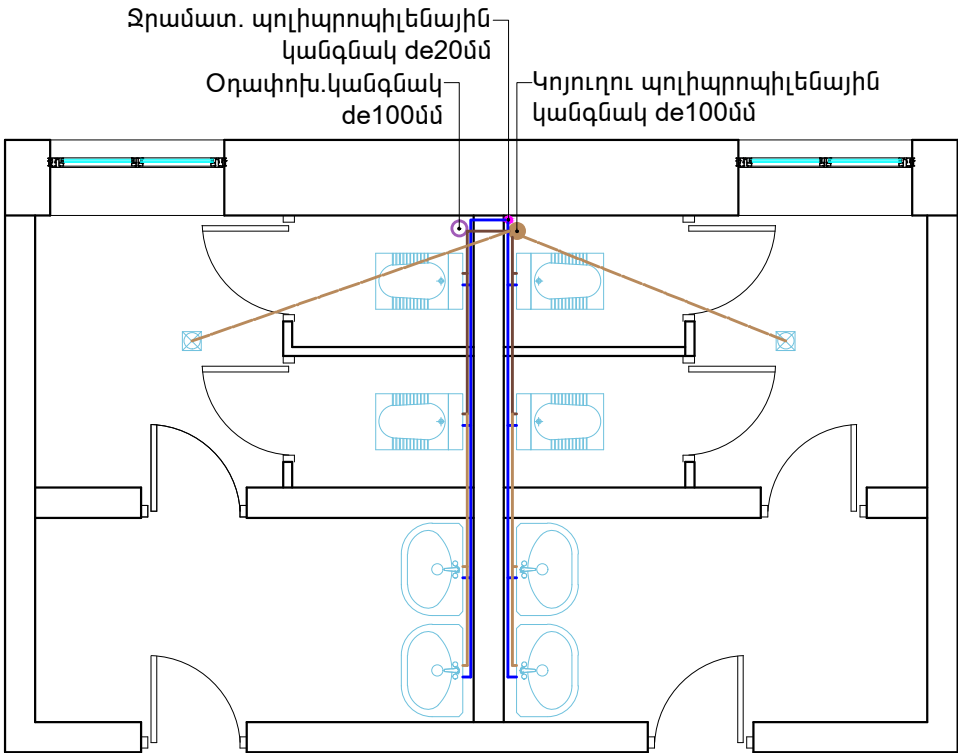

ՊԱՅՄԱՆԱԿԱՆ ՆՇԱՆՆԵՐ

- Ջրամատ. պոլիպրոպիլենային խողովակ de15մմ
- Կոյուղու պոլիպրոպիլենային խողովակ de50մմ
- Կոյուղու պոլիպրոպիլենային խողովակ de100մմ





Ս/հանգույց աջ թև (առաջին հարկ)
էլեկտրամատակարարում Մ1:50

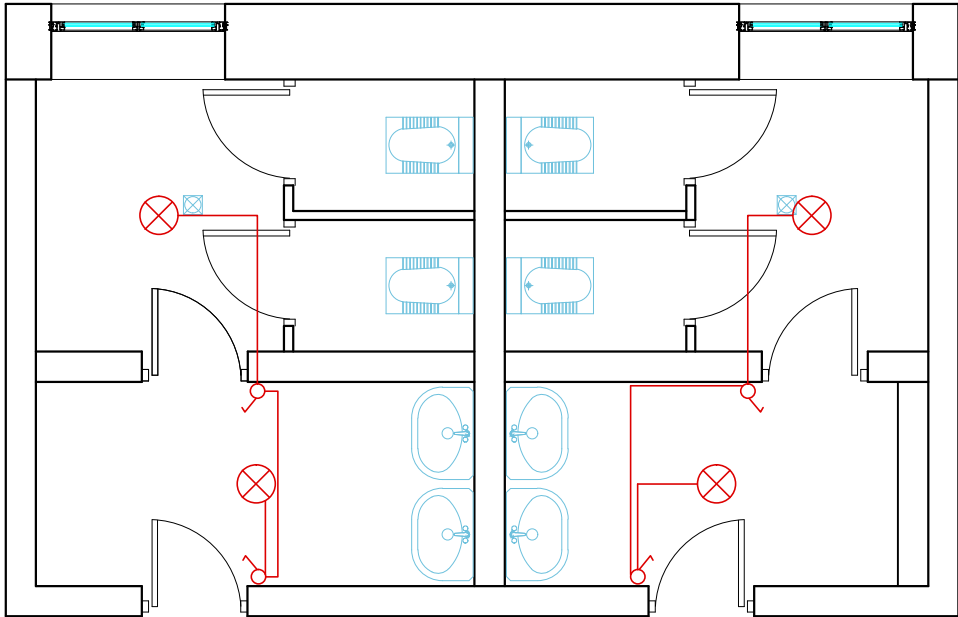

ՊԱՅՄԱՆԱԿԱՆ ՆՇԱՆՆԵՐ

- Սիաքևեռ անջատիչ 220վ,6Ա
- Լուսատու առաստաղային 1x60վտ

«ՀՀ ԳԵՂԱՐՔՈՒՆԻՔԻ ՄԱՐԶԻ ՎԱՐԴԵՆԻՍԻ Է.Դ. ՊՈՐՈՍՅԱՆԻ ԱՆՎԱՆ Ի.Զ ՀԻՄՆԱԿԱՆ ԴՊՐՈՑ » ՊՈԱԿ						
ՏՆՕՐԵՆ	Ս.ՍՈՒՐԱԴՅԱՆ			ՎԵՐԱՆՈՐԴՈՒՄ	ՓՈՒԼ	ԹԵՐԹ
Ն.Գ.Ճ	Ա.ՍԵԼԻՔՅԱՆ				ԱՆ	14
ՆԱԽԱԳԾՈՂ	Ս. ՎԱՐԱՊԵՏՅԱՆ					17
				Ս/հանգույց աջ թև ջրամատակարարում, ջրահեռացում, օդափոխություն և էլեկտրամատակարարում Մ1:50	"ՏԵԽՆԻՆ" ՍՊԸ	

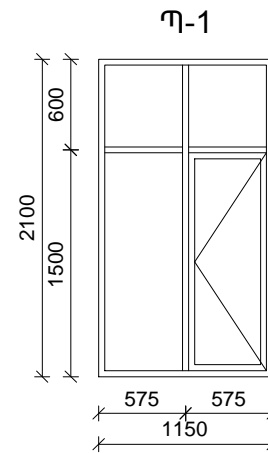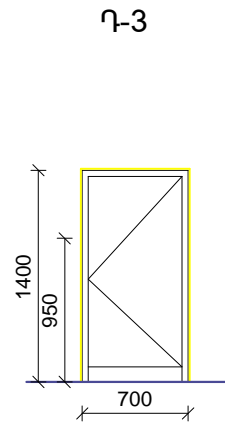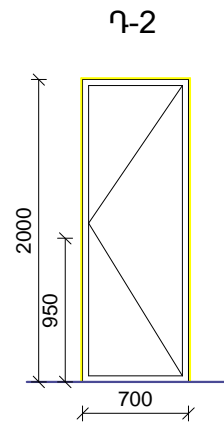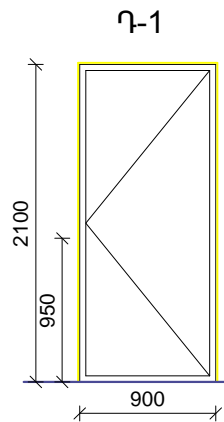


ԴՈՆԵՐԻ, ՊԱՏՈՒՅԱՆՆԵՐԻ ՄԱՍՆԱԳԻՐ


Հ/Հ	Մարկա	Նշանա կումը	Չափսը (H x L) մմ	Քանակը հատ	1 էլեմենտի մակերեսը մ²		Ընդհանուր մակերեսը մ²	
					Բացվող	Չբացվող	Բացվող	Չբացվող
1	Դ -1	Մ/պլաստե րուշ	2100x900	2	1,89	-	3.78	-
2	Դ -2		2000x700	6	1.4	-	8.4	-
3	Դ -3		1400x700	12	0.98	-	11.76	-
				Ընդամենը			23.94	-
1	Պ -1	Մ/պլաստե պատուհան	2100x1100	2	0.8625	1.55	1.725	3.1
				Ընդամենը			1.725	3.1

Ծանոթություն

Պատուհանների փաստացի չափերը
ճշտել քանդման աշխատանքները
իրականացնելուց հետո

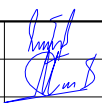«ՀՀ ԳԵՂԱՐՔՈՒՆԻՔԻ ՄԱՐԶԻ ՎԱՐԴԵՆԻՍԻ ԷԴ. ՊՈՂՈՍՅԱՆԻ ԱՆՎԱՆ Ի.Զ ՀԻՄՆԱԿԱՆ ԴՊՐՈՑ » ՊՈԱԿ								
ՏՆՕՐԵՆ	Մ.ՍՈՒՐԱԴՅԱՆ			ՎԵՐԱՆՈՐՈԳՈՒՄ	ՓՈՒԼ	ԹԵՐԹ	ԹԵՐԹԵՐ	
Ն.Գ.Ճ	Ա.ՄԵԼԻՔՅԱՆ				ԱՆ	15	17	
ՆԱԽԱԳԾՈՂ	Ս. ԿԱՐԱՊԵՏՅԱՆ				Դռների և պատուհանների մասնագիր	"ՏԵԽՆԻՆ" ՍՊԸ		

3-րդ մասնաշենք 2-րդ հարկ

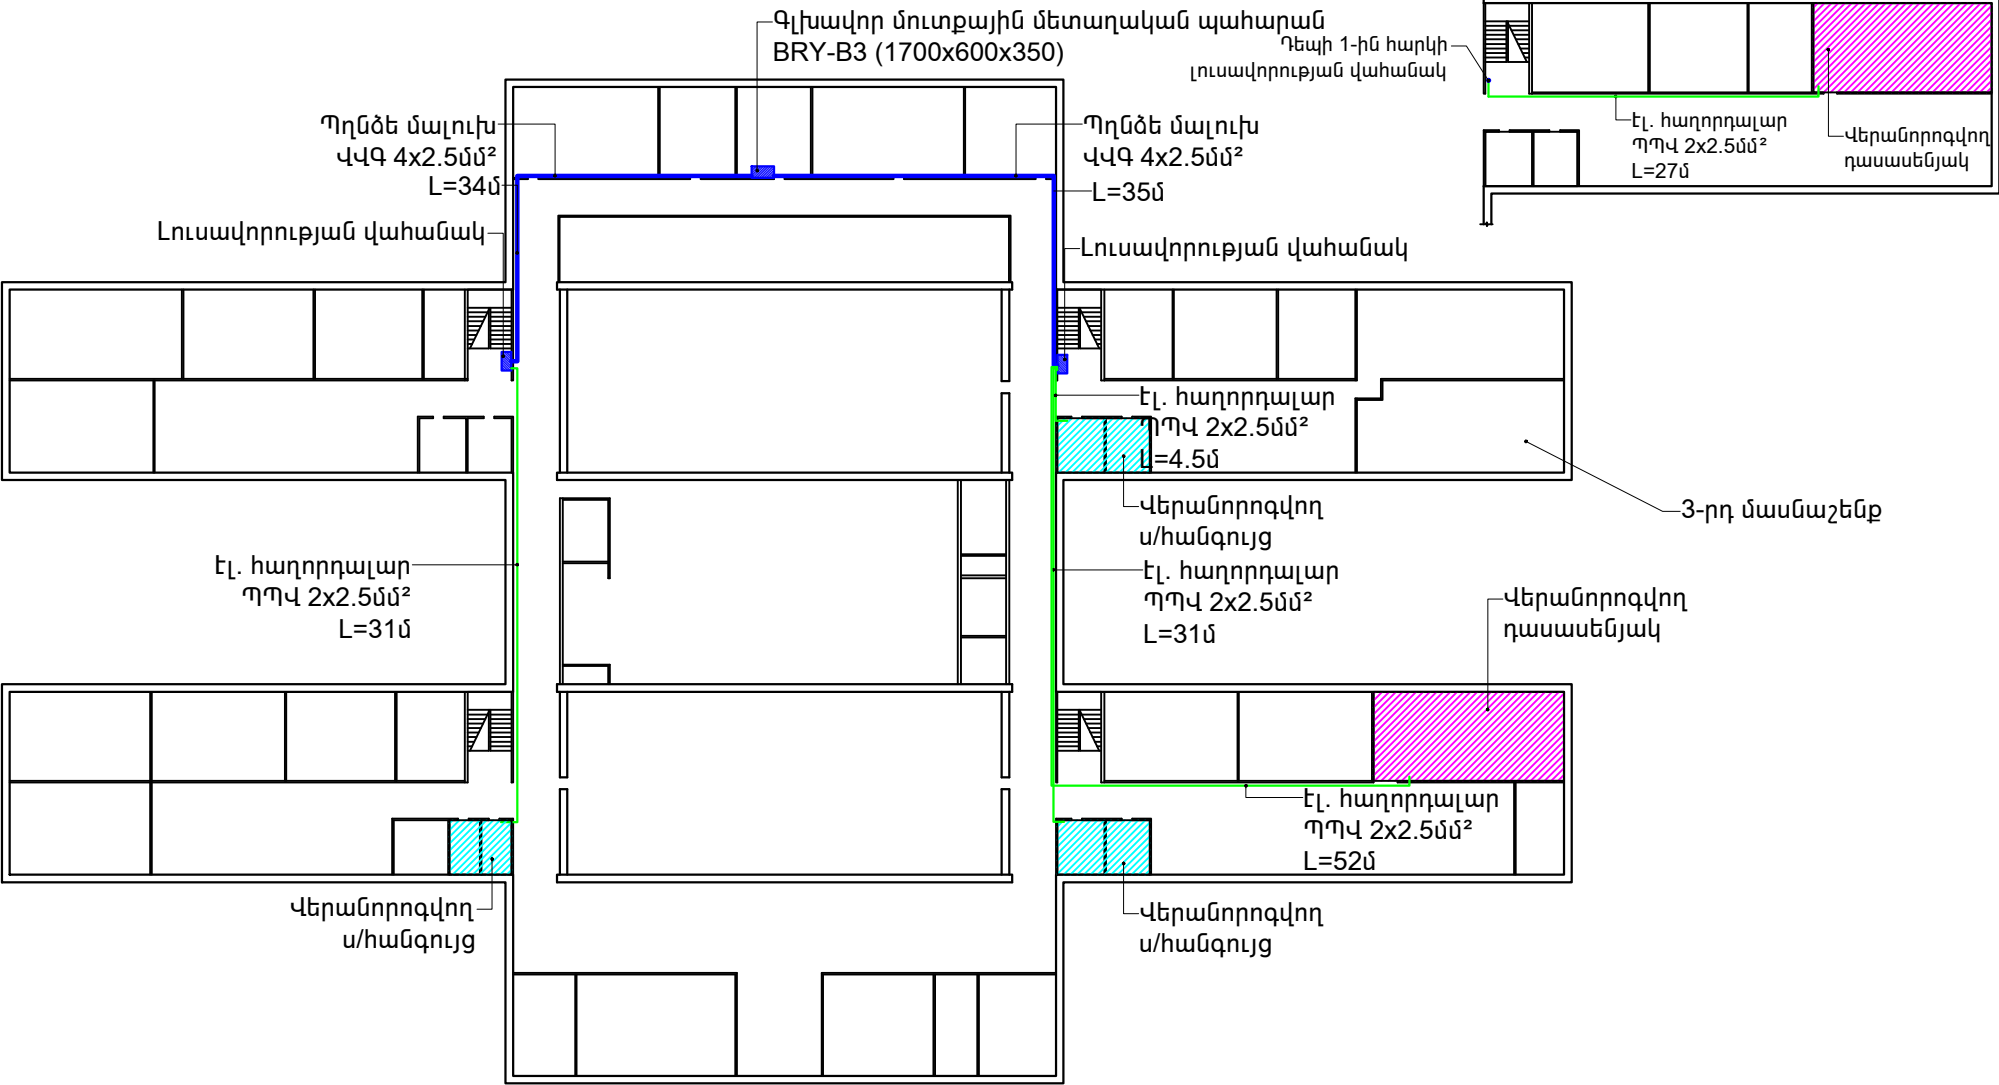

«ՀՀ ԳԵՂԱՐՔՈՒՆԻՔԻ ՄԱՐԶԻ ՎԱՐԴԵՆԻՍԻ ԷԴ. ՊՈՂՈՍՅԱՆԻ ԱՆՎԱՆ Ի.2 ՀԻՄՆԱԿԱՆ ԴՊՐՈՑ » ՊՈԱԿ						
ՏՆՕՐԵՆ	Մ.ՍՈՒՐԱԴՅԱՆ			ՎԵՐԱՆՈՐՈԳՈՒՄ	ՓՈՒԼ	ԹԵՐԹ
Ն.Գ.Ճ	Ա.ՄԵԼԻՔՅԱՆ				ԱՆ	16
ՆԱԽԱԳԾՈՂ	Ս. ԿԱՐԱՊԵՏՅԱՆ					17
				Էլեկտրամատակարարում	"ՏԵԽՆԻՆ" ՍՊԸ	

ԱՇԽԱՏԱՆՔՆԵՐԻ ԱՆՎԱՆՈՒՄԸ	ՇԻՆԱՐԱՐԱԿԱՆ ԱՇԽԱՏԱՆՔՆԵՐԻ ԿԱՏԱՐՄԱՆ ԺԱՄԱՆԱԿԱՑՈՒՅՑԸ ԸՍՏ ԱՄԻՍՆԵՐԻ
	50 աշխատանքային օր
Շին.մոնտաժային աշխատանքների նախապատրաստում	
Քանդման ենթակա աշխատանքների իրականացում	
Դասասենյակների վերանորոգում	
Սան.հանգույցների վերանորոգում՝ ներառյալ տեխնոլոգիական աշխատանքները	
Հայտնաբերված թերությունների վերացում, տարածքի մաքրում և բարեկարգում	
Անհրաժեշտ փաստաթղթերի նախապատրաստում, շահագործման հանձնում	

Հավելված

- Շինարարական աշխատանքները կատարելու համար պահանջվում է. հետևյալ լիցենզիան
Շինարարության իրականացում ըստ քաղաքաշինության հետևյալ ոլորտի. Բնակելի, հասարակական և արտադրական
- Կապալի օբյեկտի, դրա առանձին մասերի և օգտագործված նյութերի երաշխիքային ժամկետները՝ 10 տարի
- Վերանանորոգման աշխատանքների կատարման համար պահանջվող անհրաժեշտ ժամկետը 50 օր

ՇԻՆ. ՀՐԱՊԱՐԱԿՈՒՄ ԱՌԱՋԱՐԿՎՈՂ ԴԵԿԱՎԱՐ ԵՎ ԲԱՆՎՈՐԱԿԱՆ ԿԱԶՄԻ ԱՆՎԱՆԱՑԱՆԿ			
Դիրք	Ա Ն Վ Ա Ն ՈՒ Մ Ը	Չափման միավոր	Քանակը
1	Ինժեներ շինարար	մարդ	1
2	Շինարարության աշղեկ	մարդ	1
3	Սանտեխնիկ	մարդ	2
4	Բանվոր	մարդ	10

«ՀՀ ԳԵՂԱՐՔՈՒՆԻՔԻ ՄԱՐԶԻ ՎԱՐԴԵՆԻՍԻ ԷԴ. ՊՈՂՈՍՅԱՆԻ ԱՆՎԱՆ Ի.2 ՀԻՄՆԱԿԱՆ ԴՊՐՈՑ » ՊՈԱԿ							
ՏՆՕՐԵՆ	Մ.ՍՈՒՐԱԴՅԱՆ			ՎԵՐԱՆՈՐՈԳՈՒՄ	ՓՈՒԼ	ԹԵՐԹ	ԹԵՐԹԵՐ
Ն.Գ.Ճ	Ա.ՄԵԼԻՔՅԱՆ				ԱՆ	17	17
ՆԱԽԱԳԾՈՂ	Ս. ԿԱՐԱՊԵՏՅԱՆ				"ՏԵԽՇԻՆ" ՍՊԸ		
				Շինարարական աշխատանքների կատարման ժամանակացույց			