


ՀՀ գեոլոգիայի մարզի վերին և սերբին Շորժաների վարչական տարածքներում գեոլոգիայի և Այրբ համայնքների խմելու ջրագծի վերանորոգում Մ:200



|           |             |                  |   |      |
|-----------|-------------|------------------|---|------|
| ՏՆՕՐԵՆ    | Հ. ԳԱՄԱԿՅԱՆ |                  | ՀՀ գեոլոգիայի մարզի վերին և սերբին Շորժաների վարչական տարածքներում գեոլոգիայի և Այրբ համայնքների խմելու ջրագծի վերանորոգում |      |
| Ն.Գ.Ճ.    | Հ. ԳԱՄԱԿՅԱՆ |                  | ՓՈՒԼ  | ԹԵՐԹ |
| ՆԱՄԱԳՈՒԵՑ | Վ.ԱՂԱՎԱՆ    | Ջրագծի           | ԱՆ  | 1    |
|           |             |                  |   | 2    |
|           |             | Ջրագծի հատակագիծ | «ԹԻՎ 28 ՇՄՇ» ԲԲԸ  |      |
|           |             | Մ1:2000          |   |      |

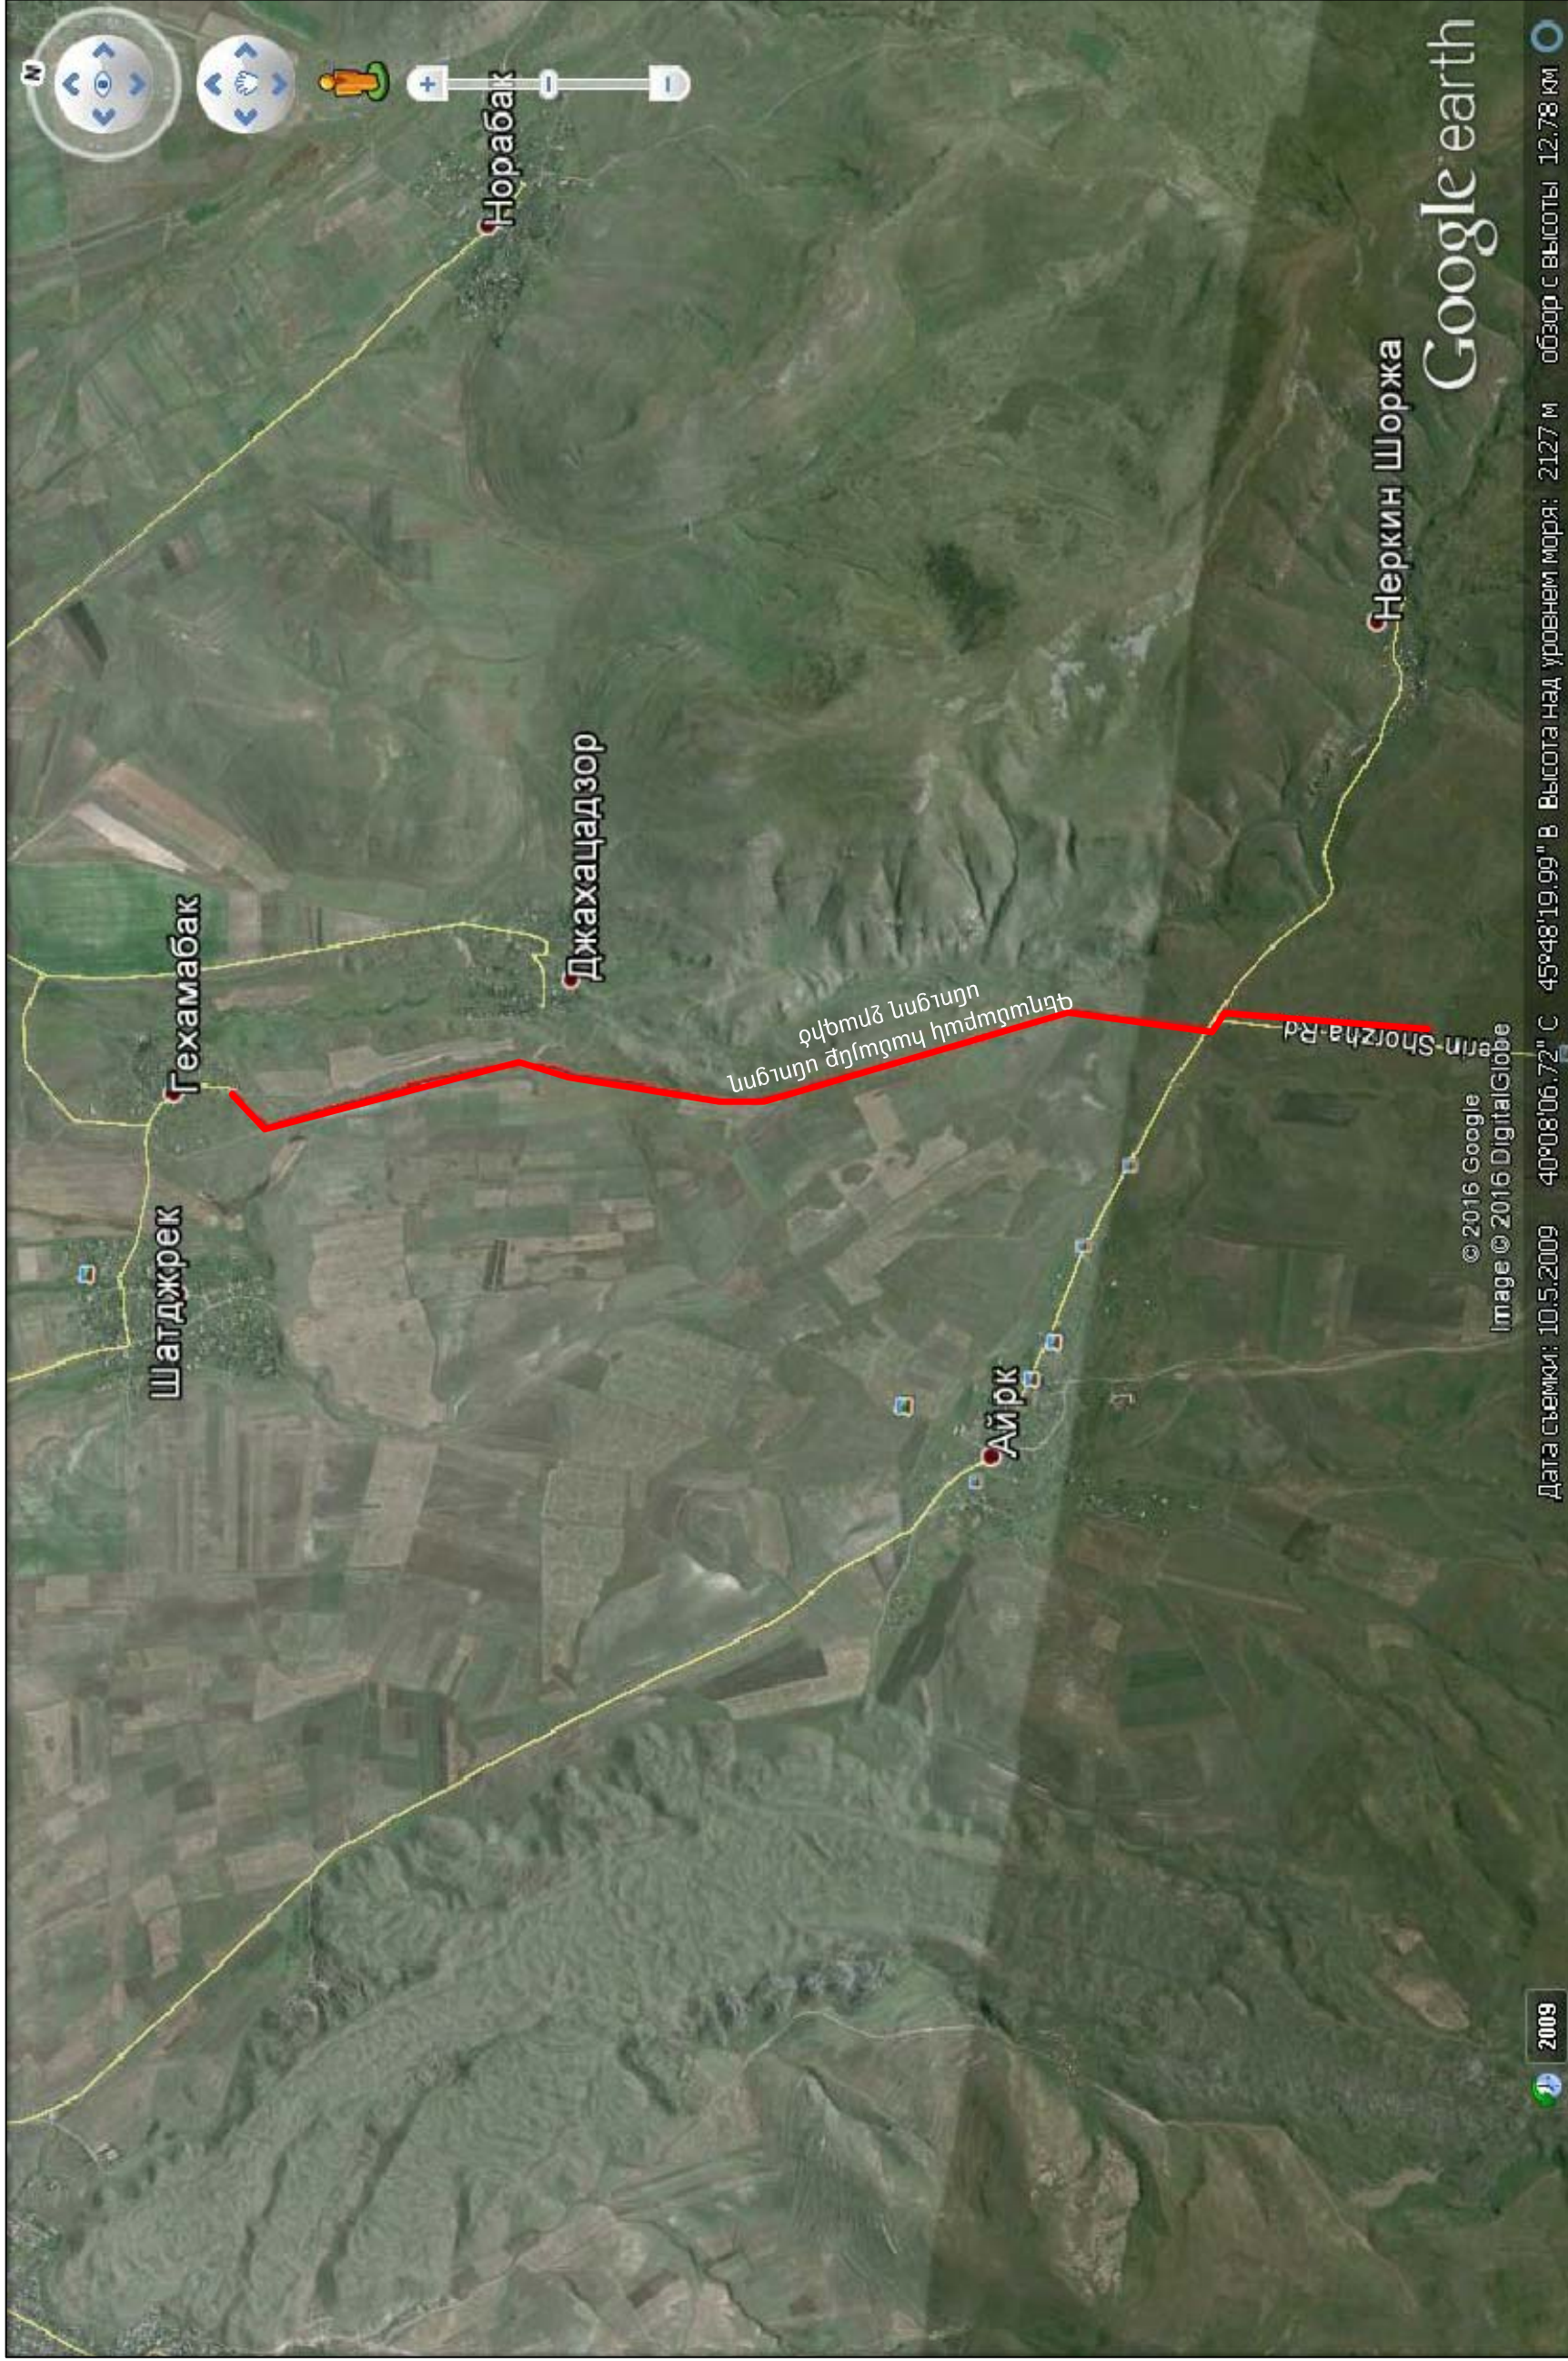

ՀՀ գեղարքունիքի մարզի Վերին և Ներքին Շորժաների վարչական տարածքներում գեղամաքակ և Այրբ համայնքների խմելու ջրագծի վերանորոգում Մ:200



Image © 2016 DigitalGlobe © 2016 Google  
 Дата съёмки: 10.5.2009 40°05'17.54" N 45°49'42.81" E Высота над уровнем моря: 2350 м обзор с высоты 3.42 км  
 2006

|          |             |        |                                   |        |   |
|----------|-------------|--------|-----------------------------------|--------|---|
| ՏՆՕՒՆ    | Հ. ԳԱՄԱՐՅԱՆ |        |                                   |        |   |
| Ն. Գ. Ճ. | Հ. ԳԱՄԱՐՅԱՆ |        |                                   |        |   |
| ՆԱԽԱԳԾԵՑ | Վ. ԱՂԱՆՅԱՆ  |        |                                   |        |   |
|          |             | Ջրագծի | ԹԵՐԹ                              | ԹԵՐԹԵՐ |   |
|          |             |        | ԱՆ                                | 2      | 2 |
|          |             |        | Ջրագծի հաստակալի ծախսեր<br>Մ1:200 |        |   |
|          |             |        | «ԹԻՎ 28 ՇՄՇ» ԲԲԸ                  |        |   |

ՀՀ գեղարքունիքի մարզի Վերին և Ներքին Շորժաների վարչական տարածքներում գեղամաքակ և Այրբ համայնքների խմելու ջրագծի վերանորոգում



## ԹԻՎ 28 ՇՄՇ» ԲԲԸ

ՀՀ Գեղարքունիքի մարզի Վերին և Ներքին Շորժաների վարչական տարածքներում  
Գեղամարակ և Այրք համայնքների խմելու ջրագծի վերանորոգում

հեռ: +(374264) 2 23 29 e-mail:haferdgas@mail.ru

Գեղարքունիքի մարզ ք. Գավառ Ազատության 2

# ԱՇԽԱՏԱՆՔԱՅԻՆ ՆԱԽԱԳԻԾ

ՊԵՏԱԿԱՆ ԼԻՑԵՆԶԻԱ

ՊԼ- 12736 ՔԱՂԱՔԱՇԻՆԱԿԱՆ ՓԱՍՏԱԹՂԹԵՐԻ ՄՇԱԿՄԱՆ ԵՎ ՓՈՐՁԱՔՆՆՈՒԹՅԱՆ

ԼՆ.-12736-01 ԲՆԱԿԵԼԻ ՀԱՍԱՐԱԿԱԿԱՆ ԵՎ ԱՐՏԱԳՐԱԿԱՆ

ԼՆ.-12736-02 ՀԻԳՐՈՏԵԽՆԻԿԱԿԱՆ

ՊԱՏՎԻՐԱՏՈՒ՝

ԳԵՂԱՍՏԱԲԱԿԻ ԳՅՈՒՂԱՊԵՏԱՐԱՆ

ԳՅՈՒՂԱՊԵՏ՝

Գ. ԲԱՐՍԵՂՅԱՆ

ԿԱՏԱՐՈՂ՝

«ԹԻՎ 28 ՇՄՇ» ԲԲԸ

ՏՆՕՐԵՆ

Թ. ԳԱՓՈՅԱՆ

ԳԱՎԱՌ 2016թ.