



# ԱՇԽԱՏԱՆՔԱՅԻՆ ԳԾԱԳՐԵՐԻ ԱՆՎԱՆԱՑԱՆԿ



Հ/Հ	ԱՆՎԱՆՈՒՄԸ	ԹԵՐԹ
1	Գծագրերի անվանացանկ և տեղադիրքային հատակագիծ	1
2	Միջնակարգ դպրոցի արտաքին կոյուղատար կոլեկտորների և ջրամատակարարման խողովակաշար. տեղադիրքային հատակագիծ՝Մ 1:500	2
3	Նախագծվող կոյուղատար կոլեկտոր ՆԿ-1-ի ընդերկայնական կտրվածք	3
4	Կոյուղու դիտահորերի ե/բ հանգույցներ	4
5	Ս/հանգույց N1 Մ1:50 (Չափագրություն) Ս/հանգույց N1 Մ1:50 (Նախագիծ)	5
6	Ս/հանգույց N2 Մ1:50 (Չափագրություն) Ս/հանգույց N2 Մ1:50 (Նախագիծ)	6
7	Ս/հանգույց N3 Մ1:50 (Չափագրություն) Ս/հանգույց N3 Մ1:50 (Նախագիծ)	7
8	Ս/հանգույց N1 ջրամատակարարում, ջրահեռացում, օդափոխություն և էլեկտրամատակարարում	8
9	Ս/հանգույց N2 ջրամատակարարում, ջրահեռացում, օդափոխություն և էլեկտրամատակարարում	9
10	Ս/հանգույց N3 ջրամատակարարում, ջրահեռացում, օդափոխություն և էլեկտրամատակարարում	10
11	Դռների մասնագիր	11
12	Սեպտիկ կառուցվածքի հատակագիծ	12
13	Սեպտիկ կառուցվածքի կտրվածք 1-1	13
14	Սեպտիկ կառուցվածքի կտրվածք 2-2	14
15	Ծածակի հատակագիծ	15
16	Պատյան խողովակ և էլեմենտների մասնագիր	16
17	Շինարարական աշխատանքների կատարման ժամանակացույց	17




«ՀՀ ԳԵՂԱՐՔՈՒՆԻՔԻ ՄԱՐԶԻ ԾՈՎԱԿ ԳՅՈՒՂԻ ՄԻՋՆԱԿԱՐԳ ԴՊՐՈՑ » ՊՈԱԿ										
ՏՆՕՐԵՆ	Մ.ՍՈՒՐԱՂՅԱՆ			ՎԵՐԱՆՈՐԴՈՒՄ	ՓՈՒԼ	ԹԵՐԹ	ԹԵՐԹԵՐ			
Ն.Գ.Ճ	Ա.ՄԵԼԻՔՅԱՆ				ԱՆ	1	17			
ՆԱԽԱԳԾ.	Ս. ԿԱՐԱՊԵՏՅԱՆ				"ՏԵԽՇԻՆ" ՍՊԸ					
				Գծագրերի անվանացանկ և դպրոցի տեղադիրքային հատակագիծ						

U 1:500

"ՀՀ գերադասարժանության ծրագրի գնահատման արդյունքի մասին"				
Տվյալներ	Ստորագրություն	Ստորագրողի պաշտոն	Փուլ	Թիվ
Ն.Գ.Ա.	Ա.Գ.Ա.		1	1
Ն.Գ.Ա.	Ա.Գ.Ա.		2	2
Ն.Գ.Ա.	Ա.Գ.Ա.		3	3
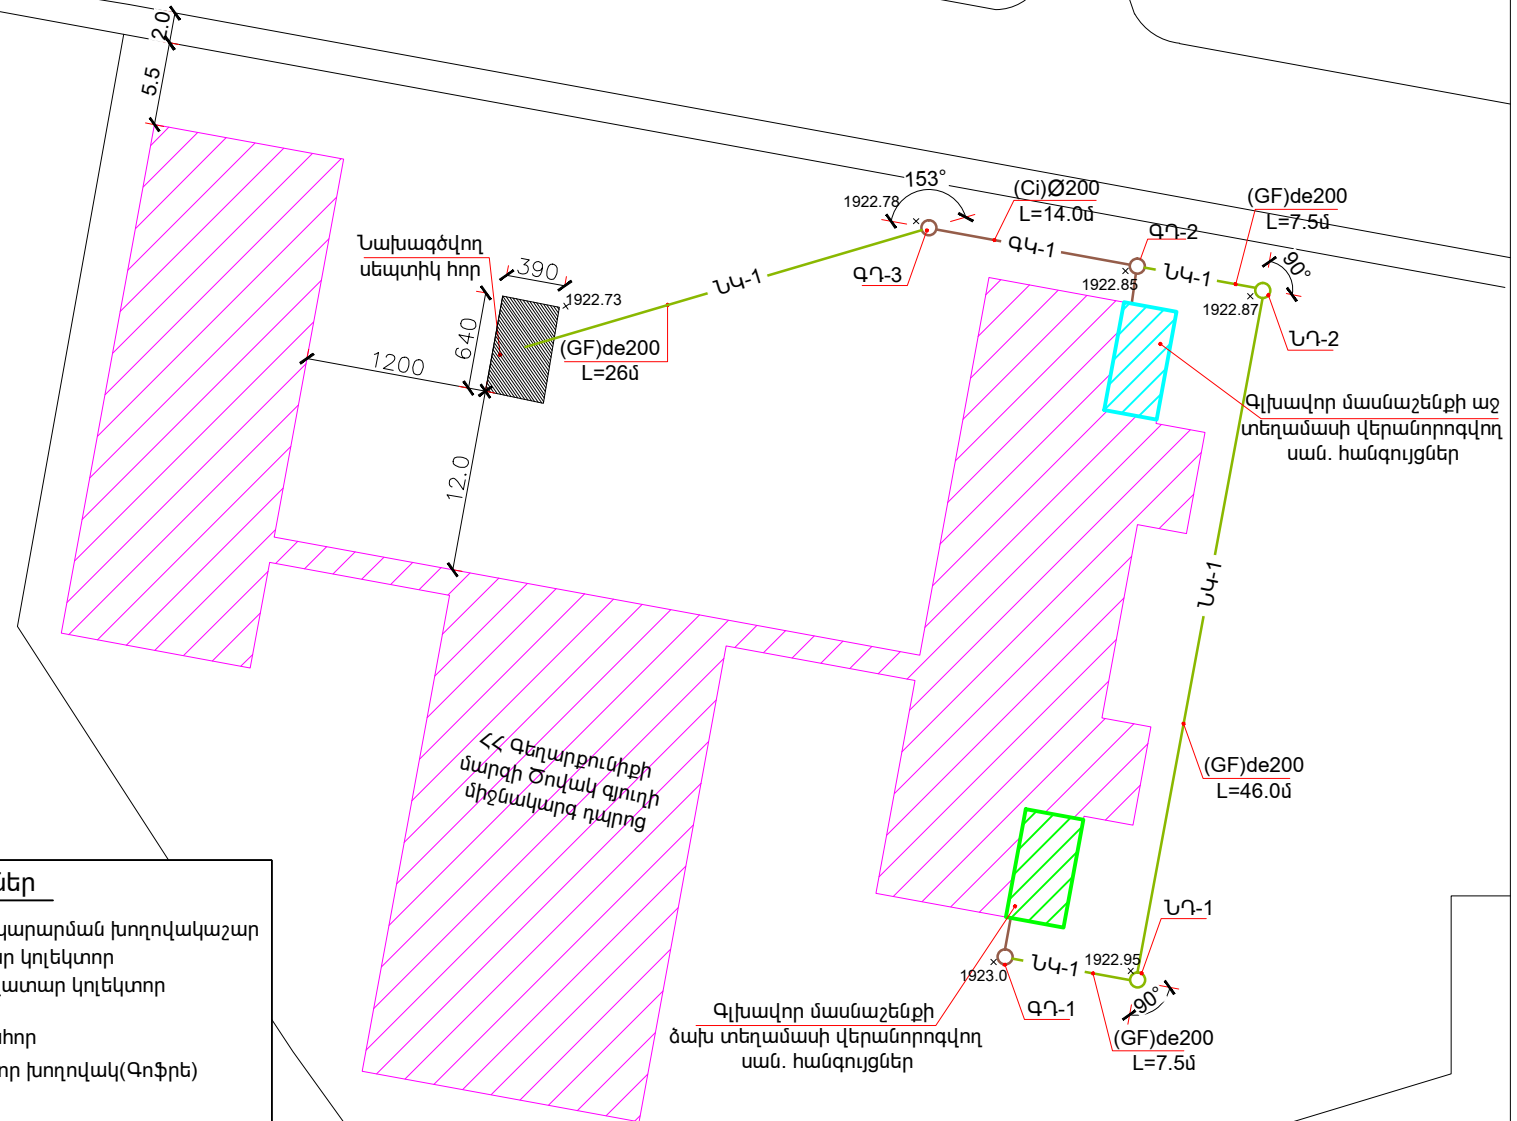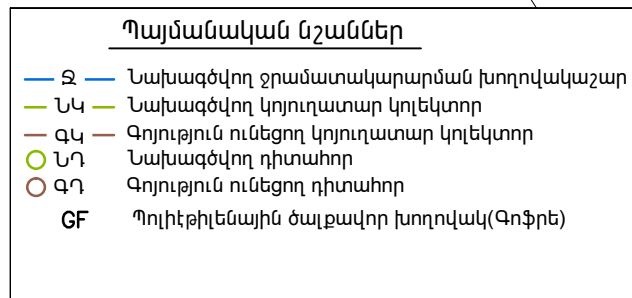


**Նախագծվող կոյուղատար կոլեկտոր ՆԿ-1-ի  
ընդերկայնական կտրվածք**







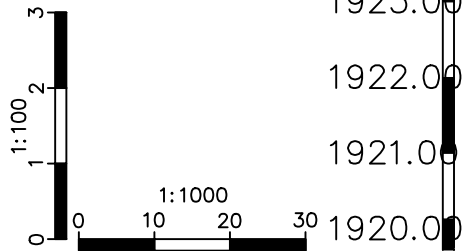


Հորի բնական տիշը	1923.0	1922.95		1922.87	1922.85	1922.78	1922.73
Հորի նախագծաձևի տիշը	1923.0	1922.95		1922.87	1922.85	1922.78	1922.73
Խորովալսի ՀԱՏԱԿԻ տիշը	1922.0	1921.95		1921.87	1918.85	1918.78	1918.73
Խորովալսի ՆՅՈՒԹԸ	Պոլիէթիլենային ծալքավոր խողովակ (GF) de200L=61.0մ			Կերամիկական խողովակ de200L=14.0մ		Պոլիէթիլենային ծալքավոր խողովակ (GF) de200L=26.0մ	
ԹԵՔՈՒԹՅՈՒՆԸ	0.006		0.001	0.002	0.005	0.001	
ԵՐԿԱՐՈՒԹՅՈՒՆԸ (մ)	7.5	46	7.5	14.0	26.0		
ՀԵՌԱԿՐՈՒԹՅՈՒՆԸ (մ)	7.5	46.0	7.5	14.0	26.0		
ՀՈՐԵՐԻ ՀԱՄԱՐՆԵՐԸ	ԳԴ-1	ՆԴ-1	ՆԴ-2	ԳԴ-2	ԳԴ-3		

**Նախագծվող կոյուղատար կոլեկտոր խողովակի մոնտաժման  
լայնական կտրվածք**

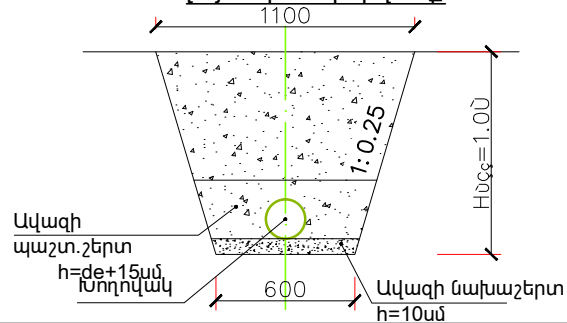

«ՀՀ ԳԵՂԱՐՔՈՒՆԻՔԻ ՄԱՐԶԻ ԾՈՎԱԿ ԳՅՈՒՂԻ ՄԻՋՆԱԿԱՐԳ ԴՊՐՈՑ » ՊՈԱԿ							
ՏՆՕՐԵՆ	Մ. ՄՈՒՐԱՐՅԱՆ			ԿԵՐԱՆՈՐՈԳՈՒՄ		ՓՈՒԼ	ԹԵՐԹ
Ն. Գ. Ճ	Ա. ՄԵԼԻՔՅԱՆ					ԱՆ	3
ՆԱԽԱԳԾ.	Ս. ԿԱՐԱՊԵՏՅԱՆ						17
				Նախագծվող կոյուղատար կոլեկտոր ՆԿ-1-ի ընդերկայնական կտրվածք		"ՏԵԽՇԻՆ" ՍՊԸ	

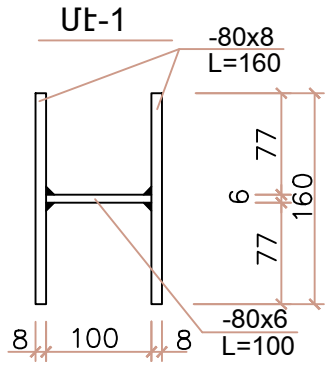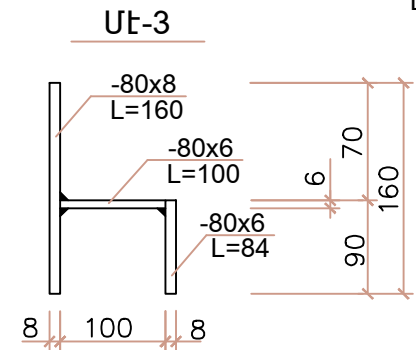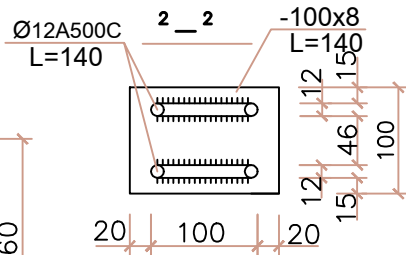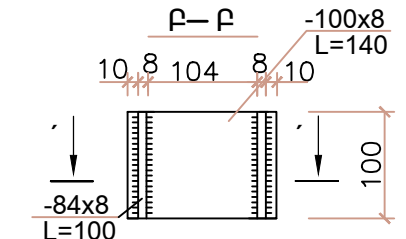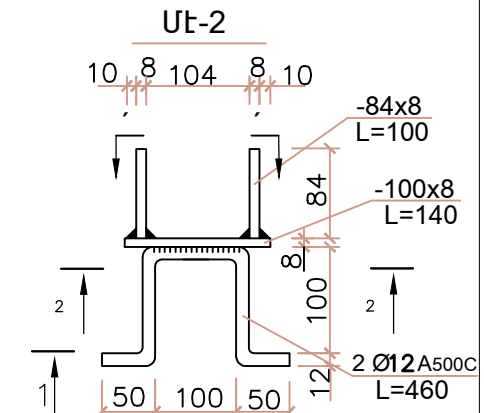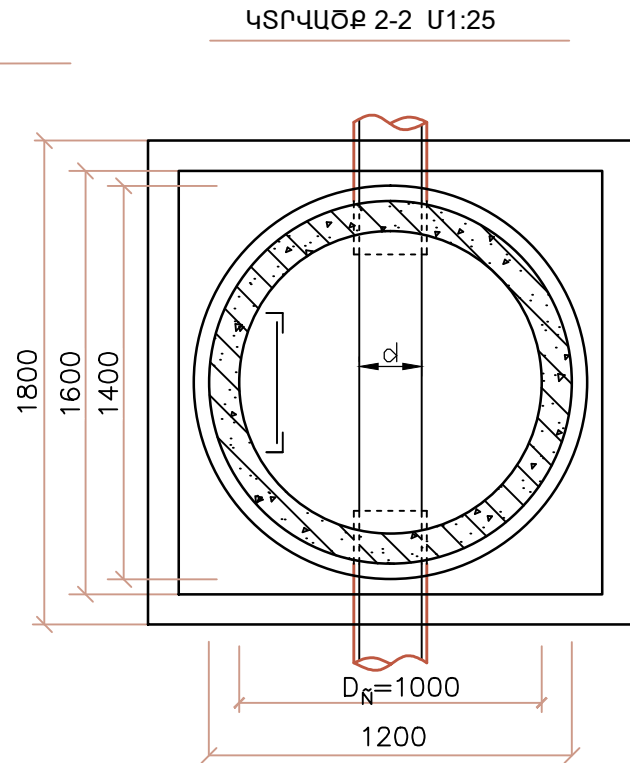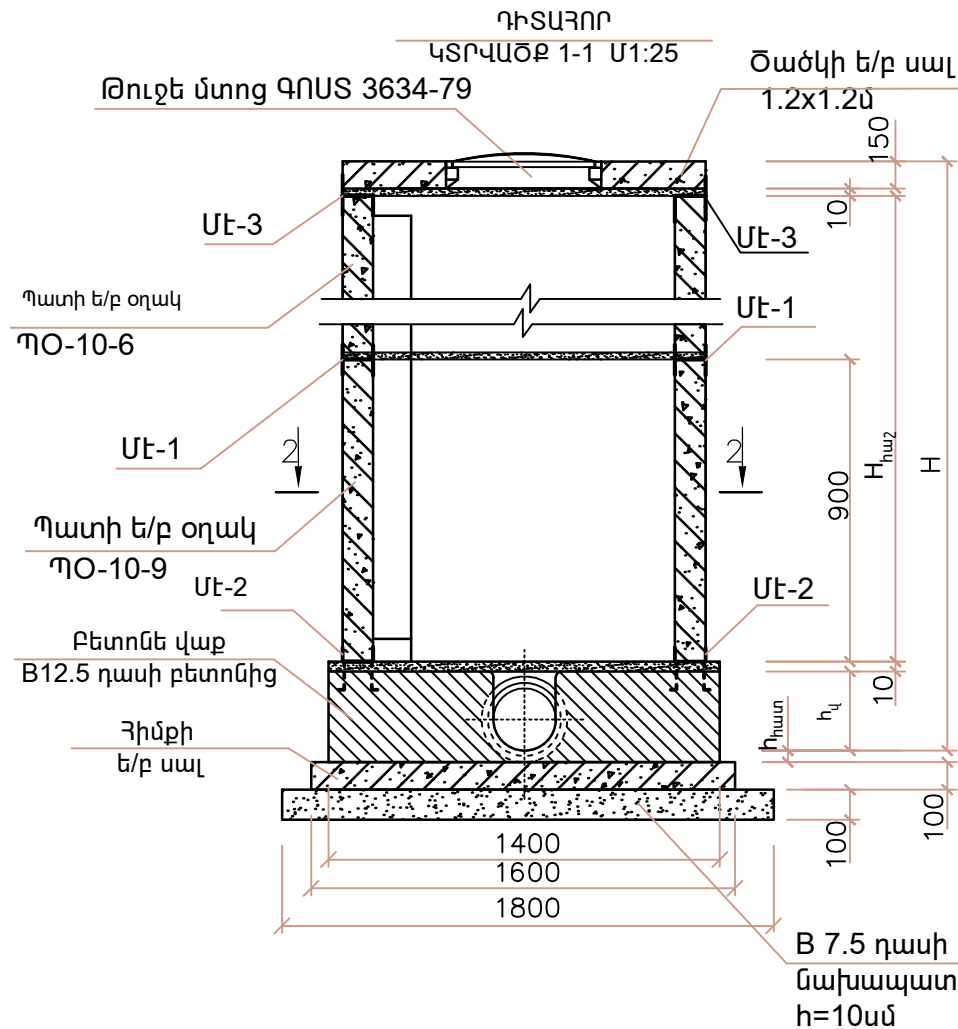


- Կոյուղու հորի մոնտաժման ժամանակ պատի օղակները և ծածկի սալերը տեղադրվում են 10մմ հաստության ցեմենտավազային թարմ պատրաստված շաղախի վրա:
- Հորերի փաստացի բարձրությունները ներկայացված են կոլեկտորի երկայնական կտրվածքում: Հորի բարձրությունը կարելի է կարգավորել պատի օղակի համապատասխան չափի կտրումով կամ միաձույլ բետոնե վաքի վրա մանրահատիկ B12.5 մակնիշի միաձույլ բետոնե պատի բարձրացման միջոցով:


ԾԱՆՈԹՈՒԹՅՈՒՆ					ՎԵՐԱՆՈՐՈԳՈՒՄ		
ՏՆՕՐԵՆ	Մ.ՄՈՒՐԱՂՅԱՆ				Կոյուղու դիտահորերի ե/բ հանգույցներ	ՓՈՒԼ	ԹԵՐԹ
Ն.Գ.Ճ	Ա.ՄԵԼԻՔՅԱՆ					ԱՆ	4
ՆԱԽԱԳԾ.	Ս. ԿԱՐԱՊԵՏՅԱՆ						17
						"ՏԵԽՇԻՆ" ՍՊԸ	




Ս/հանգույց N2 գլխավոր մասնաշենք աջ թև  
երկրորդ հարկ Մ1:50  
(Չափագրություն)

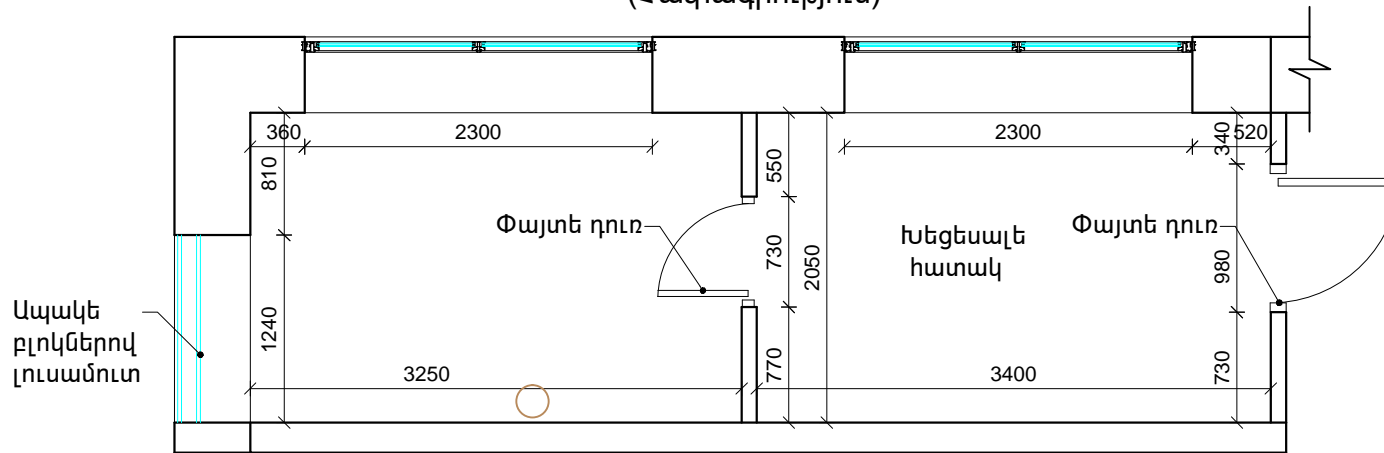

Ս/հանգույց N2 գլխավոր մասնաշենք աջ թև  
երկրորդ հարկ Մ1:50  
(Նախագիծ)

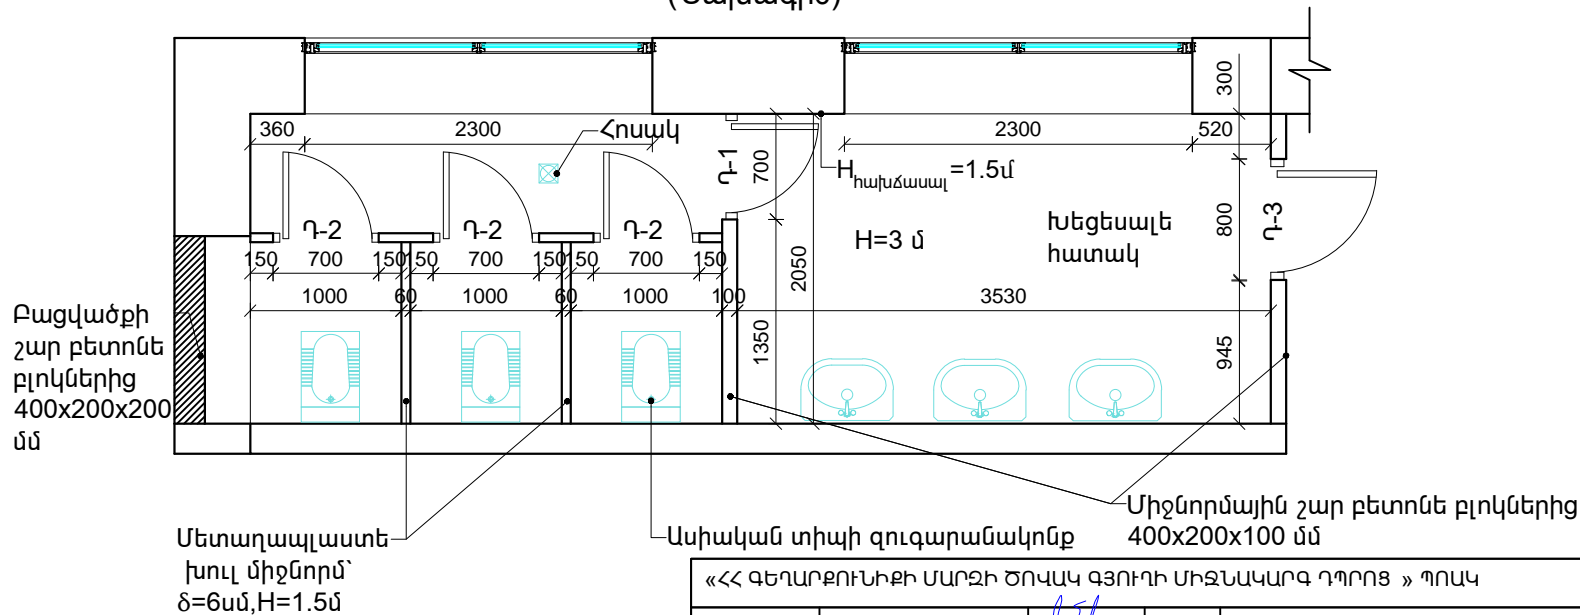

Վերանորոգվող հատակի ֆրագմենտ

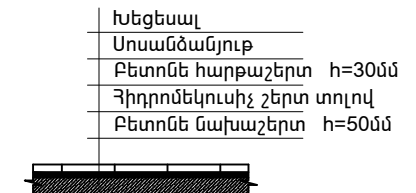


«ՀՀ գեղարվեստի և մշակույթի նախարարության գործիչի սիմվոլիկ շինարարական ընկերություն» ՊՊԸ						
ՏՆՕՐԵՆ	Մ.ՍՈՒՐԱՂՅԱՆ			ՎԵՐԱՆՈՐՈԳՈՒՄ	ՓՈՒԼ	ԹԵՐԹ
Ն.Գ.Ճ	Ա.ՄԵԼԻՔՅԱՆ				ԱՆ	6
ՆԱԽԱԳԾ.	Ս. ԿԱՐԱՊԵՏՅԱՆ				ԹԵՐԹԵՐ	17
				Ս/հանգույց N2 Մ1:50 (Չափագրություն) Ս/հանգույց N2 Մ1:50 (Նախագիծ)	"ՏԵԽՇԻՆ" ՍՊԸ	






Ս/հանգույց N1 գլխավոր մասնաշենք աջ թև երկրորդ հարկ  
ջրամատակարարում, ջրահեռացում և  
օդափոխություն Մ1:50

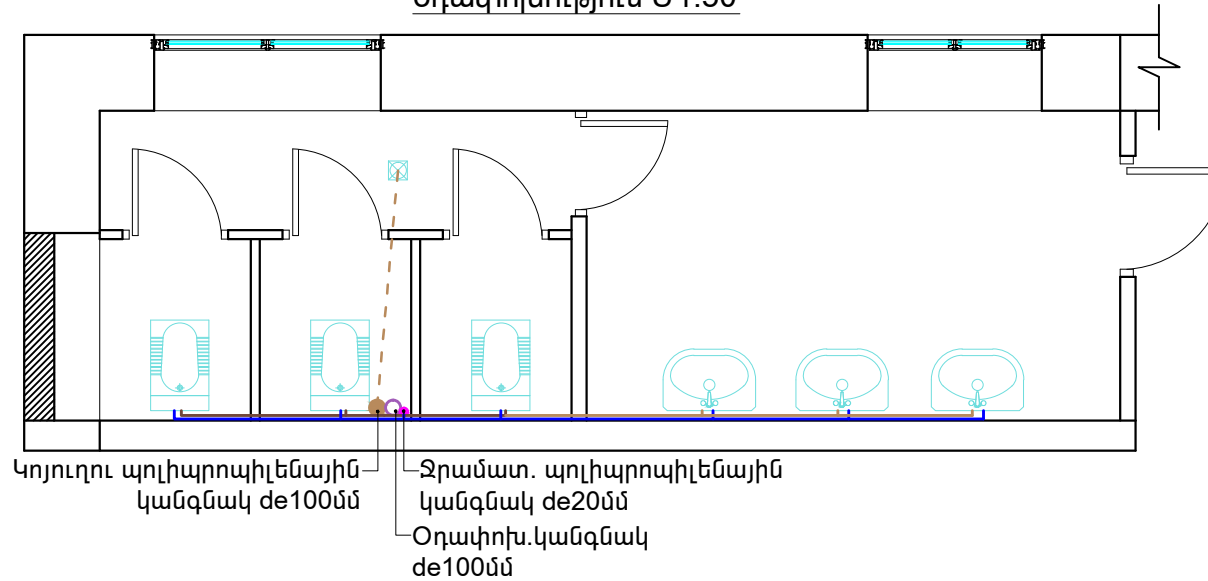

ՊԱՅՄԱՆԱԿԱՆ ՆՇԱՆՆԵՐ

- Ջրամատ. պոլիպրոպիլենային խողովակ de15մմ
- Կոյուղու պոլիպրոպիլենային խողովակ de50մմ
- Կոյուղու պոլիպրոպիլենային խողովակ de100մմ

Ս/հանգույց N1 գլխավոր մասնաշենք աջ թև առաջին  
հարկ էլեկտրամատակարարում Մ1:50

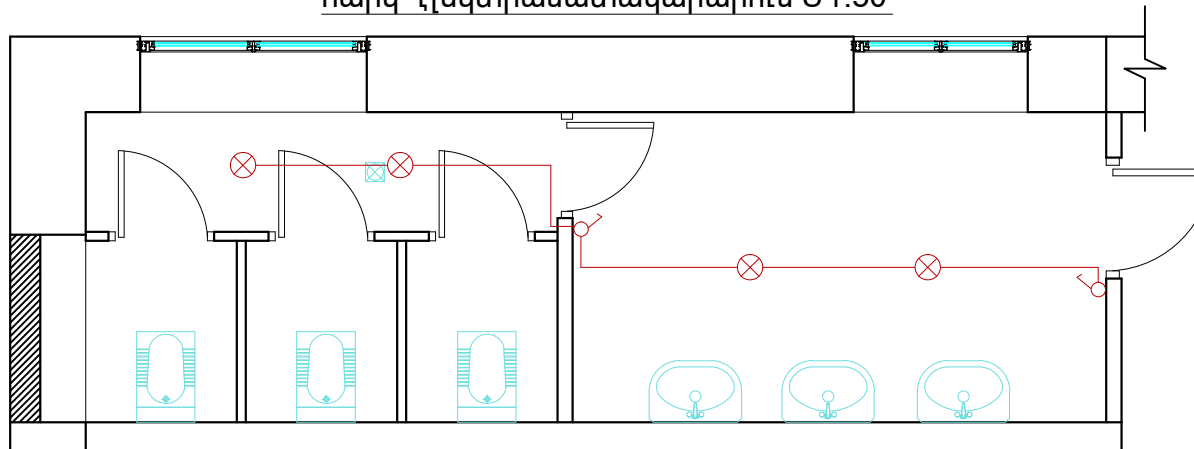


ՊԱՅՄԱՆԱԿԱՆ ՆՇԱՆՆԵՐ

- ♂ Միաթևեռ անջատիչ 220վ,6Ա
- ⊗ Լուսատու առաստաղային 1x60վտ

«ՀՀ ԳԵՂԱՐՔՈՒՆԻՔԻ ՄԱՐԶԻ ԾՈՎԱԿ ԳՅՈՒՂԻ ՄԻՋՆԱԿԱՐԳ ԴՊՐՈՑ » ՊՈԱԿ							
ՏՆՕՐԵՆ	Մ.ՍՈՒՐԱՂՅԱՆ			ԿԵՐԱՆՈՐՈԳՈՒՄ	ՓՈՒԼ	ԹԵՐԹ	ԹԵՐԹԵՐ
Ն.Գ.Ճ	Ա.ՄԵԼԻՔՅԱՆ				ԱՆ	8	17
ՆԱԽԱԳԾ.	Ս. ԿԱՐԱՊԵՏՅԱՆ						
				Ս/հանգույց N1 ջրամատակարարում, ջրահեռացում, օդափոխություն և էլեկտրամատակարարում	"ՏԵԽՇԻՆ" ՍՊԸ		




**Ս/հանգույց N2 գլխավոր մասնաշենք աջ թև երկրորդ հարկ  
ջրամատակարարում, ջրահեռացում և  
օդափոխություն Մ1:50**

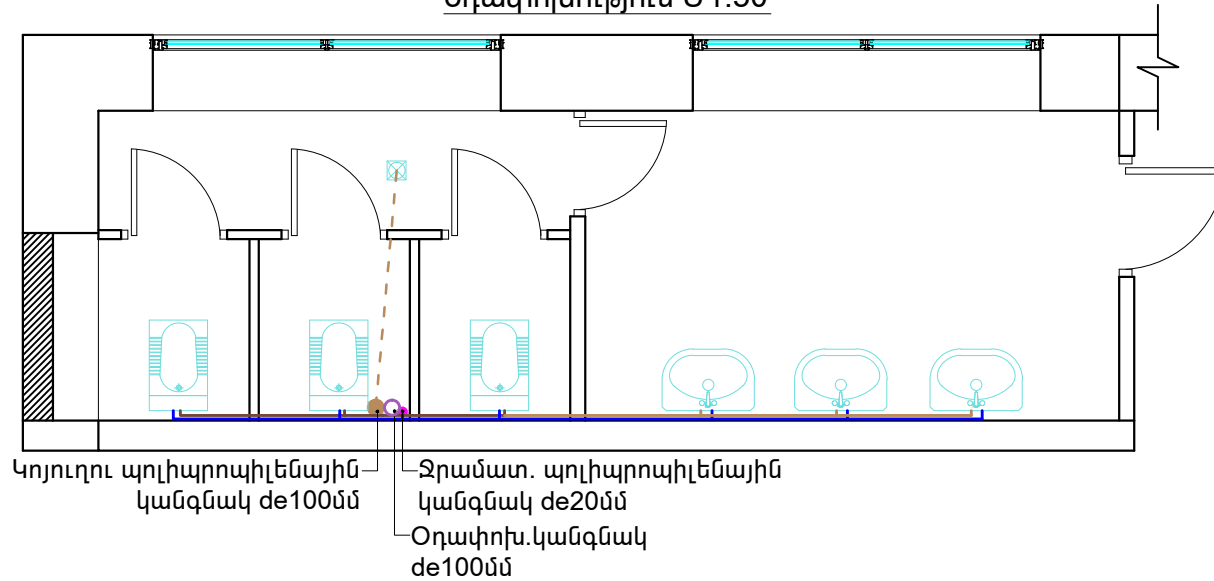

**ՊԱՅՄԱՆԱԿԱՆ ՆՇԱՆՆԵՐ**

- Ջրամատ. պոլիպրոպիլենային խողովակ de15մմ
- Կոյուղու պոլիպրոպիլենային խողովակ de50մմ
- Կոյուղու պոլիպրոպիլենային խողովակ de100մմ

**Ս/հանգույց N2 գլխավոր մասնաշենք աջ թև երկրորդ  
հարկ էլեկտրամատակարարում Մ1:50**

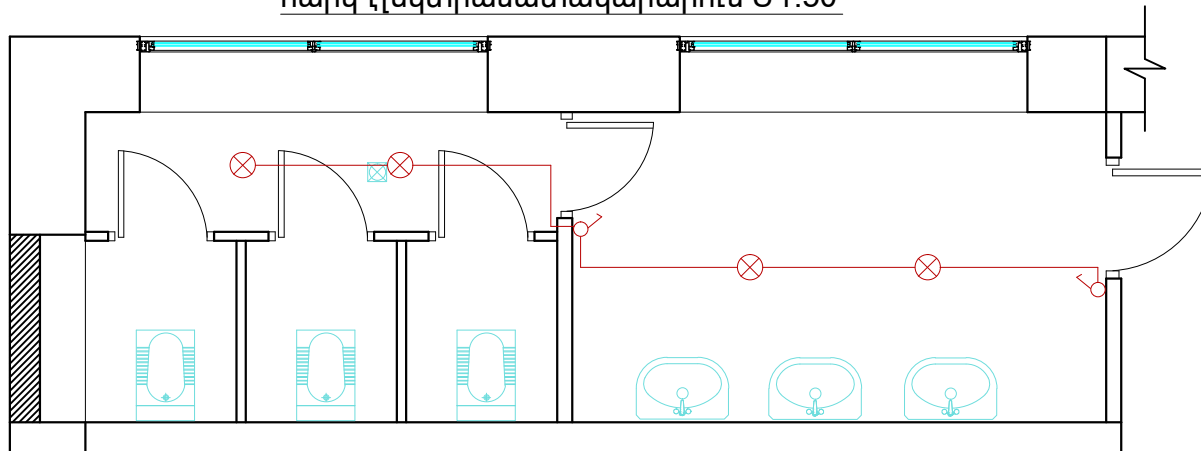


**ՊԱՅՄԱՆԱԿԱՆ ՆՇԱՆՆԵՐ**

- ⊗ Միաբևեռ անջատիչ 220վ,6Ա
- ⊗ Լուսատու առաստաղային 1x60վտ

«ՀՀ ԳԵՂԱՐՔՈՒՆԻՔԻ ՄԱՐԶԻ ԾՈՎԱԿ ԳՅՈՒՂԻ ՄԻՋՆԱԿԱՐԳ ԴՊՐՈՑ » ՊՈԱԿ							
ՏՆՕՐԵՆ	Մ.ՍՈՒՐԱՂՅԱՆ			ԿԵՐԱՆՈՐՈԳՈՒՄ	ՓՈՒԼ	ԹԵՐԹ	ԹԵՐԹԵՐ
Ն.Գ.Ճ	Ա.ՄԵԼԻՔՅԱՆ				ԱՆ	9	17
ՆԱԽԱԳԾ.	Ս. ԿԱՐԱՊԵՏՅԱՆ						
				Ս/հանգույց N2 ջրամատակարարում, ջրահեռացում, օդափոխություն և էլեկտրամատակարարում	"ՏԵԽՇԻՆ" ՍՊԸ		


Ս/հանգույց N3 գլխավոր մասնաշենք ձախ թև երկրորդ հարկ  
ջրամատակարարում, ջրահեռացում և  
օդափոխություն Մ1:50

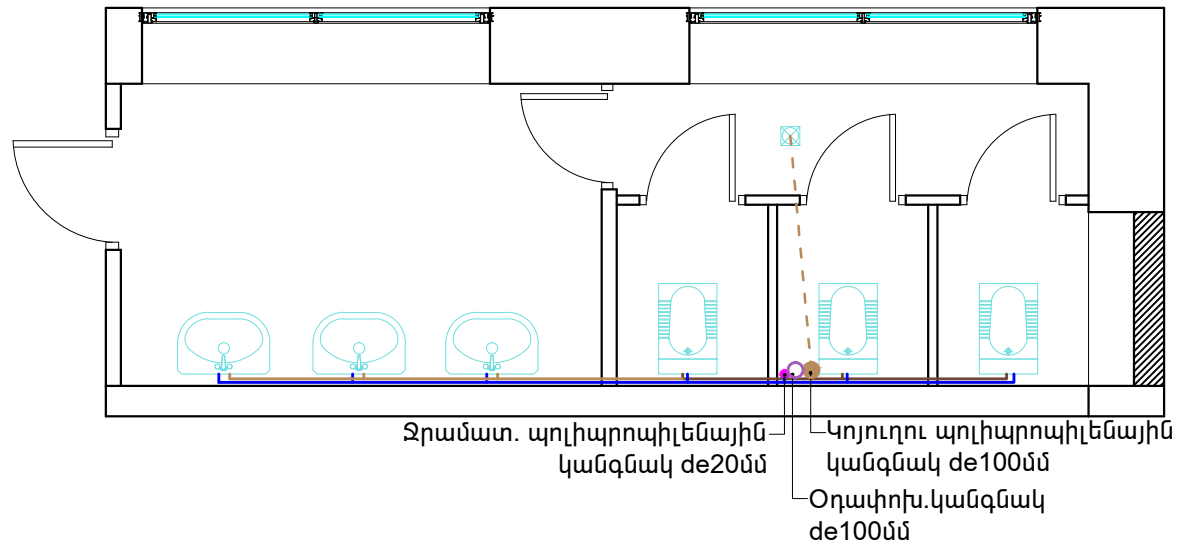

ՊԱՅՄԱՆԱԿԱՆ ՆՇԱՆՆԵՐ

- Ջրամատ. պոլիպրոպիլենային խողովակ de15մմ
- Կոյուղու պոլիպրոպիլենային խողովակ de50մմ
- Կոյուղու պոլիպրոպիլենային խողովակ de100մմ


Ս/հանգույց N3 գլխավոր մասնաշենք ձախ թև երկրորդ  
հարկ էլեկտրամատակարարում Մ1:50

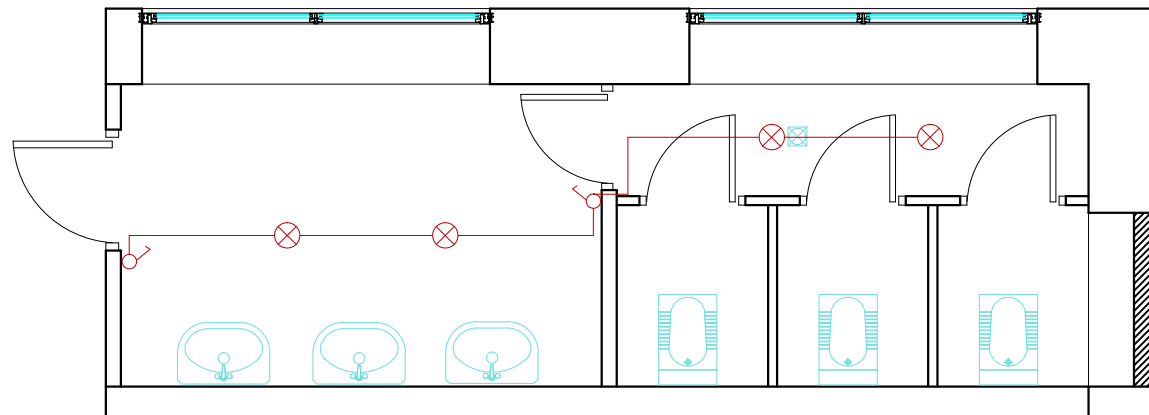

ՊԱՅՄԱՆԱԿԱՆ ՆՇԱՆՆԵՐ

- ♂ Միաբևեռ անջատիչ 220վ,6Ա
- ⊗ Լուսատու առաստաղային 1x60վտ

«ՀՀ ԳԵՂԱՐՔՈՒՆԻՔԻ ՄԱՐԶԻ ԾՈՎԱԿ ԳՅՈՒՂԻ ՄԻՋՆԱԿԱՐԳ ԴՊՐՈՑ » ՊՊԱԿ							
ՏՆՕՐԵՆ	Մ.ՍՈՒՐԱՂՅԱՆ			ՎԵՐԱՆՈՐԴՈՒՄ	ՓՈՒԼ	ԹԵՐԹ	ԹԵՐԹԵՐ
Ն.Գ.Ճ	Ա.ՄԵԼԻՔՅԱՆ				ԱՆ	10	17
ՆԱԽԱԳԾ.	Ս. ԿԱՐԱՊԵՏՅԱՆ						
				Ս/հանգույց N3 ջրամատակարարում, ջրահեռացում, օդափոխություն և էլեկտրամատակարարում	"ՏԵԽՇԻՆ" ՍՊԸ		

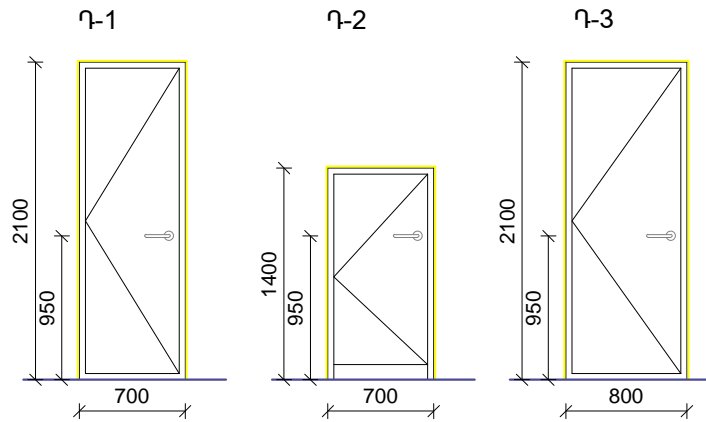


### ԴՈՆԵՐԻ ՄԱՍՆԱԳԻՐ

Հ/Հ	Մարկա	Նշանա կումը	Չափսը (H x L) մմ	Քանակը հատ	1 էլեմենտի մակերեսը մ²		Ընդհանուր մակերեսը մ²	
					Բացվող	Չբացվող	Բացվող	Չբացվող
1	Դ -1	Մ/պլաստե դուռ	2100x700	3	1,47	-	4.41	-
2	Դ -2		1400x700	9	0.98	-	8.82	-
3	Դ -3		2100x800	3	1.68	-	5.04	-
				Ընդամենը			18.3	-


«ՀՀ ԳԵՂԱՐՔՈՒՆԻՔԻ ՄԱՐԶԻ ԾՈՎԱԿ ԳՅՈՒՂԻ ՄԻՋՆԱԿԱՐԳ ԴՊՐՈՑ » ՊՈԱԿ								
ՏՆՕՐԵՆ	Մ.ՍՈՒՐԱՂՅԱՆ			ՎԵՐԱՆՈՐՈԳՈՒՄ			ՓՈՒԼ	ԹԵՐԹ
Ն.Գ.Ճ	Ա.ՄԵԼԻՔՅԱՆ						ԱՆ	11
ՆԱԽԱԳԾ.	Ս. ԿԱՐԱՊԵՏՅԱՆ							17
				ԴՈՆԵՐԻ մասնագիր			"ՏԵԽՇԻՆ" ՍՊԸ	

Սեպտիկ կառուցվածքի հատակագիծ Մ1:50


1

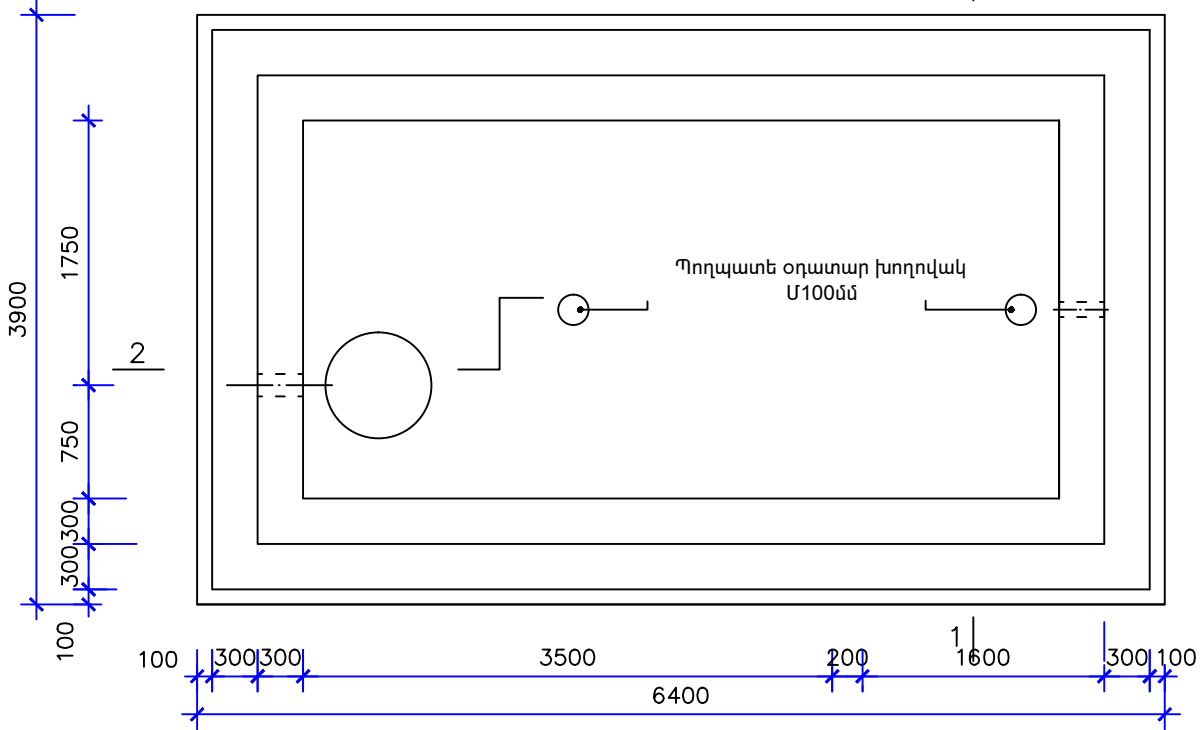


2

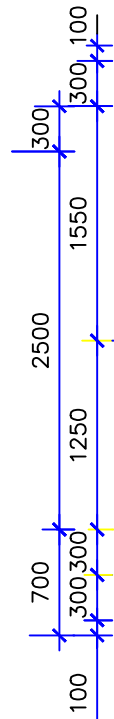

ԱՄՐԱՆՆԵՐԻ ՄԱՍՆԱԳԻՐ					
ՏԱՐՐ N	ԱՆՎԱՆՈՒՄ			ՔԱՆԱԿ ՀԱՏ	ԾԱՆՈԹՈՒԹՅՈՒՆ
1	Ø 12 A-III	ГОСТ 5781-83	L=3700	70	230.0 կգ
2	Ø 12 A-III		L=6200	42	231.2 կգ
3	Ø 6 A-I		L=490	108	11.7 կգ
4	Ø 12 A-III		L=3550	208	655.7 կգ
5	Ø 12 A-III		L=3100	96	264.3 կգ
6	Ø 6 A-I		L=440	320	31.3 կգ
7	Ø 6 A-I		L=340	48	3.7 կգ
8	Ø 12 A-III		L=5600	64	318.3 կգ
9	Ø 12 A-III		L=3100	66	181.8 կգ
10	Ø 8 A-III		L=5600	34	75.3 կգ
11	Ø 6 A-I		L=340	150	11.4 կգ
12	Ø 16 A-III		L=1200	16	30.3 կգ
13	Ø 8 A-III		L=450	98	17.5 կգ
14	Ø 8 A-III		Lփք=1780	24	16.9 կգ
15	Ø 6 A-I		L=130	114	3.3 կգ
Պատյան խողովակ ՊԽ-250					
16	Ø 325x6	ГОСТ 10704-76	L = 300	1	14.3 կգ
17	Ø 12 A-III		L=200	8	1.5 կգ
Բետոն B 20 դասի					
18	Նախ. շերտ B 12.5 դասի				2.5 խմ
19	Փայտյա ծածկոց			1	0.4 քմ
20	Օղափոխության պողպատե խողովակ Մ 100մմ			2.6մ	

 «ՀՀ գեղարվեստի մարզի Ծովան գյուղի Միջնակարգ դպրոց » դպր										
ՏՆՕՐԵՆ	Մ.ՄՈՒՐԱԴՅԱՆ			ԿԵՐԱՆՈՐԴՈՒՄ	ՓՈՒԼ	ԹԵՐԹ	ԹԵՐԹԵՐ			
Ն.Գ.Ճ	Ա.ՄԵԼԻՔՅԱՆ				ԱՆ	12	17			
ՆԱԽԱԳԾ.	Ս. ԿԱՐԱՊԵՏՅԱՆ				"ՏԵԽՇԻՆ" ՍՊԸ					
			Սեպտիկ կառուցվածքի հատակագիծ Մ1:50							

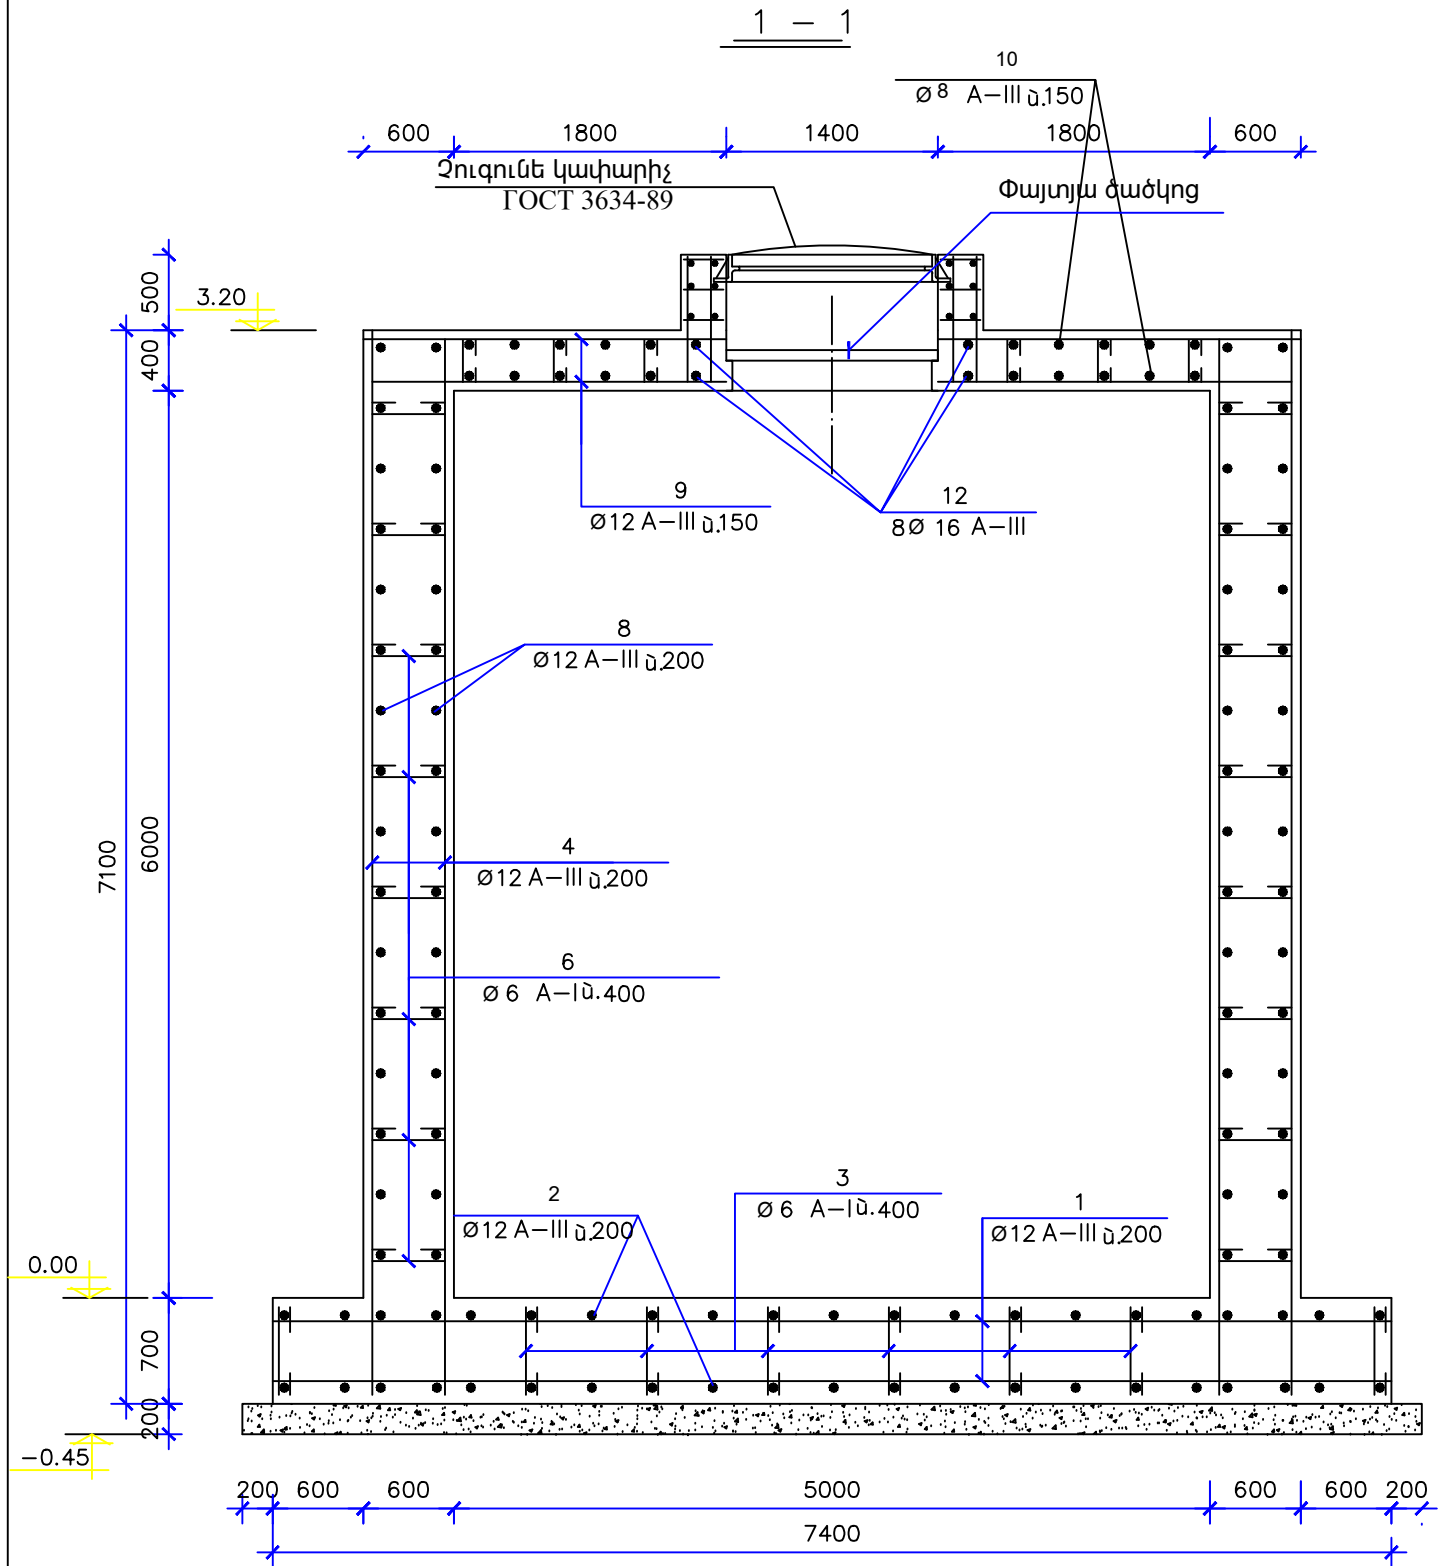



«ՀՀ գեղարվեստի մարզի ժողովրդական միջնակարգ դպրոց» ՊՈԱԿ

ՏՆՕՐԵՆ	Մ.ՄՈՒՐԱՂՅԱՆ		ԿԵՐԱՆՈՐՈԳՈՒՄ	ՓՈՒԼ	ԹԵՐԹ	ԹԵՐԹԵՐ
Ն.Գ.Ճ	Ա.ՄԵԼԻՔՅԱՆ			ԱՆ	13	17
ՆԱԽԱԳԾ.	Ս. ԿԱՐԱՊԵՏՅԱՆ			"ՏԵԽՆԻԿԱ" ՍՊԸ		
			Սեպտիկ կառուցվածքի կտրվածք 1-1 Մ1:50			




ԾԱԾԿԻ ՀԱՏԱԿԱԳԻԾ 3.20 ՆԻՇԻ ՎՐԱ

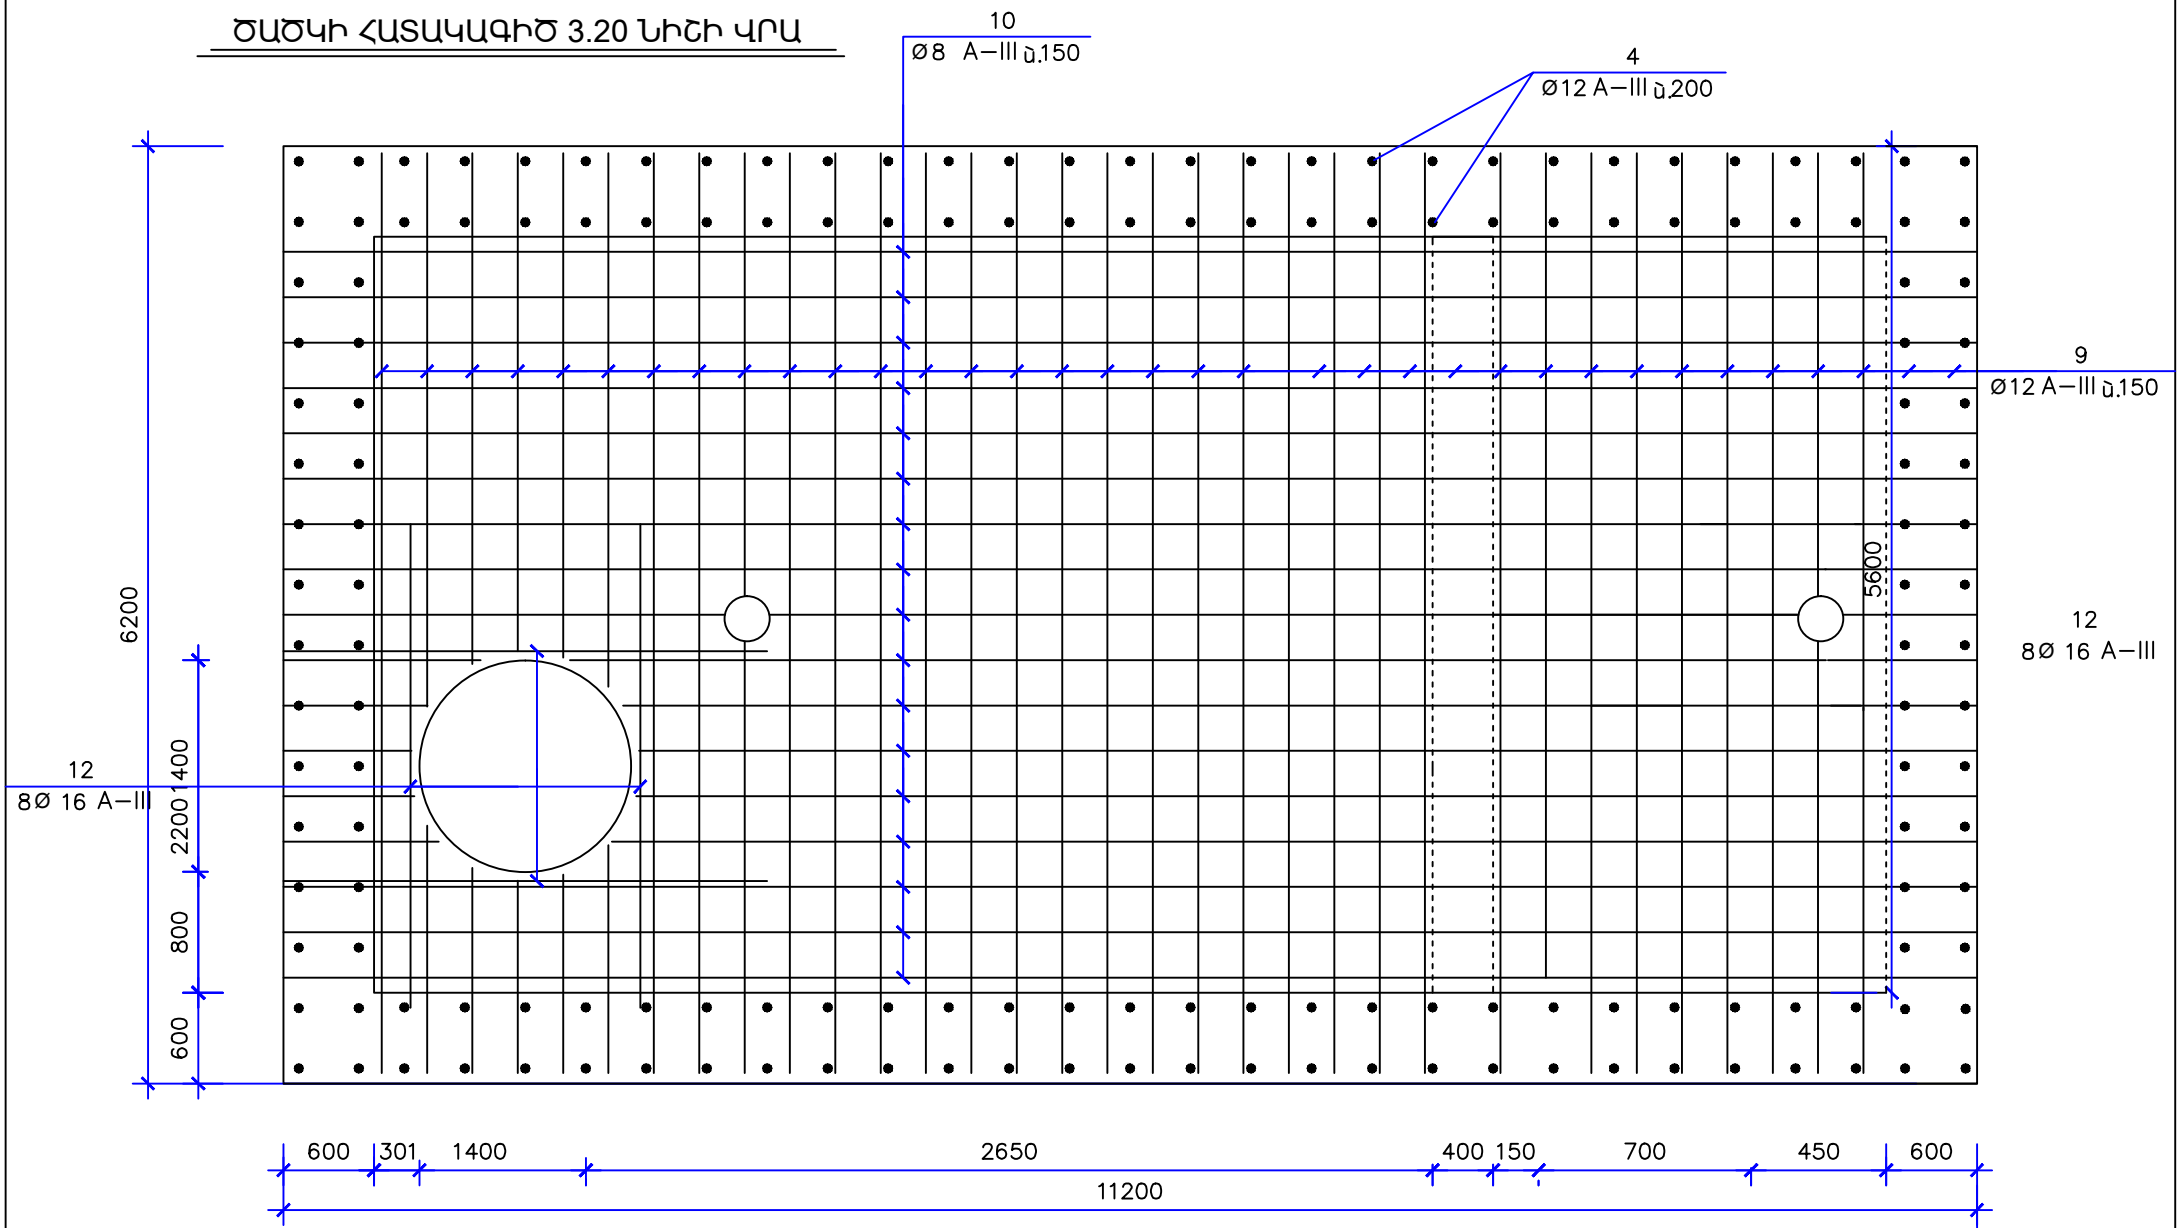


«ՀՀ ԳԵՂԱՐՔՈՒՆԻՔԻ ՄԱՐԶԻ ԾՈՎԱԿ ԳՅՈՒՂԻ ՄԻԶՆԱԿԱՐԳ ԴՊՐՈՑ» ՊՈԱԿ							
ՏՆՕՐԵՆ	Մ.ՍՈՒՐԱՂՅԱՆ			ՎԵՐԱՆՈՐՈԳՈՒՄ	ՓՈՒԼ	ԹԵՐԹ	ԹԵՐԹԵՐ
Ն.Գ.Ճ	Ա.ՄԵԼԻՔՅԱՆ				ԱՆ	15	17
ՆԱԽԱԳԾ.	Ս. ԿԱՐԱՊԵՏՅԱՆ						
				ԾԱԾԿԻ ՀԱՏԱԿԱԳԻԾ 3.20 ՆԻՇԻ ՎՐԱ	"ՏԵԽՆԻՆ" ՍՊԸ		



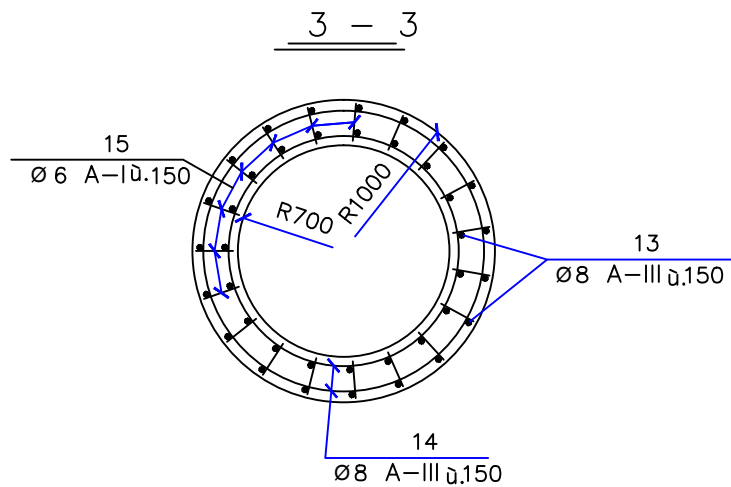

ՊԱՏՅԱՆ ԽՈՂՈՎԱԿ ՊԽ-250

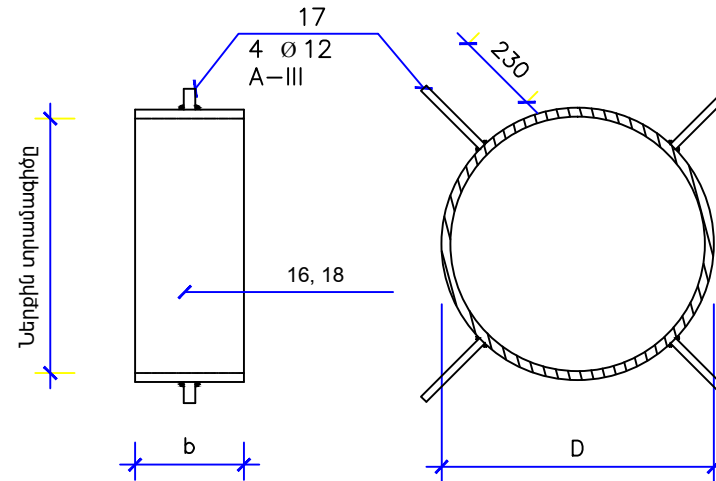

ԷԼԵՄԵՆՏՆԵՐԻ ՄԱՍՆԱԳԻՐ

ԴԻՐՔ	ԷՍՔԻԶ
3	
6	
7	
14	

«ՀՀ ԳԵՂԱՐՔՈՒՆԻՔԻ ՄԱՐԶԻ ԾՈՎԱԿ ԳՅՈՒՂԻ ՄԻԶՆԱԿԱՐԳ ԴՊՐՈՑ» ՊՈԱԿ							
ՏՆՕՐԵՆ	Մ.ՍՈՒՐԱՂՅԱՆ			ՎԵՐԱՆՈՐՈԳՈՒՄ	ՓՈՒԼ	ԹԵՐԹ	ԹԵՐԹԵՐ
Ն.Գ.Ճ	Ա.ՄԵԼԻՔՅԱՆ				ԱՆ	16	17
ՆԱԽԱԳԾ.	Ս. ԿԱՐԱՊԵՏՅԱՆ						
				Պատյան խողովակ և էլեմենտների մասնագիր	"ՏԵԽՇԻՆ" ՍՊԸ		



ԱՇԽԱՏԱՆՔՆԵՐԻ ԱՆՎԱՆՈՒՄԸ	ՇԻՆԱՐԱՐԱԿԱՆ ԱՇԽԱՏԱՆՔՆԵՐԻ ԿԱՏԱՐՄԱՆ ԺԱՄԱՆԱԿԱՑՈՒՅՑԸ ԸՍՏ ԱՄԻՍՆԵՐԻ																											
	60 աշխատանքային օր																											
Շին.մոնտաժային աշխատանքների նախապատրաստում	---																											
Քանդման ենթակա աշխատանքների իրականացում		---																										
Սան.հանգույցների վերանորոգում՝ ներառյալ տեխնոլոգիական աշխատանքները			---																									
Ներտարածքային կոյուղու համակարգի վերակառուցում՝ փորձարկումով				---																								
Կուտակային հորի կառուցում				---																								
Հայտնաբերված թերությունների վերացում, տարածքի մաքրում և բարեկարգում																										---		
Անհրաժեշտ փաստաթղթերի նախապատրաստում, շահագործման հանձնում																											---	

ՇԻՆ. ՀՐԱՊԱՐԱԿՈՒՄ ԱՌԱՋԱՐԿՎՈՂ ԴԵԿԱԿԱՐ ԵՎ ԲԱՆՎՈՐԱԿԱՆ ԿԱԶՄԻ ԱՆՎԱՆԱՑԱՆԿ			
Դիրք	Ա Ն Վ Ա Ն ՈՒ Մ Ը	Չափման միավոր	Քանակը
1	Ինժեներ շինարար	մարդ	1
2	Շինարարության աշղեկ	մարդ	1
3	Սանտեխնիկ	մարդ	2
4	Բանվոր	մարդ	10

ՇԻՆ. ՀՐԱՊԱՐԱԿՈՒՄ ԱՌԱՋԱՐԿՎՈՂ ՄԵՔԵՆԱ-ՄԵԽԱՆԻԶՄՆԵՐԻ ԱՆՎԱՆԱՑԱՆԿ			
Դիրք	Ա Ն Վ Ա Ն ՈՒ Մ Ը	Չափման միավոր	Քանակը
1	Ինքնաթափ բեռնատար մեքենա (ցանկացած)	հատ	1
2	Էքսկավատոր (ցանկացած)	հատ	1
3	Բետոնախառնիչ (ցանկացած)	հատ	1
4	Հեռաչափ և այլ անհրաժեշտ պարագաներ	հատ	1

**Հավելված**

1. Շինարարական աշխատանքները կատարելու համար պահանջվում է հետևյալ լիցենզիան.
- Շինարարության իրականացում ըստ քաղաքաշինության հետևյալ ոլորտի. Բնակելի, հասարակական և արտադրական
2. Կապալի օբյեկտի, դրա առանձին մասերի և օգտագործված նյութերի երաշխիքային ժամկետները՝ 15 տարի

«ՀՀ ԳԵՂԱՐՔՈՒՆԻՔԻ ՄԱՐԶԻ ԾՈՎԱԿ ԳՅՈՒՂԻ ՄԻՋՆԱԿԱՐԳ ԴՊՐՈՑ » ՊՈԱԿ											
ՏՆՕՐԵՆ	Մ.ՄՈՒՐԱՂՅԱՆ			ՎԵՐԱՆՈՐՈԳՈՒՄ	ՓՈՒԼ	ԹԵՐԹ	ԹԵՐԹԵՐ				
Ն.Գ.Ճ	Ա.ՄԵԼԻՔՅԱՆ				ԱՆ	17	17				
ՆԱԽԱԳԾ.	Ս. ԿԱՐԱՊԵՏՅԱՆ				"ՏԵԽՇԻՆ" ՍՊԸ						
				Շինարարական աշխատանքների կատարման ժամանակացույց							