


ԱՇԽԱՏԱՆՔԱՅԻՆ ԳԾԱԳՐԵՐԻ ԱՆՎԱՆԱՑԱՆԿ

Հ/Հ	ԱՆՎԱՆՈՒՄԸ	ԹԵՐԹ
1	2	3
1	Գծագրերի անվանացանկ	1
2	Հատակագիծ Մ 1:200 (Չափագրություն)	2
3	Հատակագիծ Մ 1:200 (Նախագիծ)	3
4	Պատուհաններ, դռներ (Նախագիծ) Դռների և պատուհանների մասնագիր	4
5	Մարզադահլիճի հատակագիծ՝ ջեռուցման սարքերի և սարքավորումների տեղանշմամբ Մ 1:100	5
6	Մարզադահլիճի ջեռուցման սարքերի և սարքավորումների աքսոնոմետրիկ սխեմա Մ 1:100	6
7	Ջեռուցման աշխատանքների մասնագիր, Հանգույց 1	7
8	Էլեկտրամատակարարում	8
9	Էլեկտրամատակարարում	9
10	Ներքին գազամատակարարում	10
11	Շինարարական աշխատանքների կատարման ժամանակացույց	11






« ՍԵՎԱՆԻ Վ. ԿԱՐԱՊԵՏՅԱՆԻ ԱՆՎԱՆ Ի.Յ. ՀԻՄՆԱԿԱՆ ԴՊՐՈՑ » ՊՈԱԿ								
ՏՆՕՐԵՆ	Մ.ՍՈՒՐԱՂՅԱՆ				ՎԵՐԱՆՈՐՈԳՈՒՄ	ՓՈՒԼ	ԹԵՐԹ	ԹԵՐԹԵՐ
Ն.Գ.Ճ	Ա.ՍԵԼԻՔՅԱՆ					ԱՆ	1	11
ՆԱԽԱԳԾՈՂ	Ս. ԿԱՐԱՊԵՏՅԱՆ							
					Գծագրերի անվանացանկ	"ՏԵԽՆԻՆ" ՍՊԸ		

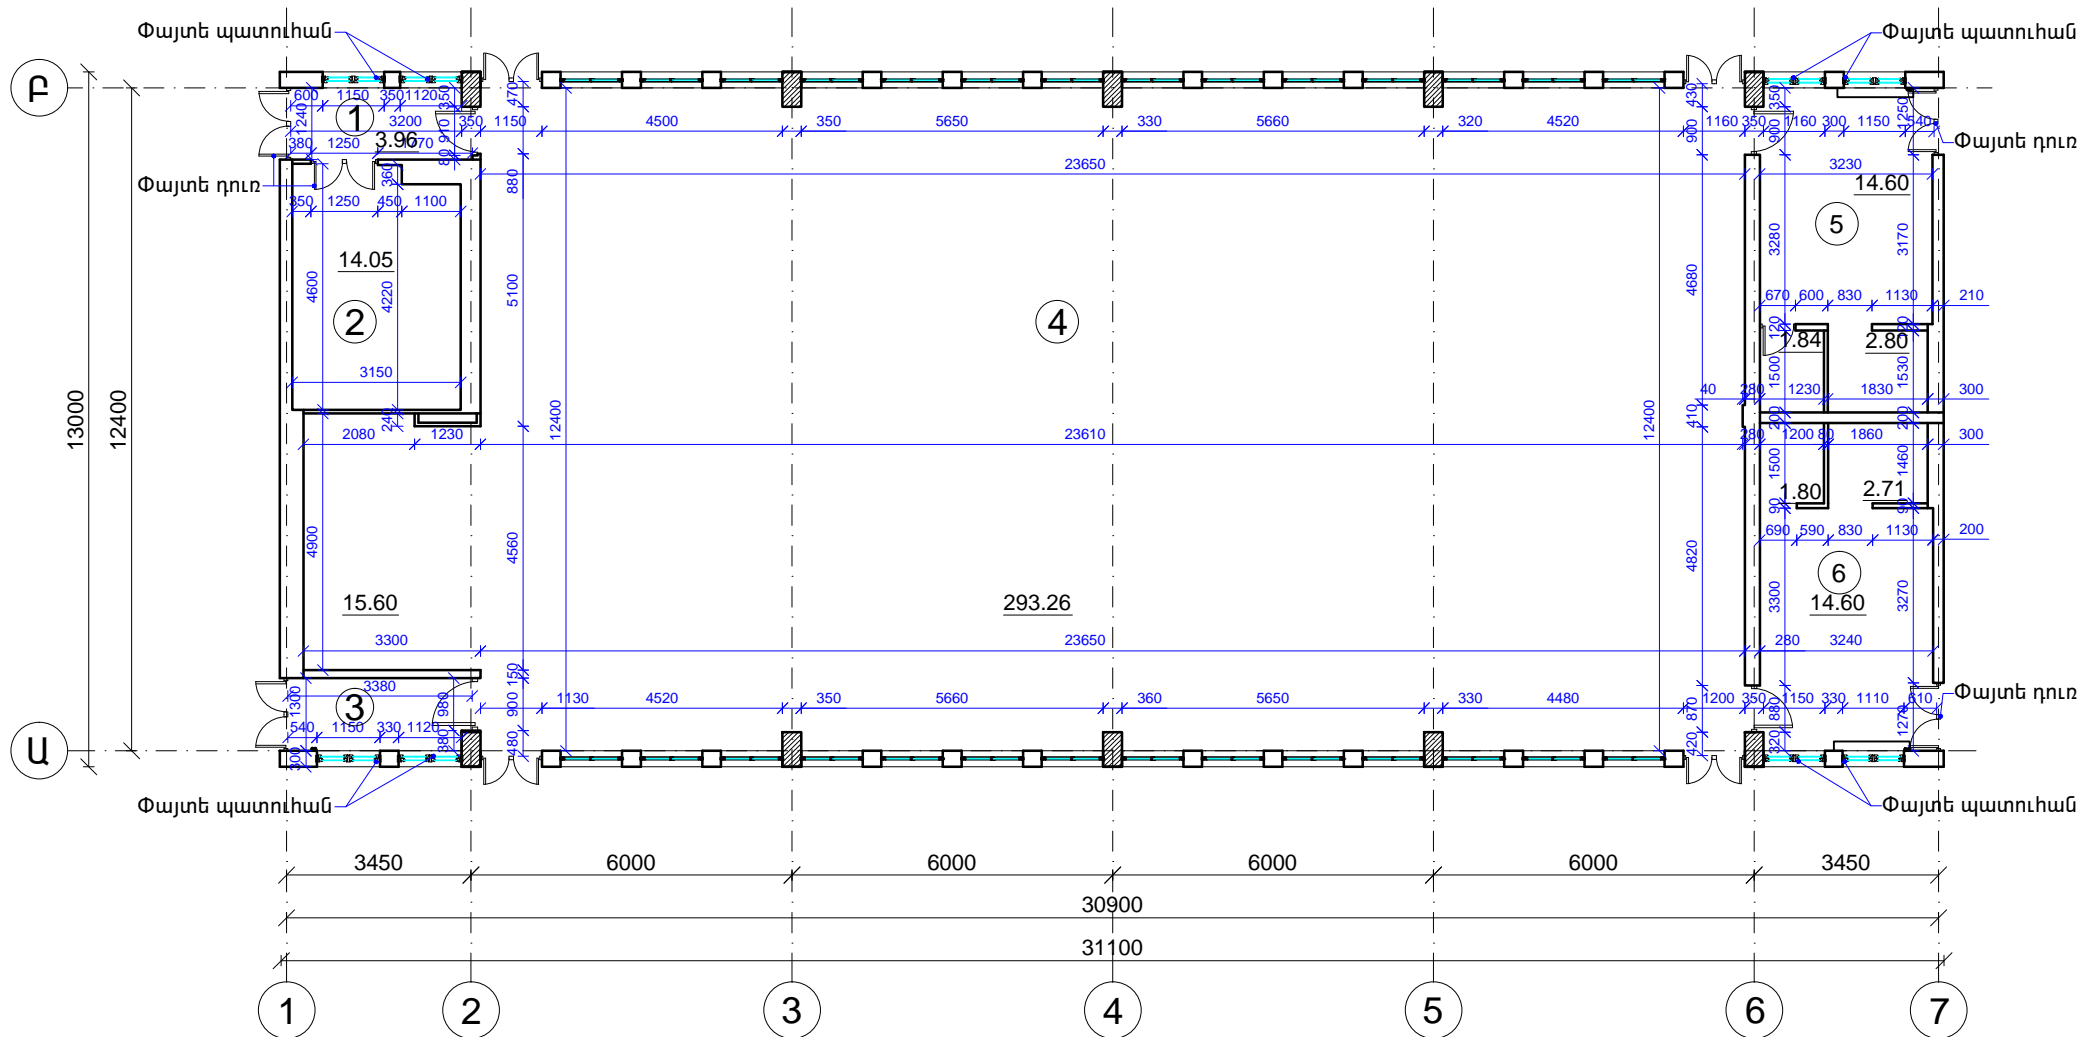

Սենքերի պարզաբանագիր

Հ	Անվանումը
1	2
1	Միջանցք
2	Ուսուցիչների սենյակ
3	Միջանցք
4	Մարզադահլիճ
5	Հանդերձարան
6	Հանդերձարան

« ՍԵՎԱՆԻ Վ. ԿԱՐԱՊԵՏՅԱՆԻ ԱՆՎԱՆ Ի.Յ. ԴԻՄԻՏԿԱՆ ԴՊՐՈՑ » ՊՈԱԿ					
ՏՆՕՐԵՆ	Մ.ՍՈՒՐԱԴՅԱՆ			ԿԵՐԱՆՈՐՈՂՈՒՄ	ՓՈՒԼ
Ն.Գ.Ճ	Ա.ՍԵԼԻՔՅԱՆ				ԹԵՐԹ
ՆԱԽԱԳԾՈՂ	Ս. ԿԱՐԱՊԵՏՅԱՆ				ԹԵՐԹԵՐ
				Հատակագիծ Մ 1:200 (Չափագրություն)	ԱՆ
					2
					11
					"ՏԵԽՆԻԿ" ՍՊԸ

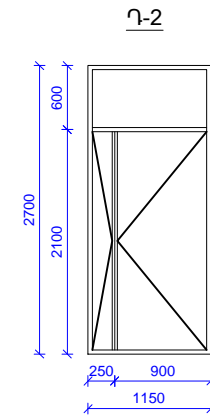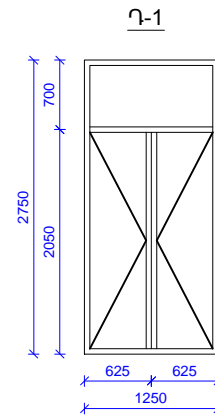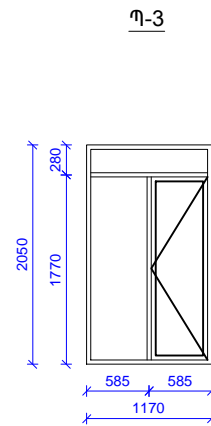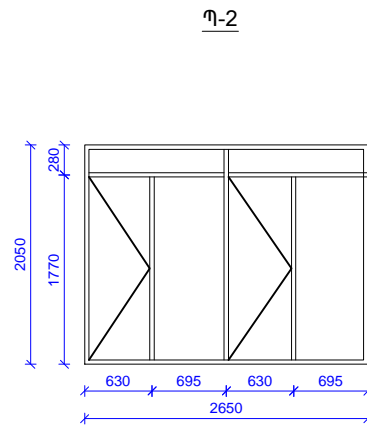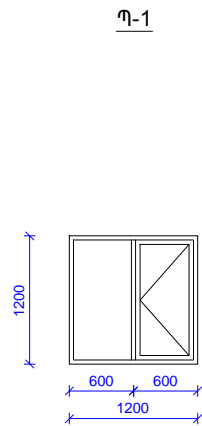


ՊԱՏՈՒՀԱՆՆԵՐԻ, ԴՈՆԵՐԻ ՍԱՍՆԱԳԻՐ

Հ/Հ	Մարկա	Նշանա կումը	Չափսը (H x L) մմ	Քանակը հատ	1 էլեմենտի մակերեսը մ²		Ընդհանուր մակերեսը մ²	
					Բացվող	Չբացվող	Բացվող	Չբացվող
1	Ղ -1	Մ/պլաստե րյուռ	2750x1250	4	2.625	0.8125	10.25	3.5
2	Ղ -2		2700x1150	4	2.415	0.69	9.66	2.76
				Ընդամենը			20.16	6.01
1	Պ -1	Մ/պլաստե պատուհան	1200x1200	7	0.72	0.72	5.04	5.04
2	Պ -2		2050x2650	17	2.23	3.202	37.91	54.434
3	Պ -3		2050x1170	47	1.115	1.2835	52.40	60.324
				Ընդամենը			95.35	119.74

Ծանոթություն

Դռների և պատուհանների փաստացի
չափերը ճշտել քանդաման աշխատանքները
իրականացնելուց հետո

« ՍԵՎԱՆԻ Վ. ԿԱՐԱՊԵՏՅԱՆԻ ԱՆՎԱՆ Ի.Յ ԴԻՄԵՆՎԱՆ ԴՊՐՈՑ » ՊՈԱԿ									
ՏՆՕՐԵՆ	Մ.ՍՈՒՐԱԴՅԱՆ				ԿԵՐԱՆՈՐՈԳՈՒՄ			ՓՈՒԼ	ԹԵՐԹ
Ն.Գ.Ճ	Ա.ՄԵԼԻՔՅԱՆ							ԱՆ	4
ՆԱԽԱԳԾՈՂ	Ս. ԿԱՐԱՊԵՏՅԱՆ								11
					Պատուհաններ, դռներ (Չափագրություն), (Նախագիծ) Դռների և պատուհանների մասնագիր			"ՏԵԽՇԻՆ" ՍՊԸ	

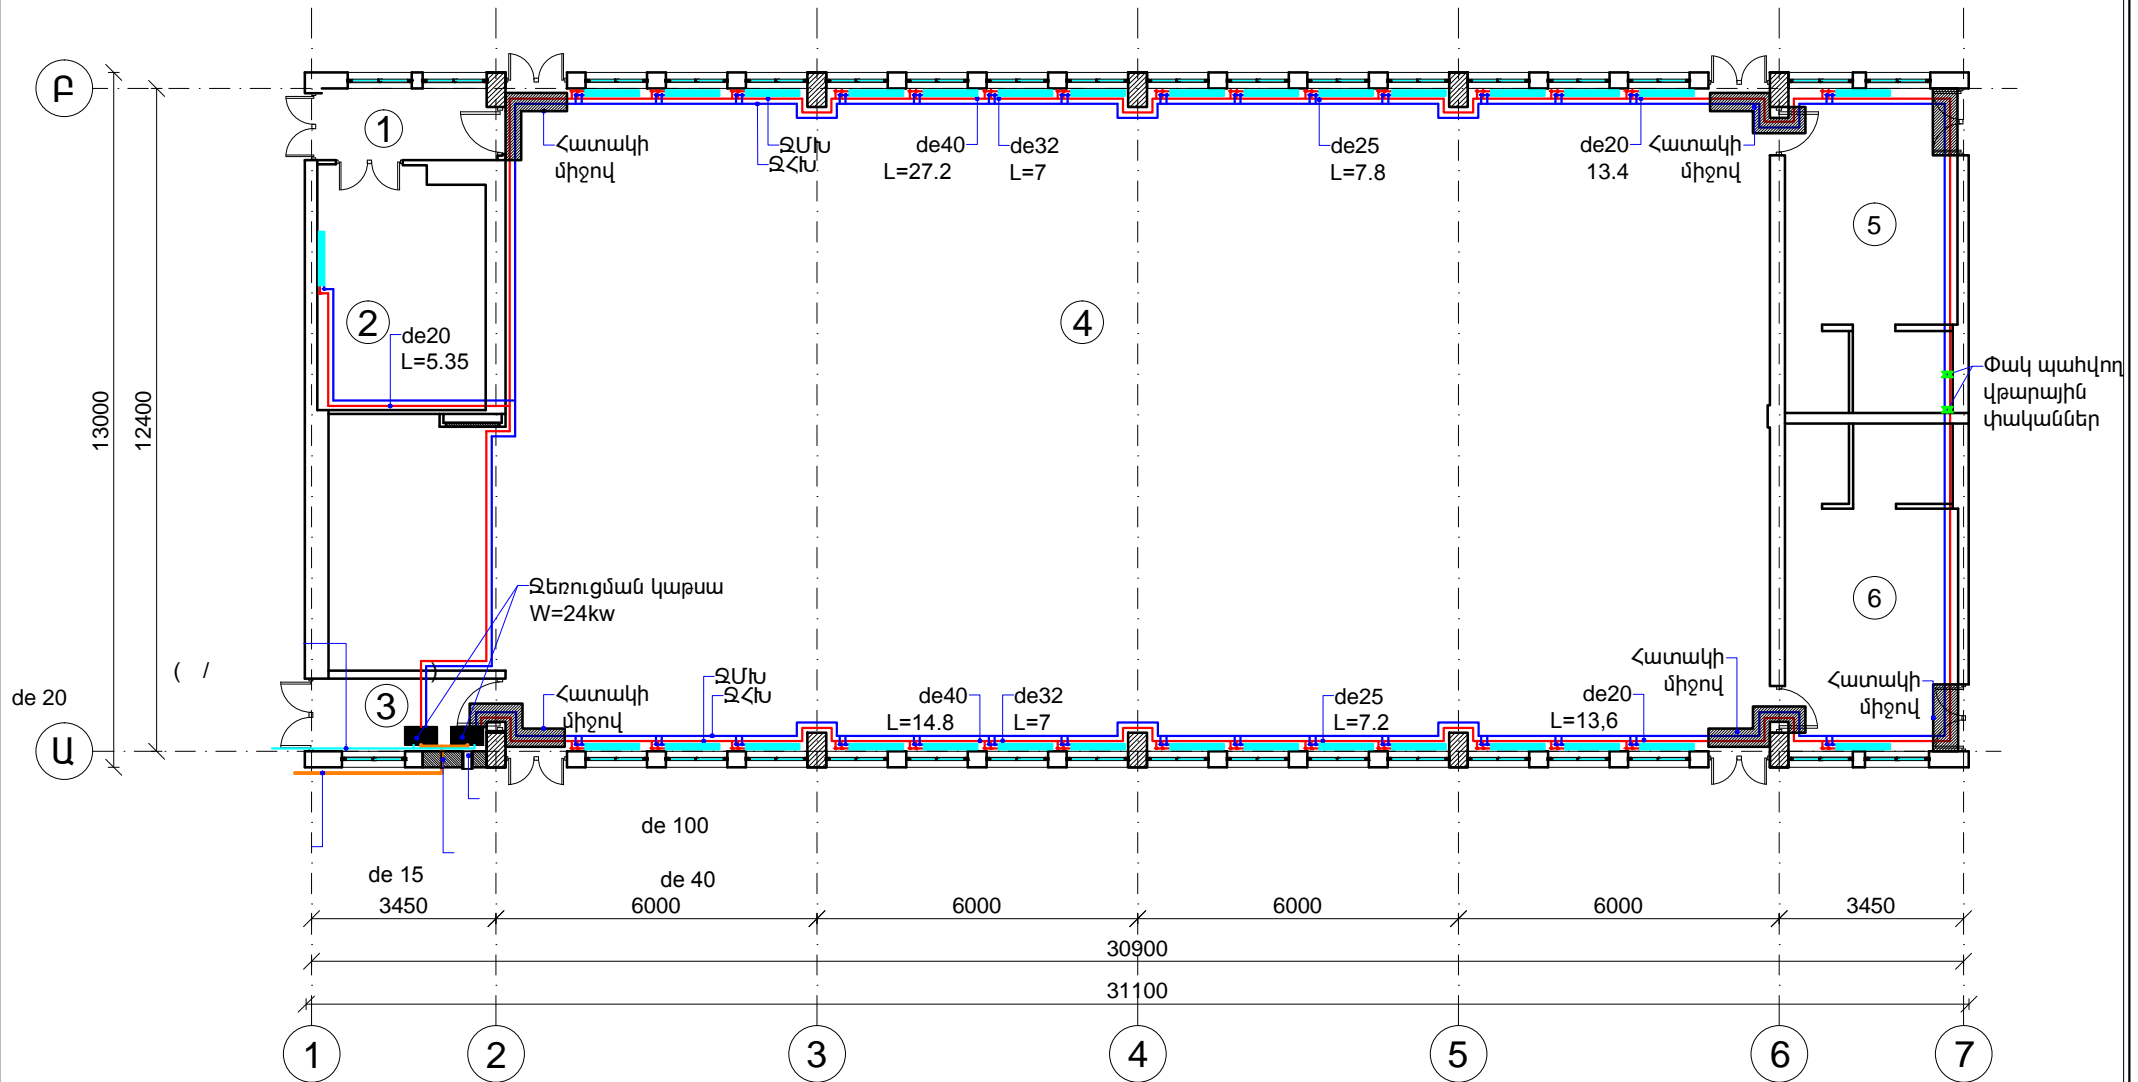

Պայմանական նշաններ


- ՋԱՄ — Ջեռուցման մատակարար խողովակաշար
- ՋՀԽ — Ջեռուցման հետադարձ խողովակաշար
- — Դեպի կաթսա գազամատակարարման խողովակ
- — Դեպի կաթսա ջրամատակարարման խողովակ
- — Ջեռուցման մարտկոց


« ՍԵՎԱՆԻ Գ. ԿԱՐԱՊԵՏՅԱՆԻ ԱՆՎԱՆ Ի.Յ. ԳԻՄՆԱԿԱՆ ԴՊՐՈՑ » ՊՈԱԿ					
ՏՆՕՐԵՆ	Մ.ՍՈՒՐԱՂՅԱՆ			ՎԵՐԱՆՈՐԴՈՒՄ	ՓՈՒԼ
Ն.Գ.Ճ	Ա.ՍԵԼԻՔՅԱՆ				ԼՆ
ՆԱԽԱԳԾՈՂ	Ս. ԿԱՐԱՊԵՏՅԱՆ			Մարզպալատի իրավասությամբ Ջեռուցման սարքերի և սարքավորումների տեղանշմամբ Մ 1:100	ԹԵՐԹ
					5
					11
					"ՏԵՆՇԻՆ" ՍՊԸ


Ջեռուցման աշխատանքների մասնագիր

1	Պատին ամրացվող գազով աշխատող փակ այրման (տուրբո համակարգի) կաթսաների տեղադրում Q=24կվտ հարավ կողմակա արտադրության կամ համարժեք	կ-տ	2
2	Կաթսայի ծխատար խողովակ	հատ	2
3	Պանելային ջեռուցման մարտկոցների տեղադրում 500*1000մմ արտասահմանյան արտադրության կամ համարժեք	հատ	59
4	Պանելային ջեռուցման մարտկոցների արժեքը H=500մմ*1000 (արտասահմանյան արտադրության կամ համարժեք)	հատ	59
5	Մարտկոցների մոնտաժային կոմպլեկտ (2 հատ կախիչով)	կ-տ	59
6	Ջրի ֆիլտրի տեղադրում Φ40մմ	հատ	2
7	Պոլիպրոպիլենե ալյումինե շերտով խողովակների մոնտաժում ձևավոր մասերի տեղադրմամբ, ամրացմամբ և փորձարկմամբ Φ40մմ	մ	72,6
8	Նույնը, Φ32մմ	մ	28,0
9	Նույնը, Φ25մմ	մ	30,0
10	Նույնը, Φ20մմ	մ	162,0
11	Պոլիպրոպիլենե խողովակի մոնտաժ, Φ20մմ սառը ջրի համար	մ	32,0
12	Խողովակ ջերմամեկուսացումով Φ40մմ	մ	11,4
13	Խողովակ ջերմամեկուսացումով Φ20մմ	մ	21,2
14	Ամրակներ խողովակների համար Φ40մմ	հատ	106
15	Նույնը, Φ32մմ	հատ	40
16	Նույնը, Φ25մմ	հատ	42
17	Նույնը, Φ20մմ	հատ	206
18	Պոլիպրոպիլենային փական Φ40մմ	հատ	4
19	Դատարկման պոլիպրոպիլենային փականի տեղադրում Φ20մմ	հատ	2
20	Ջետադարձ փական Φ40մմ	հատ	2
21	Ջետադարձ փական Φ20մմ	հատ	2
22	Օդահեռացման փական ջեռուցման սարքերի վրա Φ15մմ	հատ	59
23	Ջերմակարգավորիչ փական Φ15մմ	հատ	59
24	Գնդիկավոր փական Φ15մմ	հատ	59
25	Պոլիպրոպիլենե եռաբաշխիչ Φ40x20x40մմ	հատ	42
26	Պոլիպրոպիլենե եռաբաշխիչ Φ32x20x32մմ	հատ	32
27	Նույնը, Φ25x20x25մմ	հատ	32
28	Նույնը, Φ20x20x20մմ	հատ	14
29	Պոլիպրոպիլենե անցում Φ40x32մմ	հատ	4
30	Պոլիպրոպիլենե անցում Φ32-25	հատ	4
31	Պոլիպրոպիլենե անցում Φ25-20	հատ	4
32	Պոլիպրոպիլենե անկյունակ Φ40մմ	հատ	42
33	Պոլիպրոպիլենե անկյունակ Φ32մմ	հատ	16
34	Պոլիպրոպիլենե անկյունակ Φ25մմ	հատ	16
35	Նույնը, Φ20մմ	հատ	44
36	Պոլիպրոպիլենային կցամասեր Φ40մմ	հատ	30
37	Պոլիպրոպիլենային կցամասեր Φ32մմ	հատ	8
38	Պոլիպրոպիլենային կցամասեր Φ25մմ	հատ	8
39	Պոլիպրոպիլենային կցամասեր Φ20մմ	հատ	310
40	Պատերի մեջ անցքերի բացում	հատ	10
41	Բետոնե հատակի քանդում	մ³	1,30
42	Բետոնե հատակի վերականգնում	մ³	1,30
43	Ջեռուցման պողպատե խողովակների ապամոնտաժում Φ50մմ	մ	24,0
44	Ջեռուցման կոմպլեկտների ապամոնտաժում	հատ	4
45	Անցքերի փակում պատերի մեջ	տեղ	10
46	Ծխատար անցքի բացում և ամրացում խողովակները տեղադրելուց հետո	հատ	2
47	Ապամոնտաժված սարքերի և խողովակների դուրս բերում շենքից, տեղափոխում 5կմ	տ	0,2
48	Ջրի բաքի տեղադրում 50լ	հատ	1,0
49	Ջրի պոմպի տեղադրում	հատ	1,0


Հանգույց 1

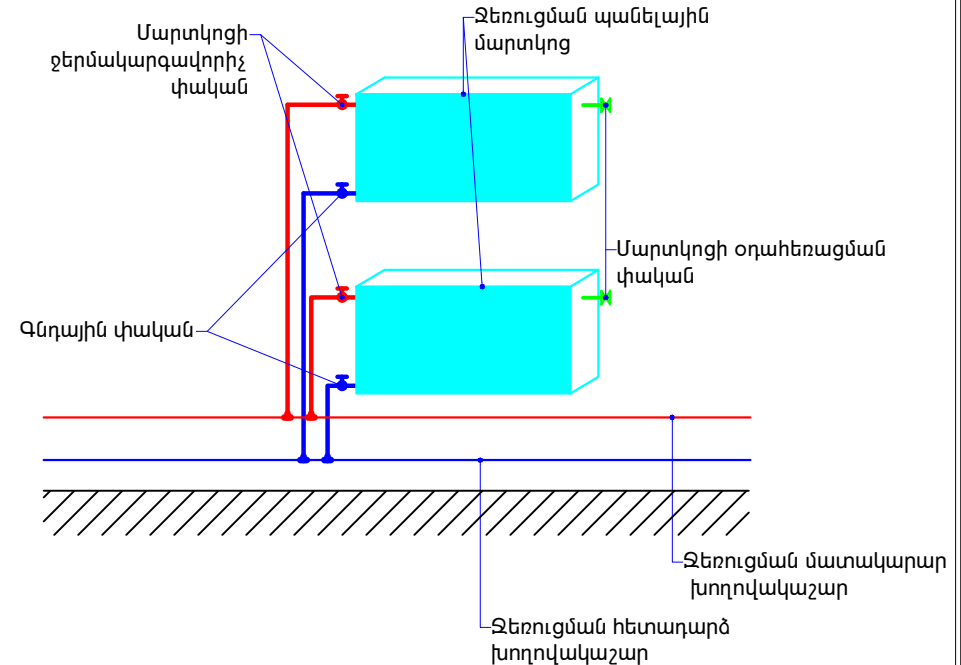

« ՍԵՎԱՆԻ Վ. ԿԱՐԱՊԵՏՅԱՆԻ ԱՆՎԱՆ Ի.Յ. ԴԻՄԻՏԻՍՅԱՆ ԴՊՐՈՑ » ՊՈԱԿ						
ՏՆՕՐԵՆ	Մ.ՍՈՒՐԱԴՅԱՆ		ԿԵՐԱՆՈՐԴՈՒՄ	ՓՈՒԼ	ԹԵՐԹ	ԹԵՐԹԵՐ
Ն.Գ.Ճ	Ա.ՍԵԻԽԵՅԱՆ			ԱՆ	7	11
ՆԱԽԱԳԾՈՂ	Ս. ԿԱՐԱՊԵՏՅԱՆ					
			Ջեռուցման աշխատանքների մասնագիր Հանգույց 1	"ՏԵՆՇԻՆ" ՍՊԸ		

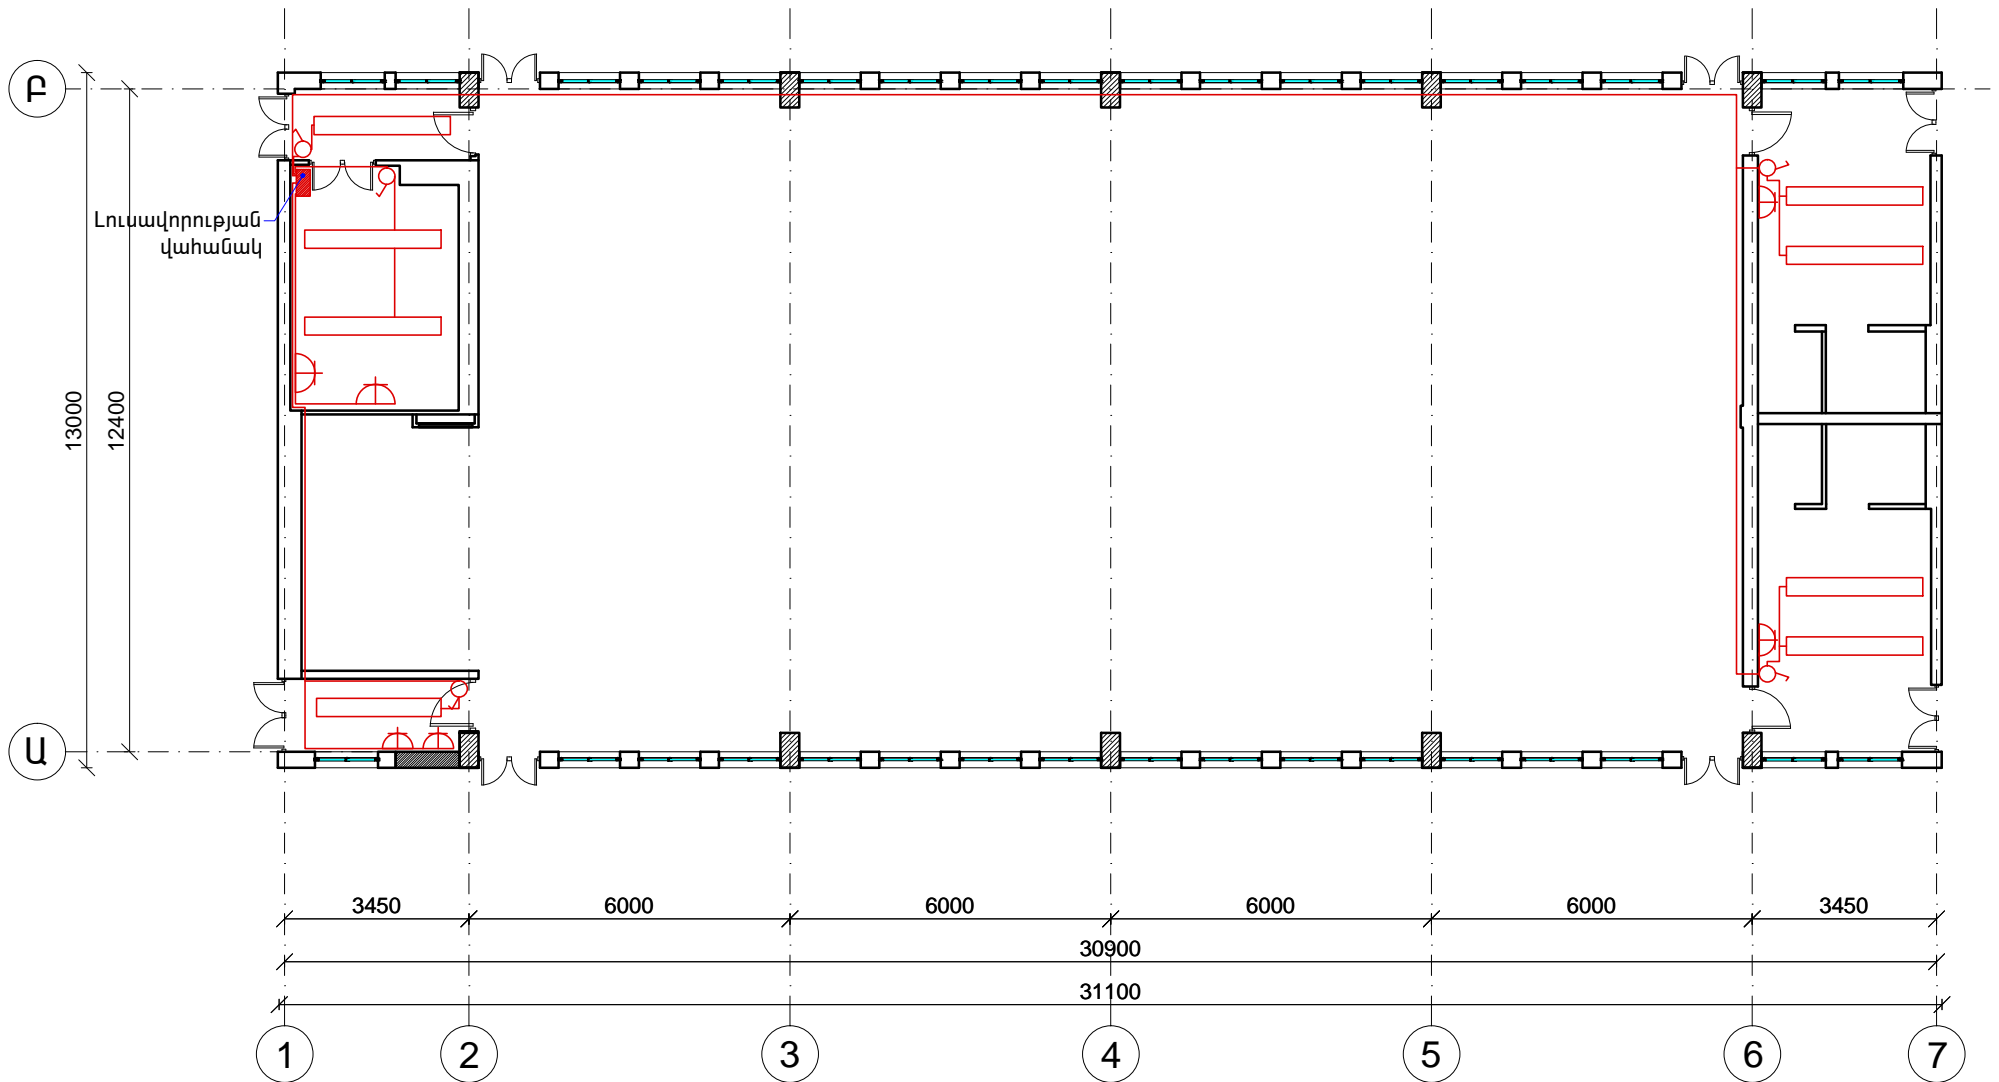


Նկուղային հարկի հատակագիծ

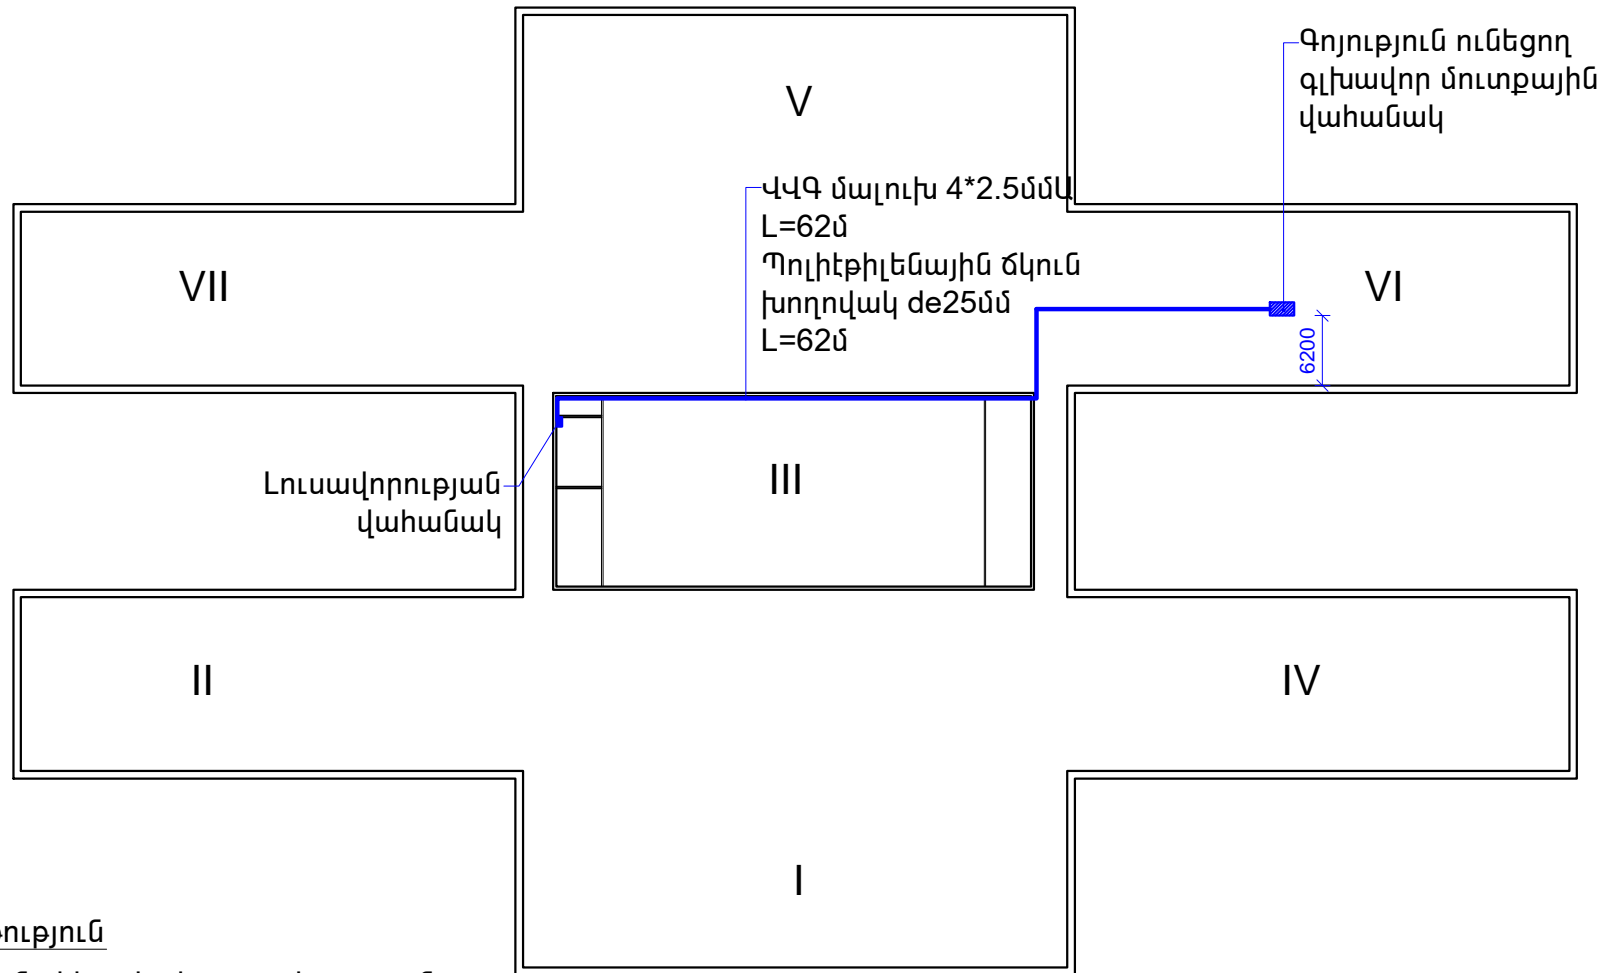


Ծանոթություն

Մուտքային վահանակից դեպի լուսավորության վահանակ էլեկտրաէներգիայի բաշխումը կատարվում է մայրագծով:
Մայրագիծը մուտքային վահանակից անցնում է նկուղային հարկի պատերի վրայով պոլիէթիլենային ճկուն խողովակի միջով

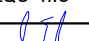« ՍԵՎԱՆԻ Վ. ԿԱՐԱՊԵՏՅԱՆԻ ԱՆՎԱՆ Ի.Յ. ՀԻՄՆԱԿԱՆ ԴՊՐՈՑ » ՊՈԱԿ								
ՏՆՕՐԵՆ	Մ.ՍՈՒՐԱՂՅԱՆ				ՎԵՐԱՆՈՐՈԳՈՒՄ	ՓՈՒԼ	ԹԵՐԹ	ԹԵՐԹԵՐ
Ն.Գ.Ճ	Ա.ՄԵԼԻՔՅԱՆ					ԱՆ	9	11
ՆԱԽԱԳԾՈՂ	Ս. ԿԱՐԱՊԵՏՅԱՆ					Էլեկտրամատակարարում	"ՏԵԽՆԻՆ" ՍՊԸ	

Ներքին գազամատակարարման սխեմա

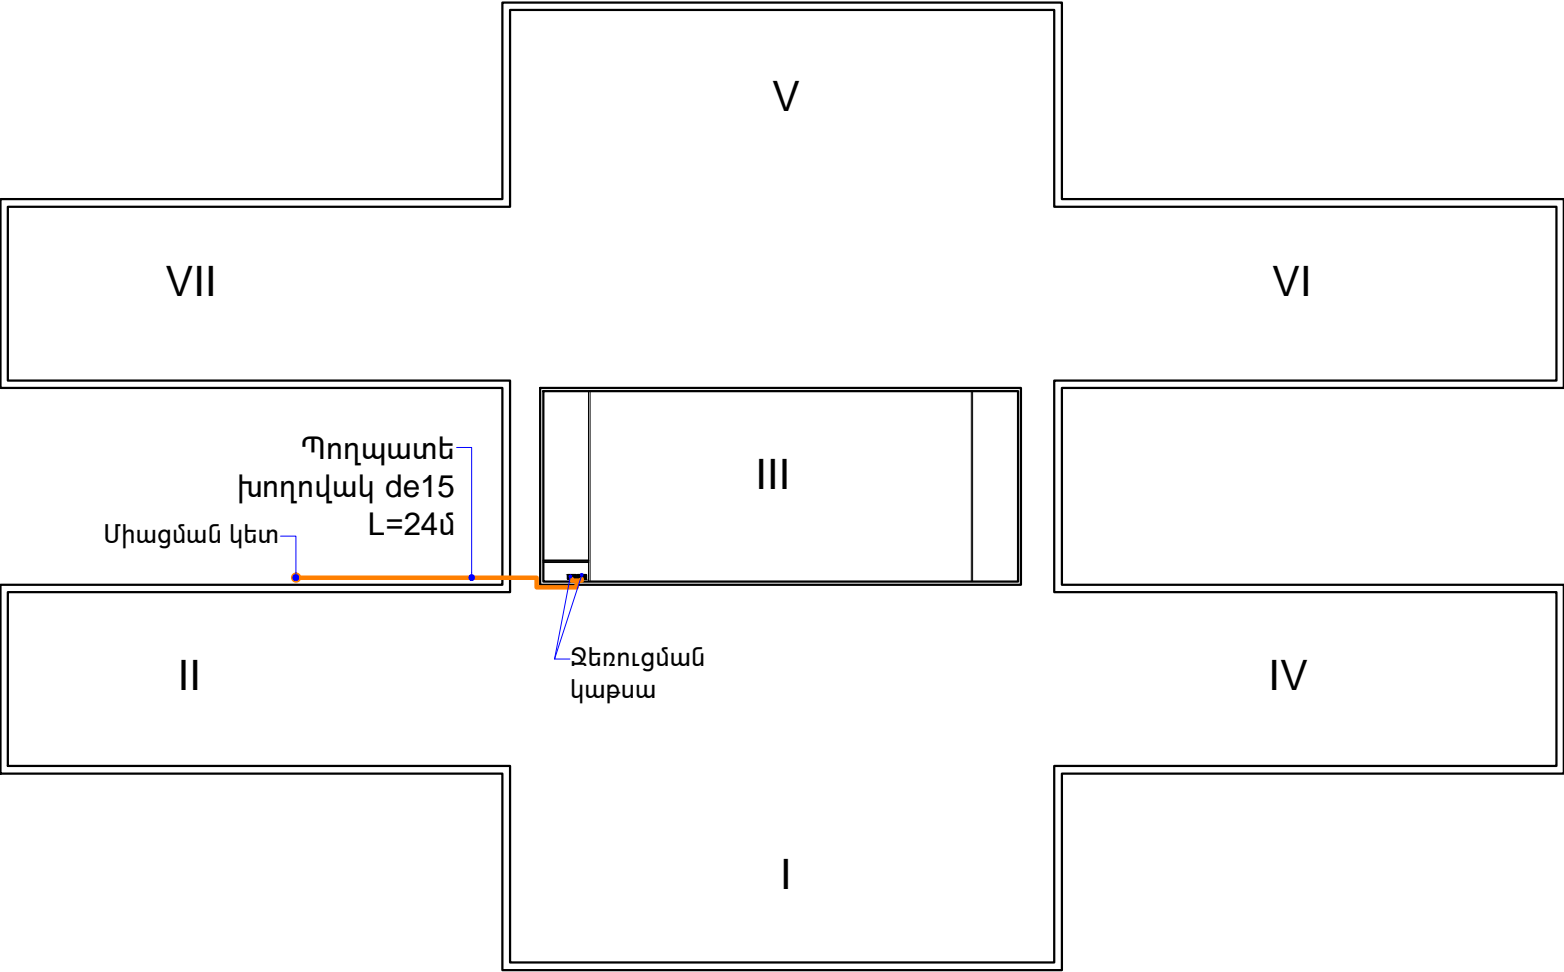

« ՍԵՎԱՆԻ Վ. ԿԱՐԱՊԵՏՅԱՆԻ ԱՆՎԱՆ Ի.Յ. ԶԻՄՆԱԿԱՆ ԴՊՐՈՑ » ՊՈԱԿ							
ՏՆՕՐԵՆ	Մ.ՍՈՒՐԱԴՅԱՆ			ՎԵՐԱՆՈՐԴՈՒՄ	ՓՈՒԼ	ԹԵՐԹ	ԹԵՐԹԵՐ
Ն.Գ.Ճ	Ա.ՍԵԼԻՔՅԱՆ				ԱՆ	10	11
ՆԱԽԱԳԾՈՂ	Ս. ԿԱՐԱՊԵՏՅԱՆ				"ՏԵԽՆԻՆ" ՍՊԸ		
				Ներքին գազամատակարարում			

ԱՇԽԱՏԱՆՔՆԵՐԻ ԱՆՎԱՆՈՒՄԸ	ՇԻՆԱՐԱՐԱԿԱՆ ԱՇԽԱՏԱՆՔՆԵՐԻ ԿԱՏԱՐՄԱՆ ԺԱՄԱՆԱԿԱՑՈՒՅՑԸ ԸՍՏ ԱՄԻՍՆԵՐԻ
	50 աշխատանքային օր
Շին.մոնտաժային աշխատանքների նախապատրաստում	
Քանդման ենթակա աշխատանքների իրականացում	
Մարզադահլիճի վերանորոգում	
Ջեռուցման համակարգի կառուցում	
Փայտե պատուհանների և դռների փոխարինում մ/պլաստե պատուհաններով և դռներով	
Հայտնաբերված թերությունների վերացում, տարածքի մաքրում և բարեկարգում	
Անհրաժեշտ փաստաթղթերի նախապատրաստում, շահագործման հանձնում	

Հավելված

- Շինարարական աշխատանքները կատարելու համար պահանջվում է. հետևյալ լիցենզիան
Շինարարության իրականացում ըստ քաղաքաշինության հետևյալ ոլորտի. Բնակելի, հասարակական և արտադրական
- Կապալի օբյեկտի, դրա առանձին մասերի և օգտագործված նյութերի երաշխիքային ժամկետները՝ 10 տարի
- Վերանանորոգման աշխատանքների կատարման համար պահանջվող անհրաժեշտ ժամկետը 50 օր

ՇԻՆ. ՀՐԱՊԱՐԱԿՈՒՄ ԱՌԱՋԱՐԿՎՈՂ ԴԵԿԱԿԱՐ ԵՎ ԲԱՆՎՈՐԱԿԱՆ ԿԱԶՄԻ ԱՆՎԱՆԱՑԱՆԿ			
Դիրք	Ա Ն Վ Ա Ն ՈՒ Մ Ը	Չափման միավոր	Քանակը
1	Ինժեներ շինարար	մարդ	1
2	Շինարարության աշղեկ	մարդ	1
3	Սանտեխնիկ	մարդ	4
4	Բանվոր	մարդ	10

« ՍԵՎԱՆԻ Վ. ԿԱՐԱՊԵՏՅԱՆԻ ԱՆՎԱՆ Ի.Յ. ՀԻՄՆԱԿԱՆ ԴՊՐՈՑ » ՊՈԱԿ							
ՏՆՕՐԵՆ	Մ.ՍՈՒՐԱԴՅԱՆ			ՎԵՐԱՆՈՐՈԳՈՒՄ	ՓՈՒԼ	ԹԵՐԹ	ԹԵՐԹԵՐ
Ն.Գ.Ճ	Ա.ՍԵԼԻՔՅԱՆ				ԱՆ	11	11
ՆԱԽԱԳԾՈՂ	Ս. ԿԱՐԱՊԵՏՅԱՆ				"ՏԵԽՇԻՆ" ՍՊԸ		
				Շինարարական աշխատանքների կատարման ժամանակացույց			