




У С Р Ч У Ъ Р «1-1» У 1:100

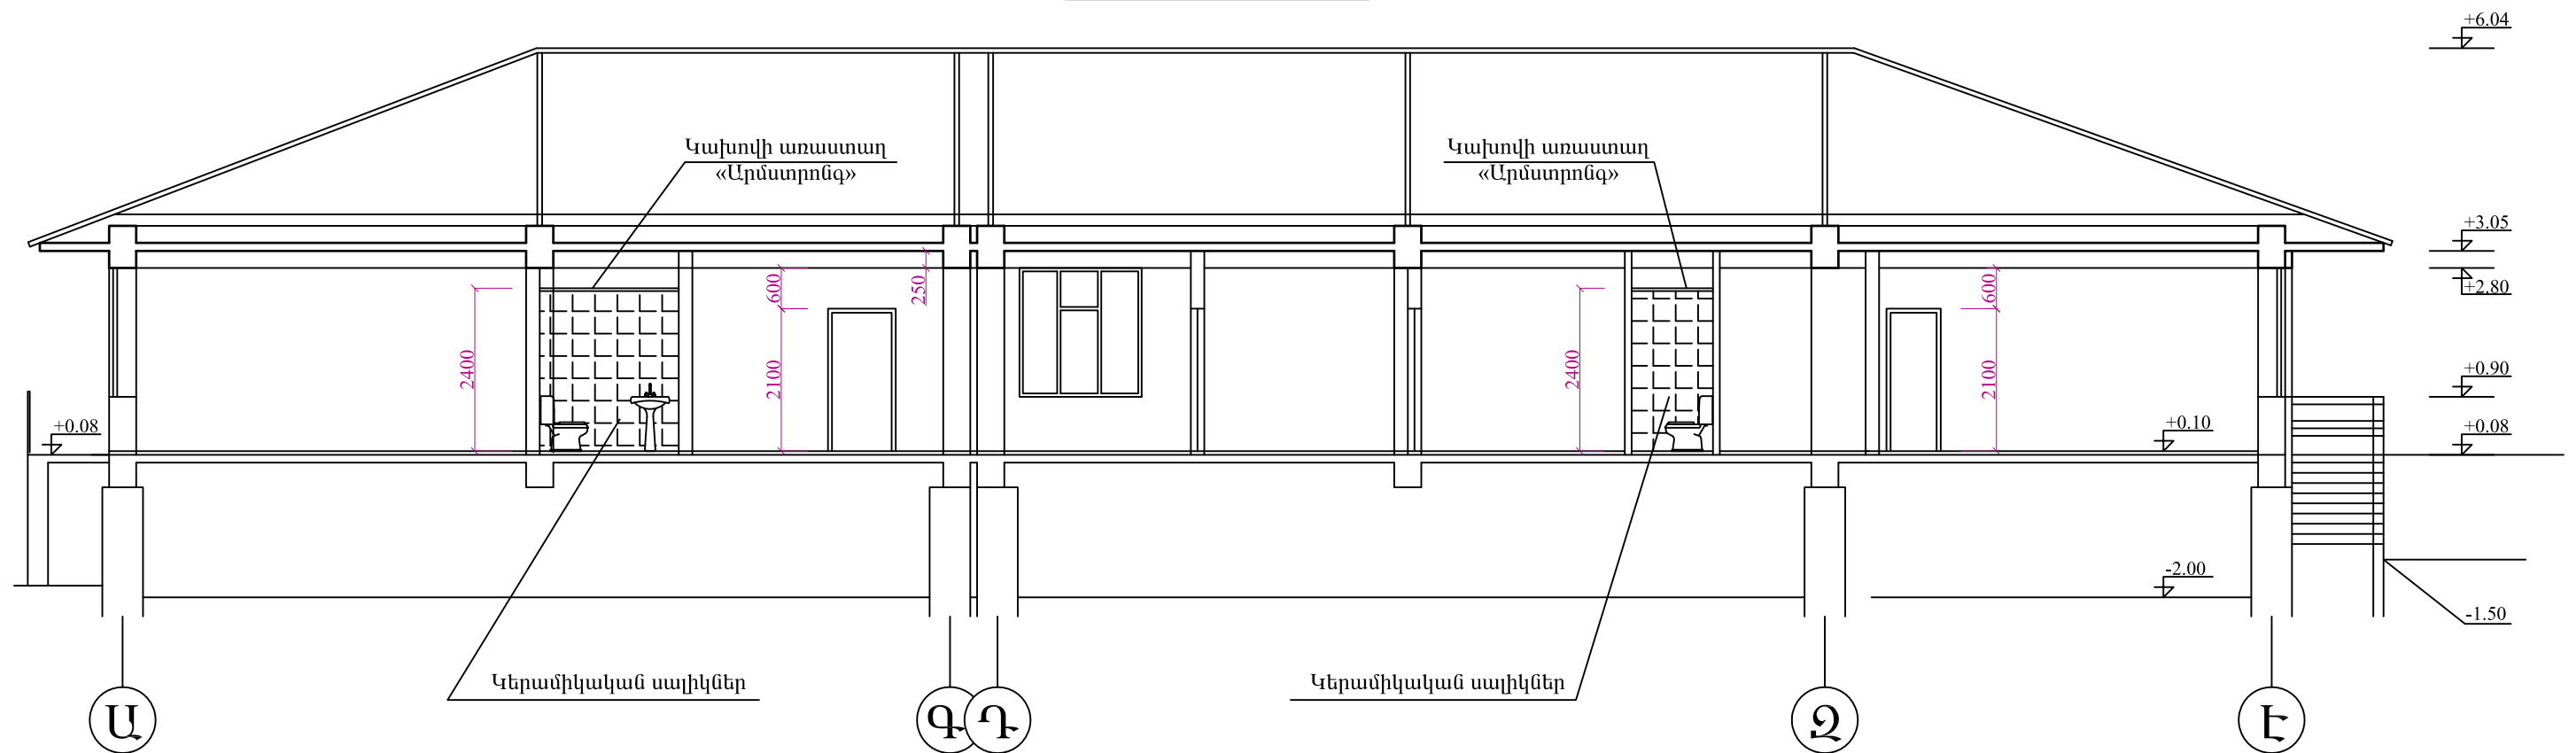


ᄃ ᄂ ᄆ ᄑ ᄒ ᄔ ᄕ «2-2» ᄒ 1:100

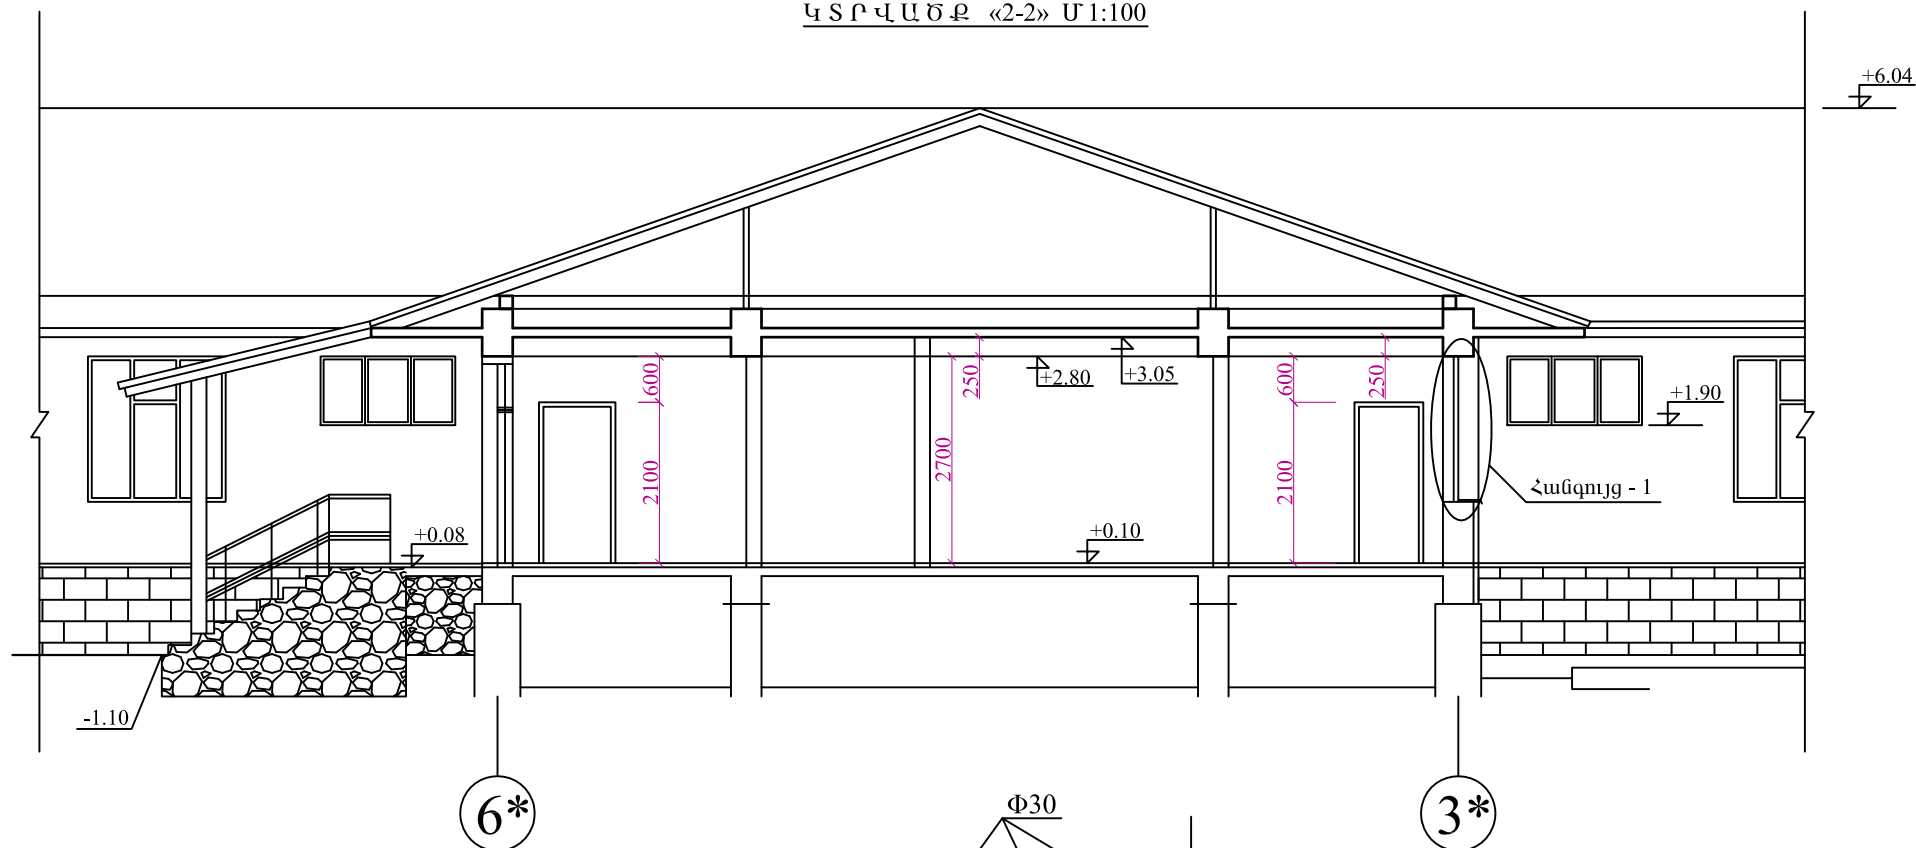

ՀԱՆՔՈՒՅՑ - 1, Մ1:20

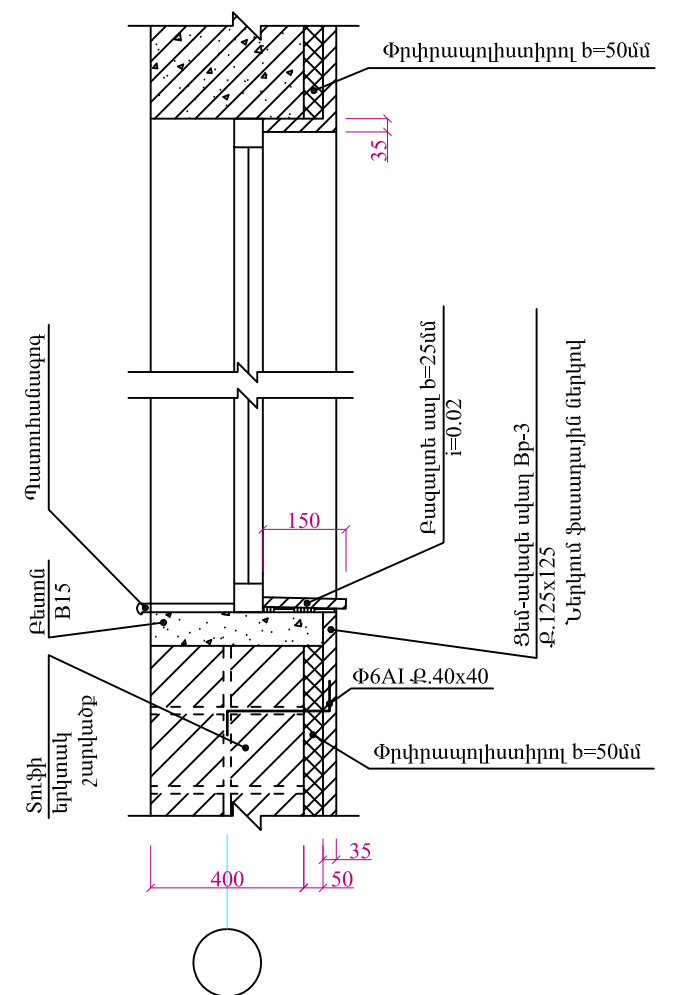

ԱԼՅՈՒՄԻՆԵ ԲԱԶՐԻՔԻ ՏԵՍՔ

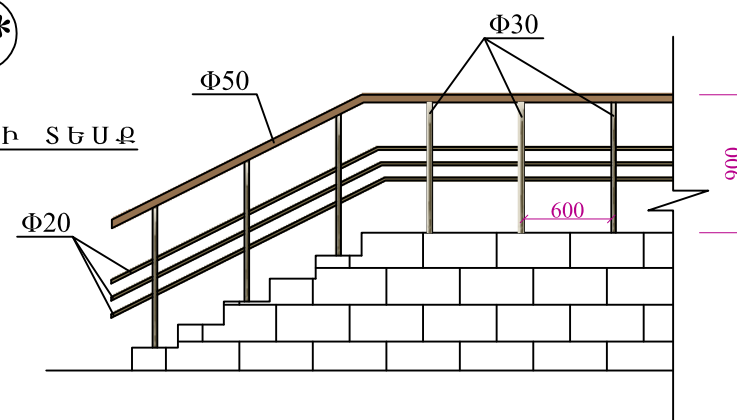

ԼՈՌՈՒՒ ՄԱՐԶԻ ԳՅՈՒԼԱԳԱՐԱԿ ԳՅՈՒՂԻ ՄԱՆԿԱՊԱՐՏԵԶԻ ՇԵՆՔԻ ԿԱՌՈՒՅՈՒՄ				ՊԱՏՎԵՐ		
ՏՆՕՐԵՆ	ՄԱՆԱՍՅԱՆ		ՀԱՐՏԱՐԱՊԵՏՈՒԹՅՈՒՆ	Թվական		
ՆԱԽԱԳԾԵՅ	ԱԼԵՔՍԱՆՅԱՆ			2016		
				ԿՐԴԱԾՔ 1-1, 2-2, ՀԱՆԳՈՒՅՑ 1, ԱԼՅՈՒՄԻՆԵ ԲԱԶՐԻՔ	ՓՈՒԼ	Ա.Ն.
					ԹԵՐԹ	
			Հ - 10			