



ՇԻՆ. ԱՇԽԱՏԱՆՔՆԵՐԻ ԾԱՎԱԼՆԵՐ

1	Φ50 - ալյումինե արծաթափայլ խողովակ	84.0 զմ
2	Խողովակների եռակողմ միացումներ	12 հաք
3	Խողովակների երկկողմ միացումներ	12 հաք
4	Խողովակների միակողմ միացումներ	12 հաք
5	Հարակի, պարի և առաստաղի միացումներ	60 հաք
6	Վահանակների միացումներ	60 հաք
7	Վահանակներ - Մ.Դ.Ֆ.	24.0 մ²
8	Դռնակներ - Մ.Դ.Ֆ. - 8 հաք	9.0 մ²
9	Ծխնի	24 հաք
10	Բռնակ	12 հաք
11	L ալյումինե անկյունակ L - 20x30	16.0 զմ
12	Մ.Դ.Ֆ. -ի վահանակների եզրակալ	14.0 զմ

Կ Տ Ր Վ Ա Ծ Ք «1-1» Մ 1:20

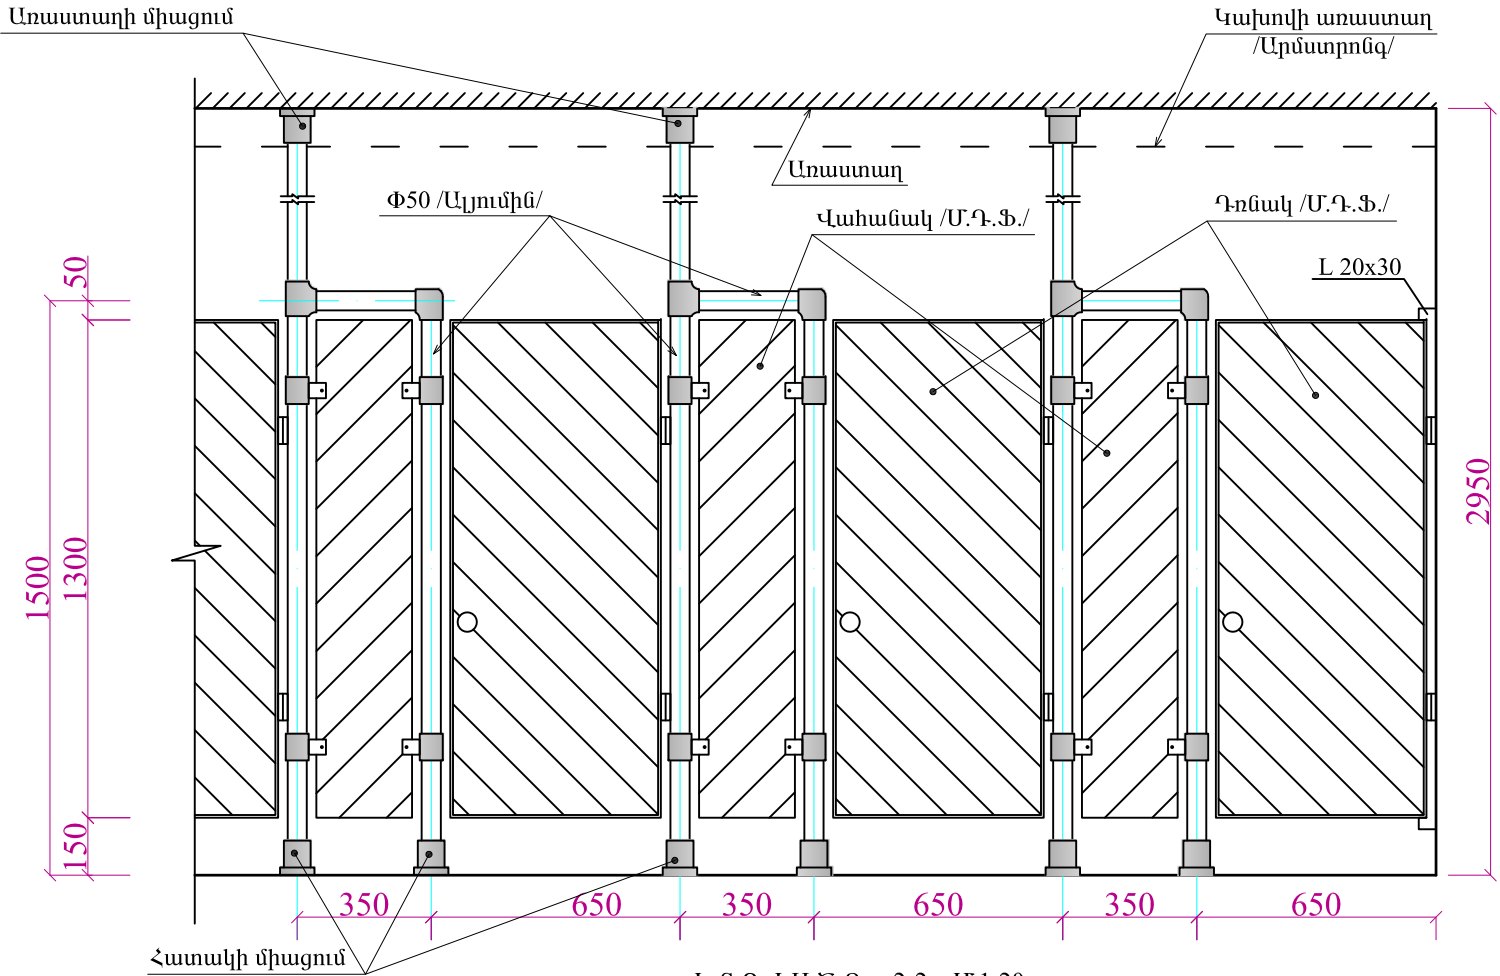

Կ Տ Ր Վ Ա Ծ Ք «2-2» Մ 1:20

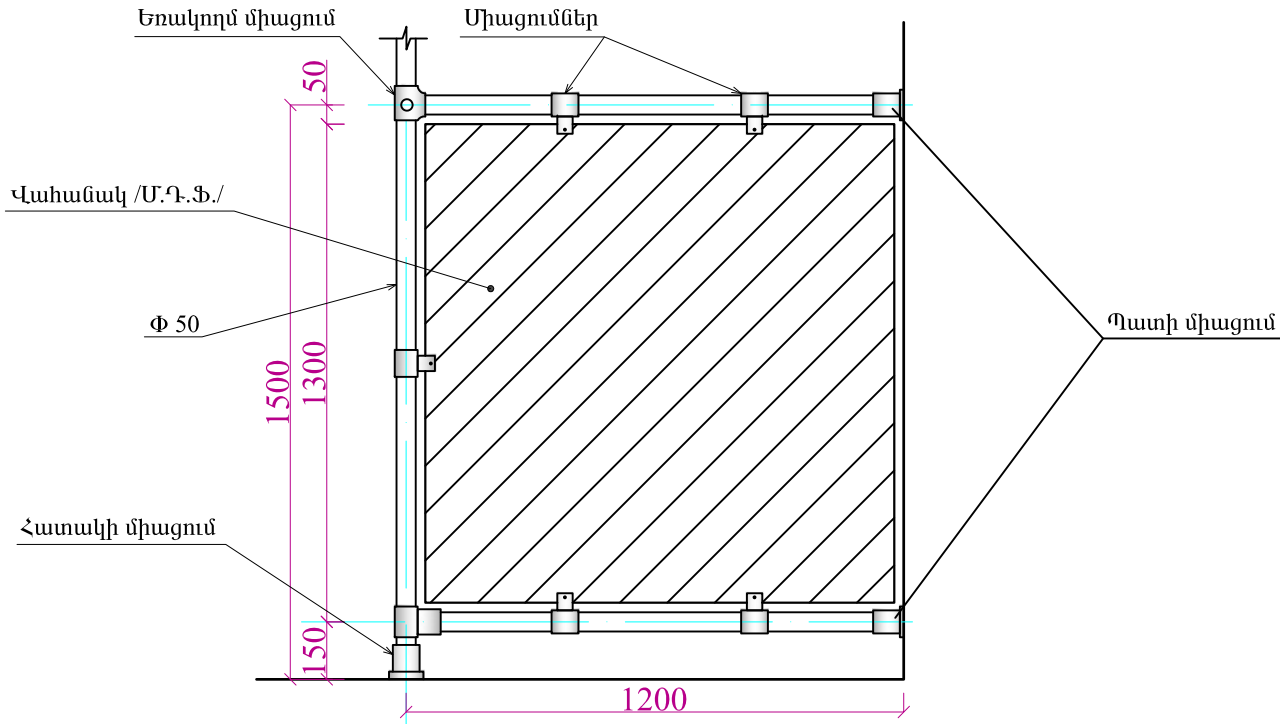

<<ԳԼՈՄԱ>>ԱԿ

ԼՈՌՈՒ ՄԱՐԶԻ ԳՅՈՒԼԱԳԱՐԱԿ ԳՅՈՒՂԻ ՄԱՆԿԱՊԱՐՏԵԶԻ ՇԵՆՔԻ ԿԱՌՈՒՑՈՒՄ				ՊԱՏՎԵՐ	
ՏՆՕՐԵՆ	ՄԱՆԱՍՅԱՆ			Թվական	
ՆԱԽԱԳԾԵՑ	ԱԼԵՔՍԱՆՅԱՆ			2016	
				ՓՈՒԼ	Ա.Ն.
				ԹԵՐԹ	
				Ճ - 11	