Կ Տ Ր Վ Ա Ծ Ք 1-1

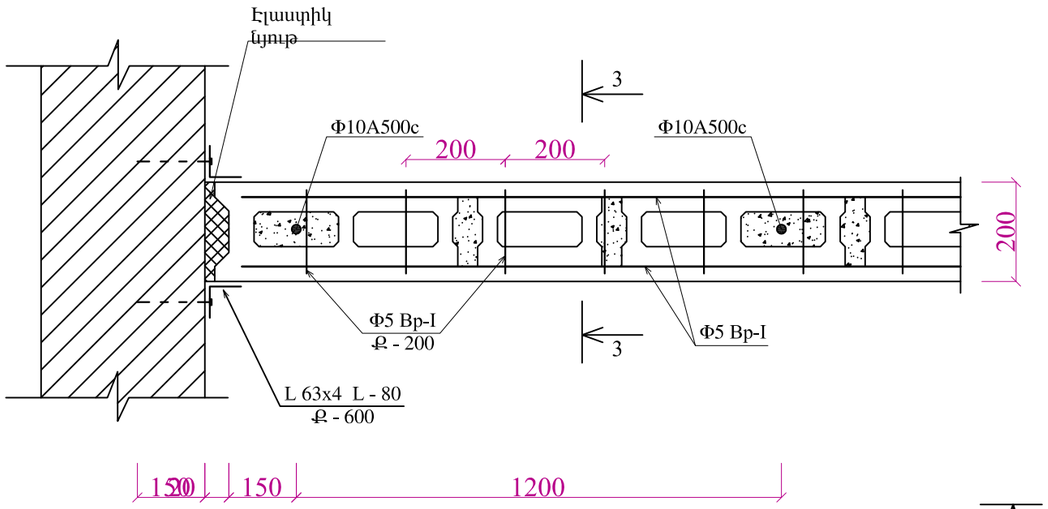

ԿՏՐՎԱԾՔ 3-3

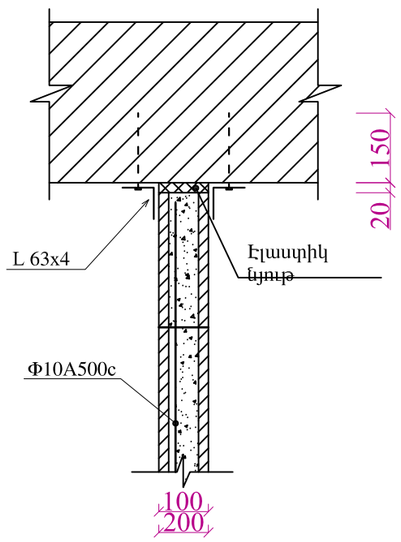

Կ Տ Ր Վ Ա Ծ Ք 4-4

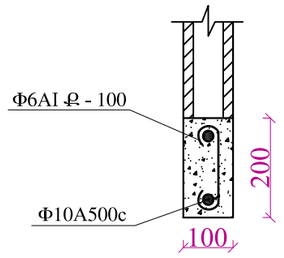

Կ Տ Ր Վ Ա Ծ Ք 5-5

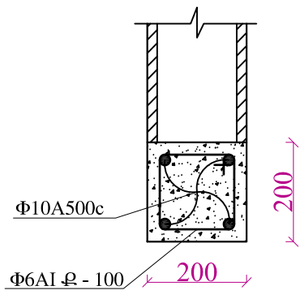

Կ Տ Ր Վ Ա Ծ Ք 2-2

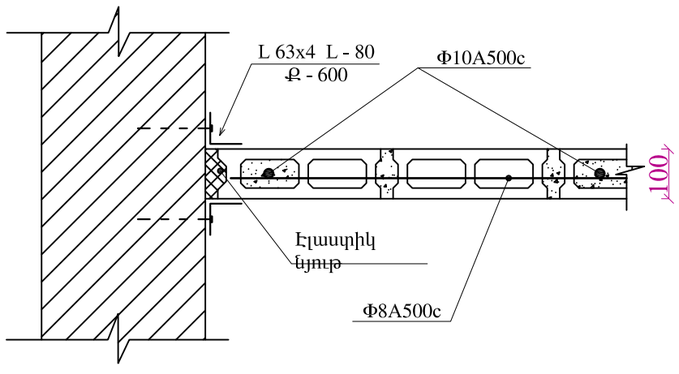

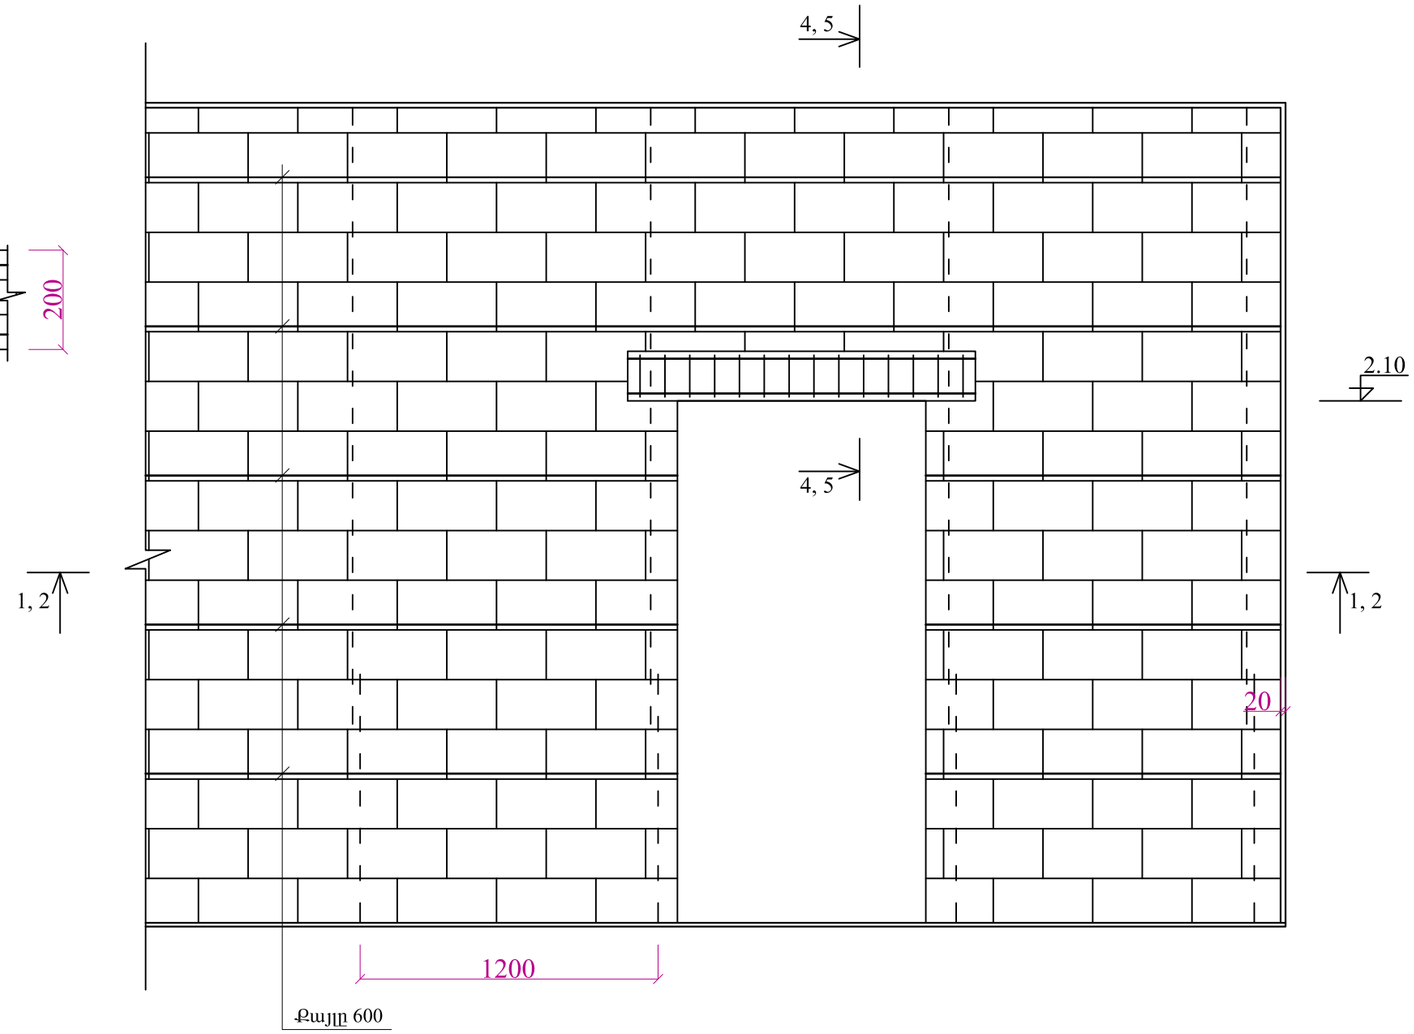

ԱՇԽԱՏԱՆՔՆԵՐԻ ԾԱՎԱԼՆԵՐ

ՄԻՋՆՈՐՄՆԵՐԻ ԱՄՐԱՆԱՎՈՐՈՒՄ - ՑԱՆՑ Φ 5 BpI Ք - 200	0.08 Տ
ՄԻՋՆՈՐՄՆԵՐԻ ԱՄՐԱՆԱՎՈՐՈՒՄ Φ 8AI	0.10 Տ
ՄԻՋՆՈՐՄՆԵՐԻ ԱՄՐԱՆԱՎՈՐՈՒՄ Φ 10 A500c	0.28 Տ
ԲԵՏՈՆԻ ԾԱՎԱԼԸ ՄԻՋՆՈՐՄՆԵՐՈՒՄ	6.0 Մ^3
ԲԱՐԱՎՈՐՆԵՐԻ ԱՄՐԱՆԱՎՈՐՈՒՄ Φ 6 AI	0.04 Տ
ԲԱՐԱՎՈՐՆԵՐԻ ԱՄՐԱՆԱՎՈՐՈՒՄ Φ 10 A500c	0.07 Տ
ԲԱՐԱՎՈՐՆԵՐԻ ԲԵՏՈՆԱՁՈՒՄ	1.8 Մ^3
ԱՆԿՅՈՒՆԱԿ L 63 x 4	0.3 Տ

<<ԳԼՈՄՄԱ>>ԱԿ	ԼՈՌՈՒ ՄԱՐԶԻ ԳՅՈՒԼԱԳԱՐԱԿ ԳՅՈՒՂԻ ՄԱՆԿԱՊԱՐՏԵԶԻ ՇԵՆՔԻ ԿԱՌՈՒՑՈՒՄ				ՊԱՏՎԵՐ
	ՏՆՕՐԵՆ	ՄԱՆԱՍՅԱՆ		ՃԱՐՏԱՐԱՊԵՏՈՒԹՅՈՒՆ	Թվական
	ՆԱԽԱԳԾԵՑ	ԱԼԵՔՍԱՆՅԱՆ			2016
				ՄԻՋՆՈՐՄՆԵՐԻ ԿԱՌՈՒՑՄԱՆ ՁԵՎ	ՓՈՒԼ Ա.Ն.
					ԹԵՐԹ
					Ճ - 13