


ՀԱՏԱԿԱԳԻԾ ՆԻՇ +0.10 Մ 1:200

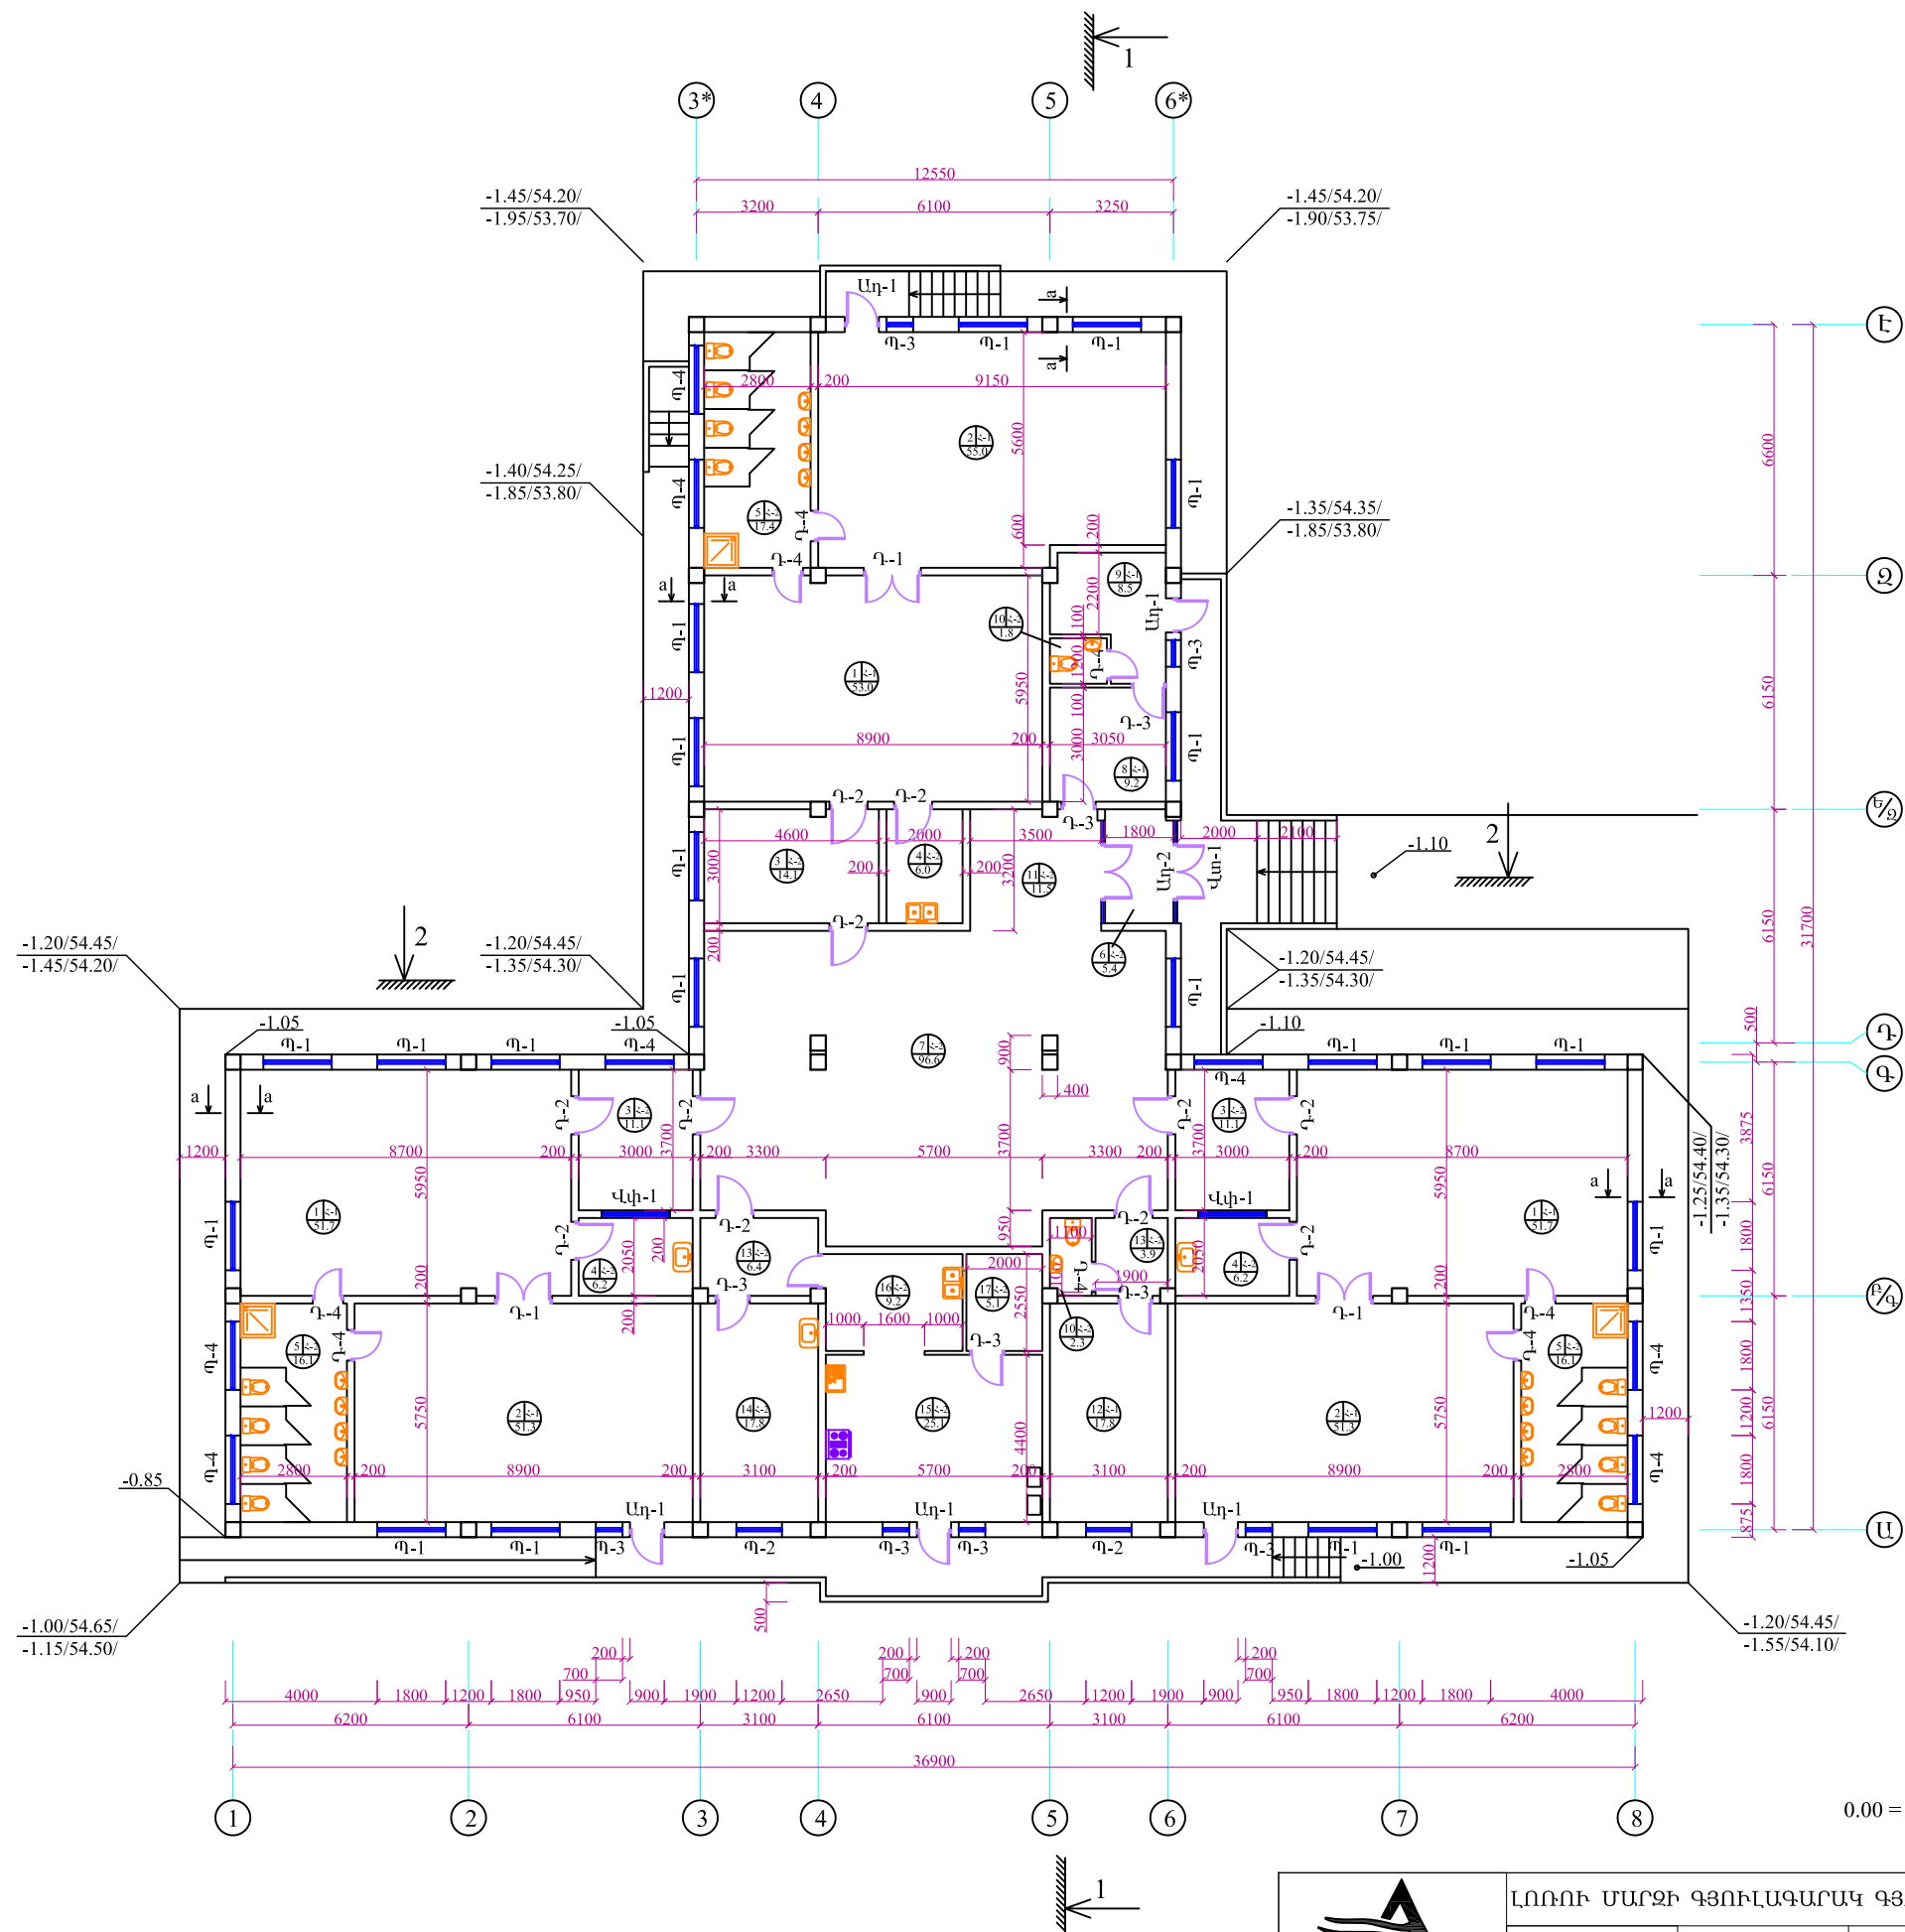

ԱՆՎԱՆԱՅԱՆԿ

1	ԽԱՂԱՍԵՆՅԱԿՆԵՐ	160.0 մ <sup>2</sup>
2	ՆԵՋԱՍԵՆՅԱԿՆԵՐ	157.0 մ <sup>2</sup>
3	ՀԱՆԴԵՐՁԱՍԵՆՅԱԿՆԵՐ	36.3 մ <sup>2</sup>
4	ՍՊԱՍՔԻ ԼՎԱՅՄԱՆ ՍԵՆՅԱԿՆԵՐ	18.4 մ <sup>2</sup>
5	ԽՄԲԱԿՆԵՐԻ ՍԱՆՀԱՆԳՈՒՅՑՆԵՐ	49.0 մ <sup>2</sup>
6	ՆԱԽԱՍՈՒՏՔ	5.4 մ <sup>2</sup>
7	ՆԱԽԱՍՐԱՀ	96.6 մ <sup>2</sup>
8	ԲՈՒԺ - ԿԵՏ	9.2 մ <sup>2</sup>
9	ՍԵԿՈՒՍԱՐԱՆ	8.5 մ <sup>2</sup>
10	ՍԱՆՀԱՆԳՈՒՅՑՆԵՐ	4.1 մ <sup>2</sup>
11	ՄԻՋԱՆՅՔ	11.5 մ <sup>2</sup>
12	ՏՆՕՐԵՆԻ ՍԵՆՅԱԿ	17.8 մ <sup>2</sup>
13	ՄԻՋԱՆՅՔՆԵՐ	10.3 մ <sup>2</sup>
14	ԼՎԱՅՔԱՏՈՒՆ	17.8 մ <sup>2</sup>
15	ԽՈՀԱՆՈՅ	25.1 մ <sup>2</sup>
16	ՍՊԱՍՔԻ ԼՎԱՅՈՒՄ	9.2 մ <sup>2</sup>
17	ՄՆՆԴԻ ՊԱՀԵՍ	5.1 մ <sup>2</sup>



<<ᑭᓴᓂᕐᕐᕐᕐ>>ᕐᕐ

<p>ԼՈՌՈՒ ՄԱՐԶԻ ԳՅՈՒԼԱԳԱՐԱԿ ԳՅՈՒՂԻ ՄԱՆԿԱՊԱՐՏԵԶԻ ՇԵՆՔԻ ԿԱՌՈՒՅՈՒՄ</p>	
--	--

ՏՆՕՐԵՆ
--------

ՆԱԽԱԳԾԵՑ

--	--

ՄԱՆԱՍՅԱՆ

ԱԼԵՔՍԱՆՅԱՆ

--	--

--	--

--	--

--	--


--	--

## ԱՄՏՎԵՐ

Թվական

2016

ክ.ሊ.	ሀ.ክ.
ፌዴራል	

$$\frac{100110}{\times -4}$$