



ՃԱԿԱՏ «Ը-Ա» Մ 1:100

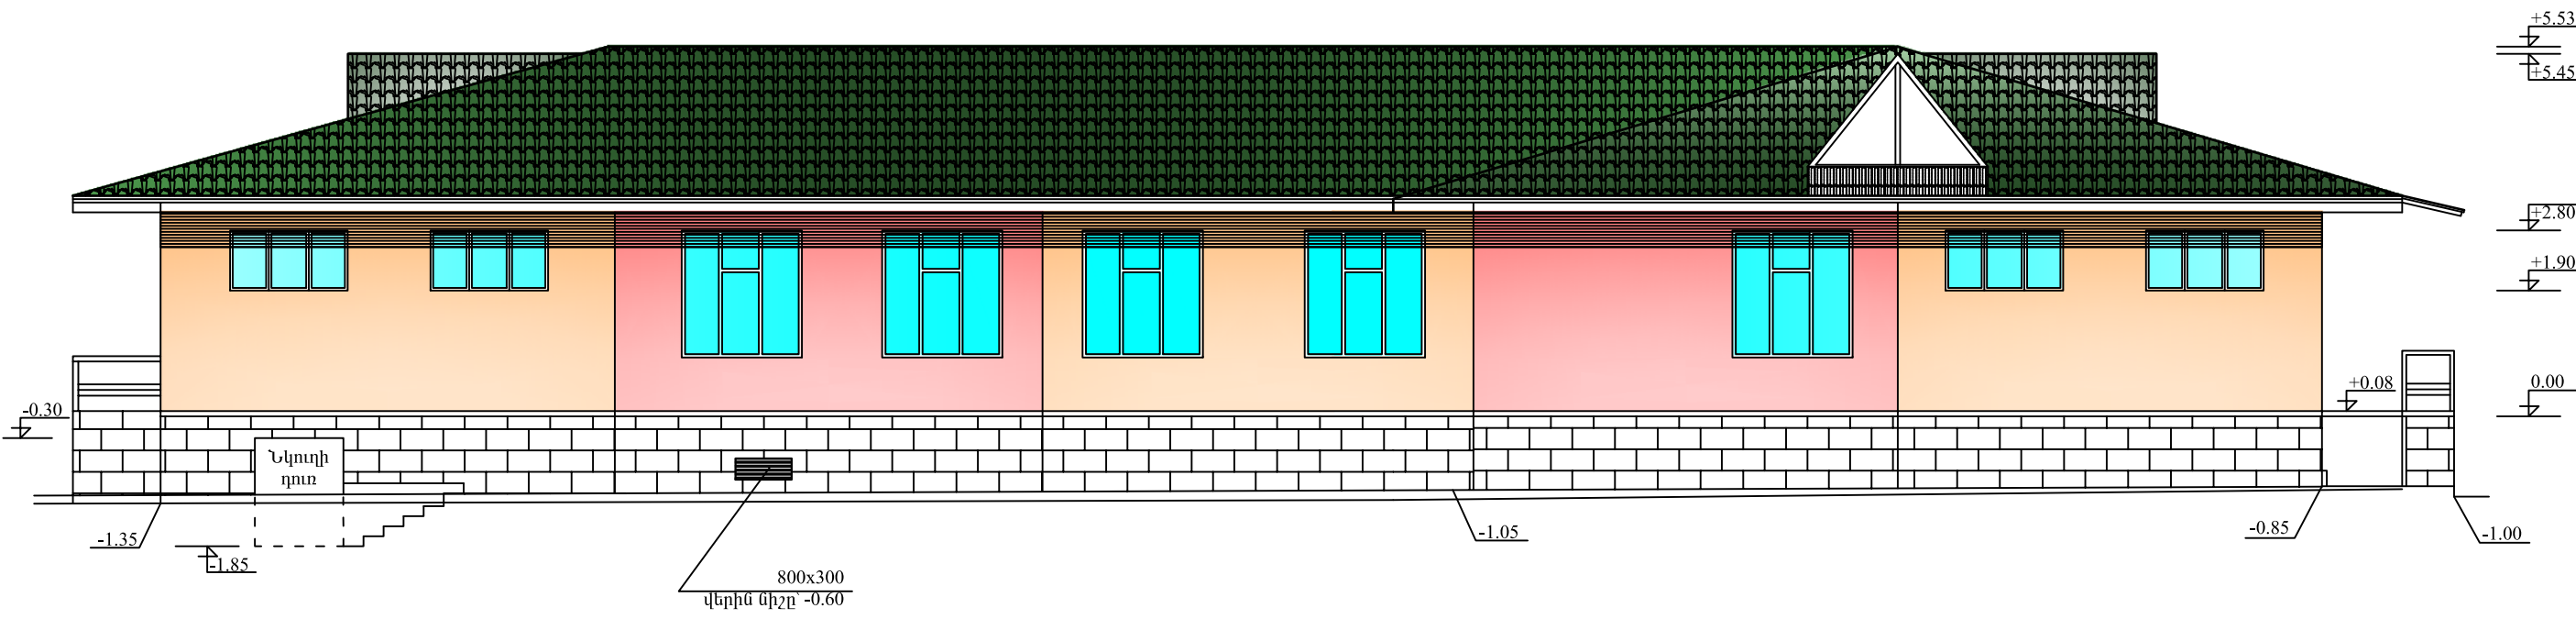

ՃԱԿԱՏ «8-1» Մ 1:100

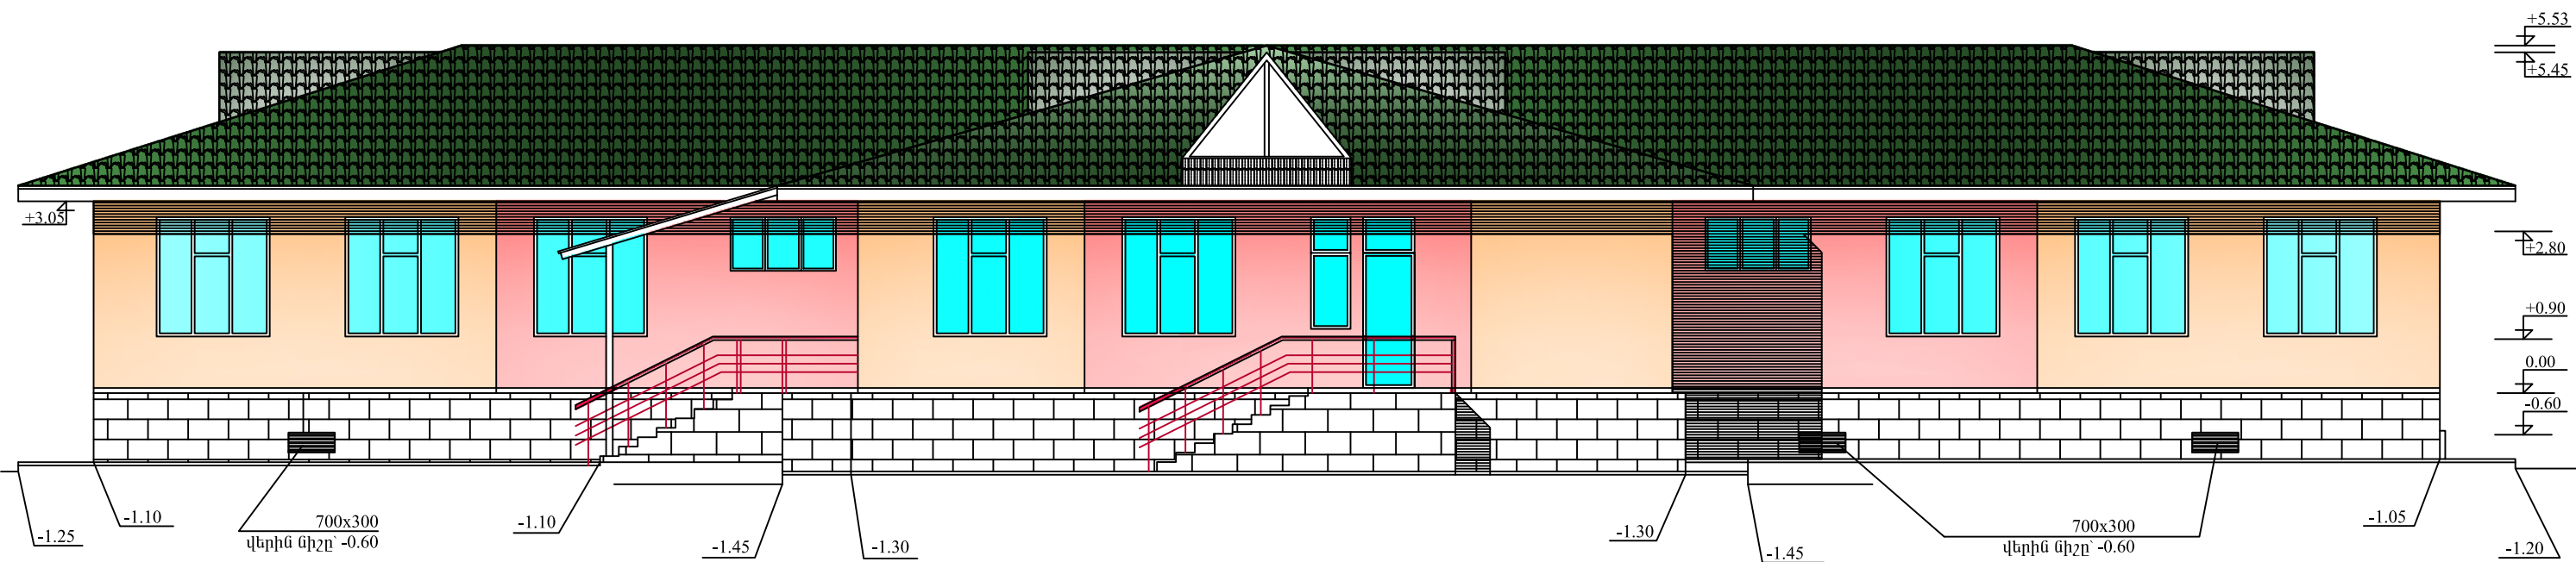

<<ԳԼՈՍՏԱ>>ԱԿ

ԼՈՌՈՒ ՄԱՐԶԻ ԳՅՈՒԼԱԳԱՐԱԿ ԳՅՈՒՂԻ ՄԱՆԿԱՊԱՐՏԵԶԻ ՇԵՆՔԻ ԿԱՌՈՒՑՈՒՄ				ՊԱՏՎԵՐ	
ՏՆՕՐԵՆ	ՄԱՆԱՍՅԱՆ			Թվական	
ՆԱԽԱԳԾԵՑ	ԱԼԵՔՍԱՆՅԱՆ			2016	
				ՓՈՒԼ	Ա.Ն.
				ԹԵՂԹ	
				Ճ - 9	