СОЗДАНО УЧЕБНОЙ ВЕРСИЕЙ ПРОДУКТА AUTODESK

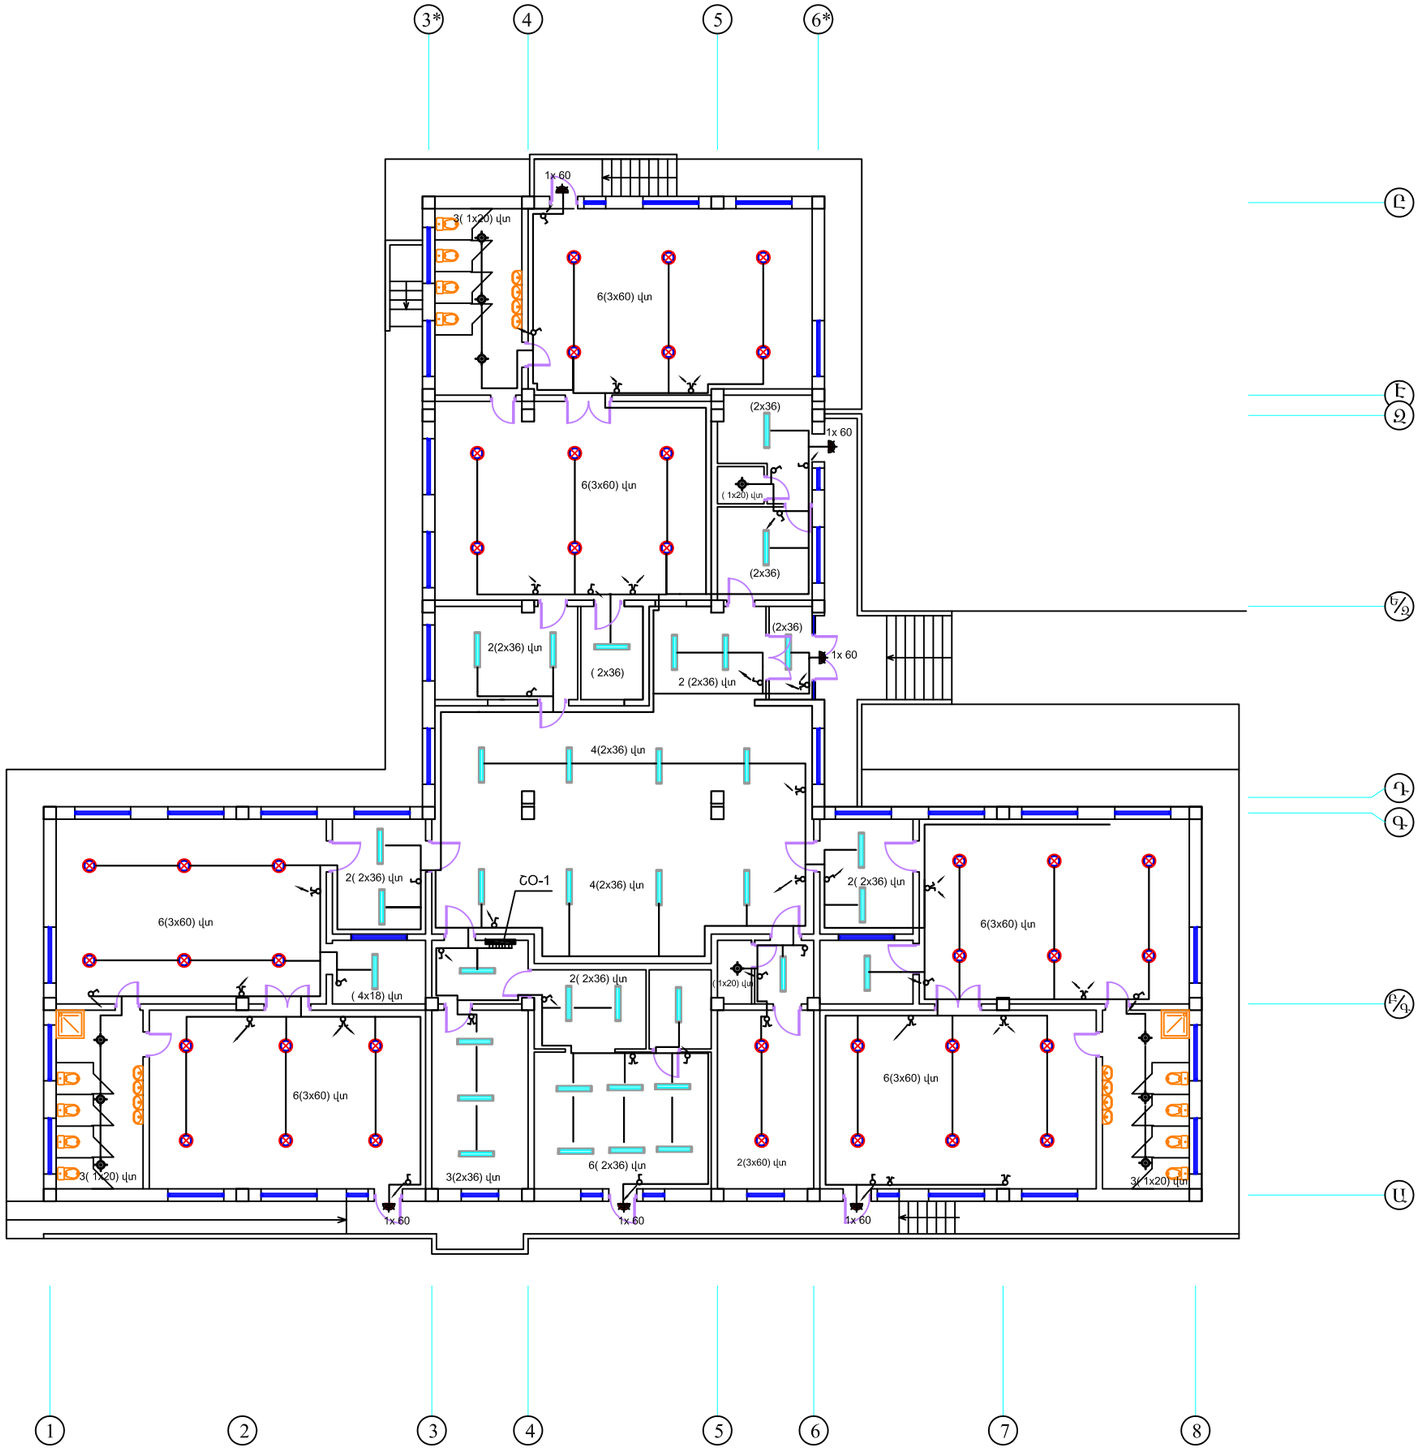

	ԼՈՌՈՒ ՄԱՐԶԻ ԳՅՈՒԼԱԳԱՐԱԿ ԳՅՈՒՂԻ ՄԱՆԿԱՊԱՐՏԵԶԻ ՇԵՆՔԻ ԿԱՌՈՒՑՈՒՄ				ՊԱՏՎԵՐ
	ՏՆՕՐԵՆ	ՄԱՆԱՍՅԱՆ		էլեկտրատեխնիկական մաս	ԹՎԱԿԱՆ 2016
	նախագծեց	Կ.Սարդարյան		ՀԱՐԿԻ ՀԱՏԱԿԱԳԻԾ: ԷԼ. ԼՈՒՍԱՎՈՐՈՒԹՅՈՒՆ:	ՓՈՒԼ. Ա.Ն.
					ԹԵՐԹԵՐ 5
					ԹԵՐԹ էՏ- 2

СОЗДАНО УЧЕБНОЙ ВЕРСИЕЙ ПРОДУКТА AUTODESK

СОЗДАНО УЧЕБНОЙ ВЕРСИЕЙ ПРОДУКТА AUTODESK