


Գ. ՈՒ. ԾԱԾԿԻ Ե/Ք ԲԱԶՄԱՆՑՔ ՍԱԼԵՐԻ ԴԱՍԱՎՈՐՈՒԹՅԱՆ ՍԽԵՄԱ - ՀԱՏԱԿԱԳԻԾ 0.30 ՆԻՇԻ ՎՐԱ

Մ 1 - 200

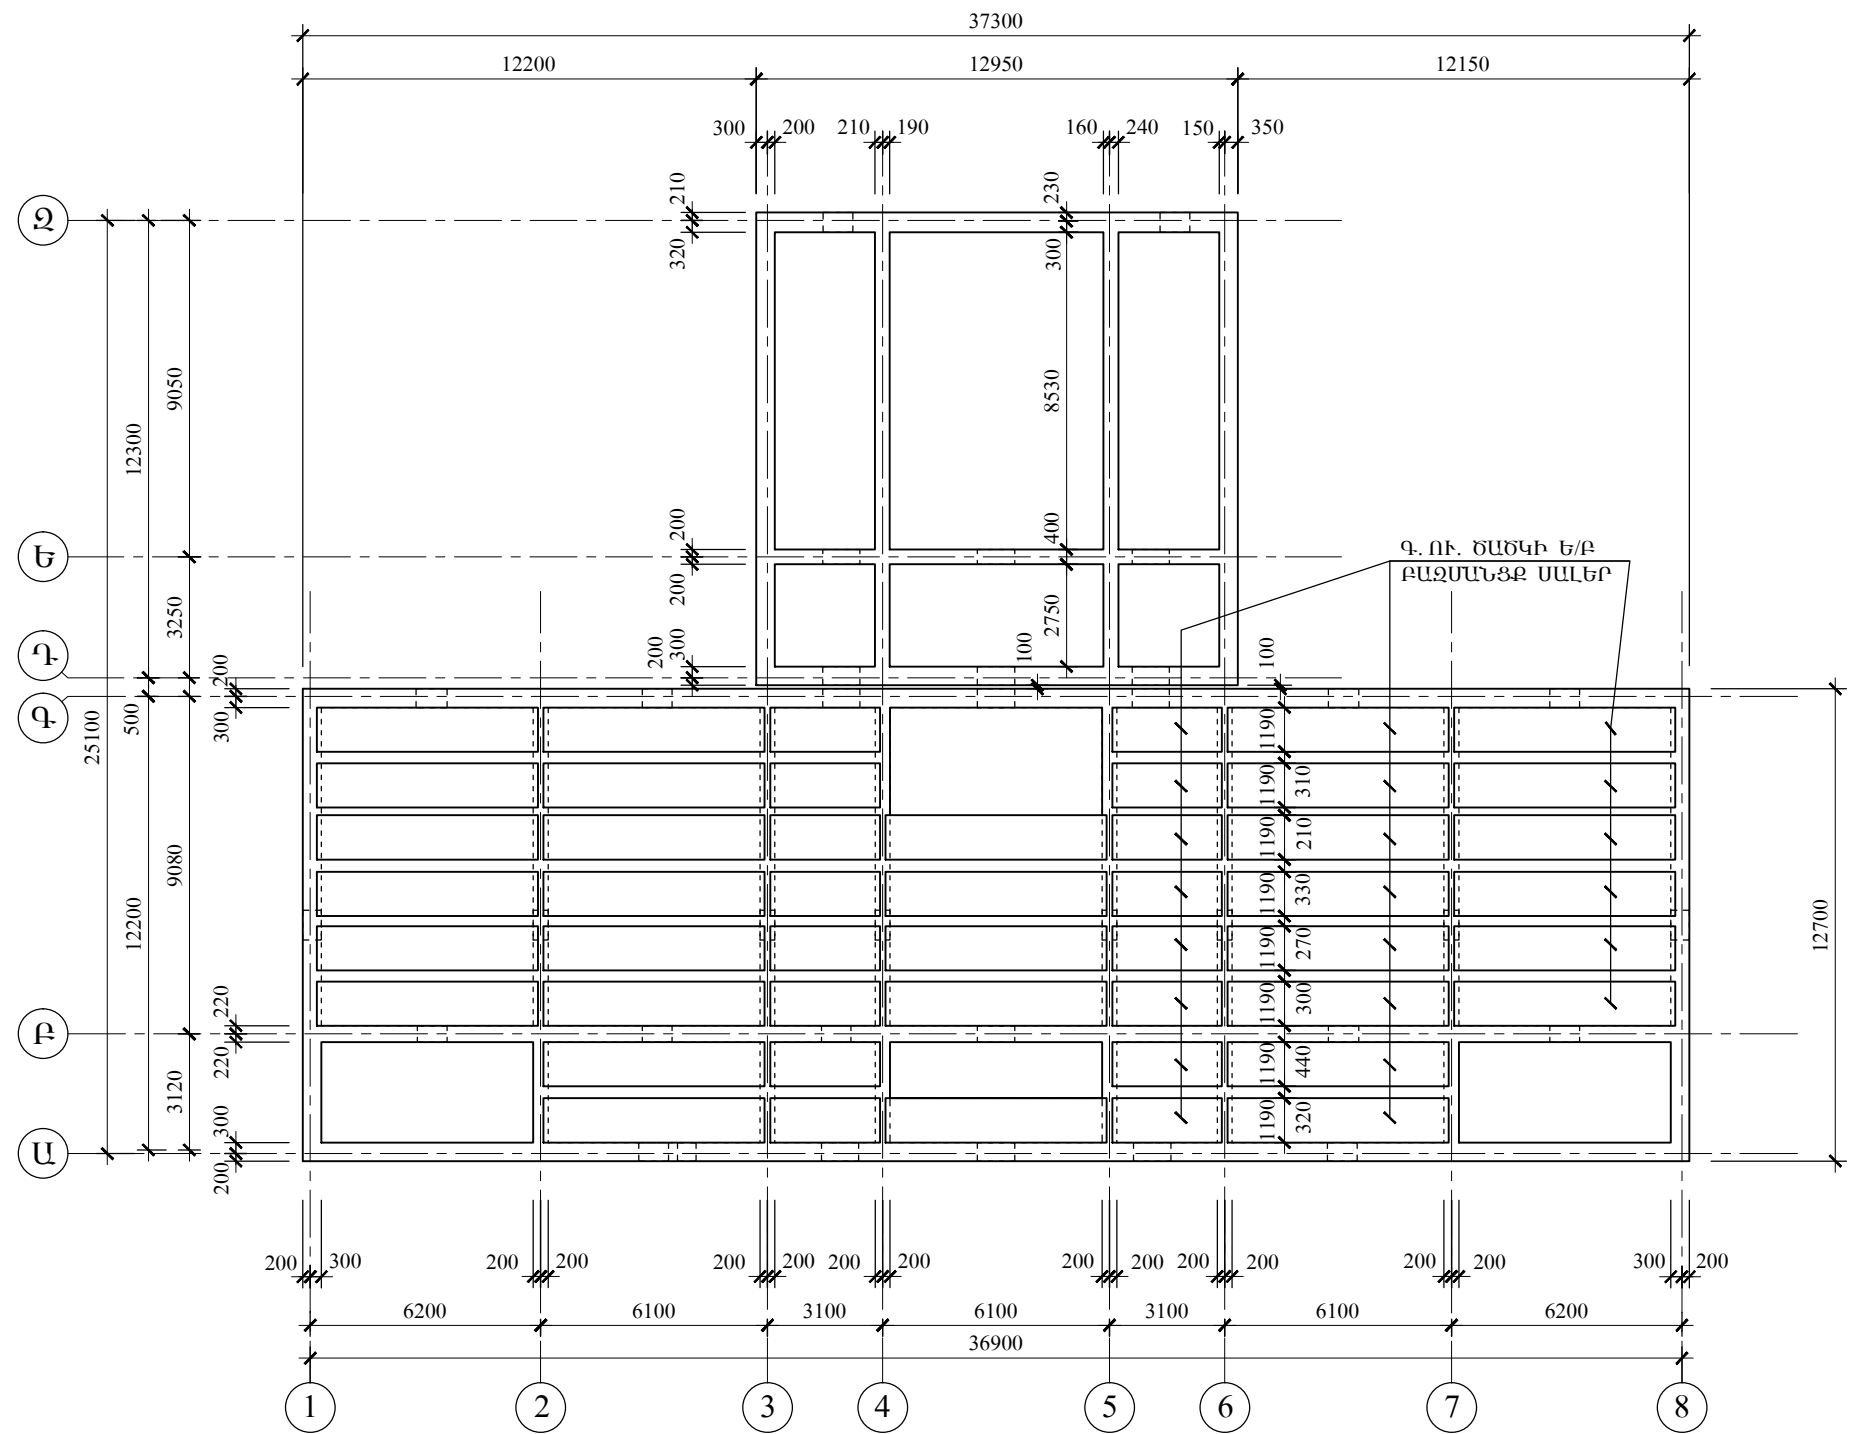

	ԼՈՌՈՒՄԻ ՄԱՐԶԻ ԳՅՈՒԼԱԳԱՐԱԿ ԳՅՈՒԴԻ ՄԱՆԿԱՊԱՐՏԵԶԻ ՇԵՆՔԻ ԿԱՌՈՒՅՈՒՄ				
	ՏՆՕՐԵՆ	Ո. ՄԱՆԱՍՅԱՆ		ԿՈՆՍՏՐՈՒԿՑԻԱՆԵՐ	ՓՈՒԼ
	Ն.Գ.Կ.	Ս. ԱԹՈՅԱՆ		Գ. ՈՒ. ԾԱԾԿԻ ՍԱԼԵՐԻ ԴԱՍԱՎՈՐՈՒԹՅԱՆ ՍԽԵՄԱ - ՀԱՏԱԿԱԳԻԾ 0.30 ՆԻՇԻ ՎՐԱ	ԹՎԱԿԱՆ
	«ԳԼՈՍՄԱ» ԱԿ				ԹԵՐԹԵՐ
					Ա.Ն.
					2016
					ԹԵՐԹԵՐ
					ՇԿ - 3