


ՆՈՐ ՍԱՄՆԱՇՆՔԻ, ԳՐՍԻ ՀԱՐԹԱԿՆԵՐԻ, ՍԱՆԴՈՒՂՔՆԵՐԻ, ԹԵՔՈՒՂՈՒ, ՆԿՈՒՂՈՒ ՍՈՒՏՔԻ ՀԵՆԱՊԱՏԻ ԵՎ ՍԱՆԴՈՒՂՔԻ ՀԻՄՔԵՐԻ, ՆԱԵՎ Գ. ՈՒ. ԺԱՊԱՎԵՆԱՅԻՆ ՀԻՄՔԵՐՈՒՄ ԲԱՅՎԱԾՔՆԵՐԻ ԼՅՄԱՆ ՀԱՏԱԿԱԳԻԾ

Մ 1 - 200

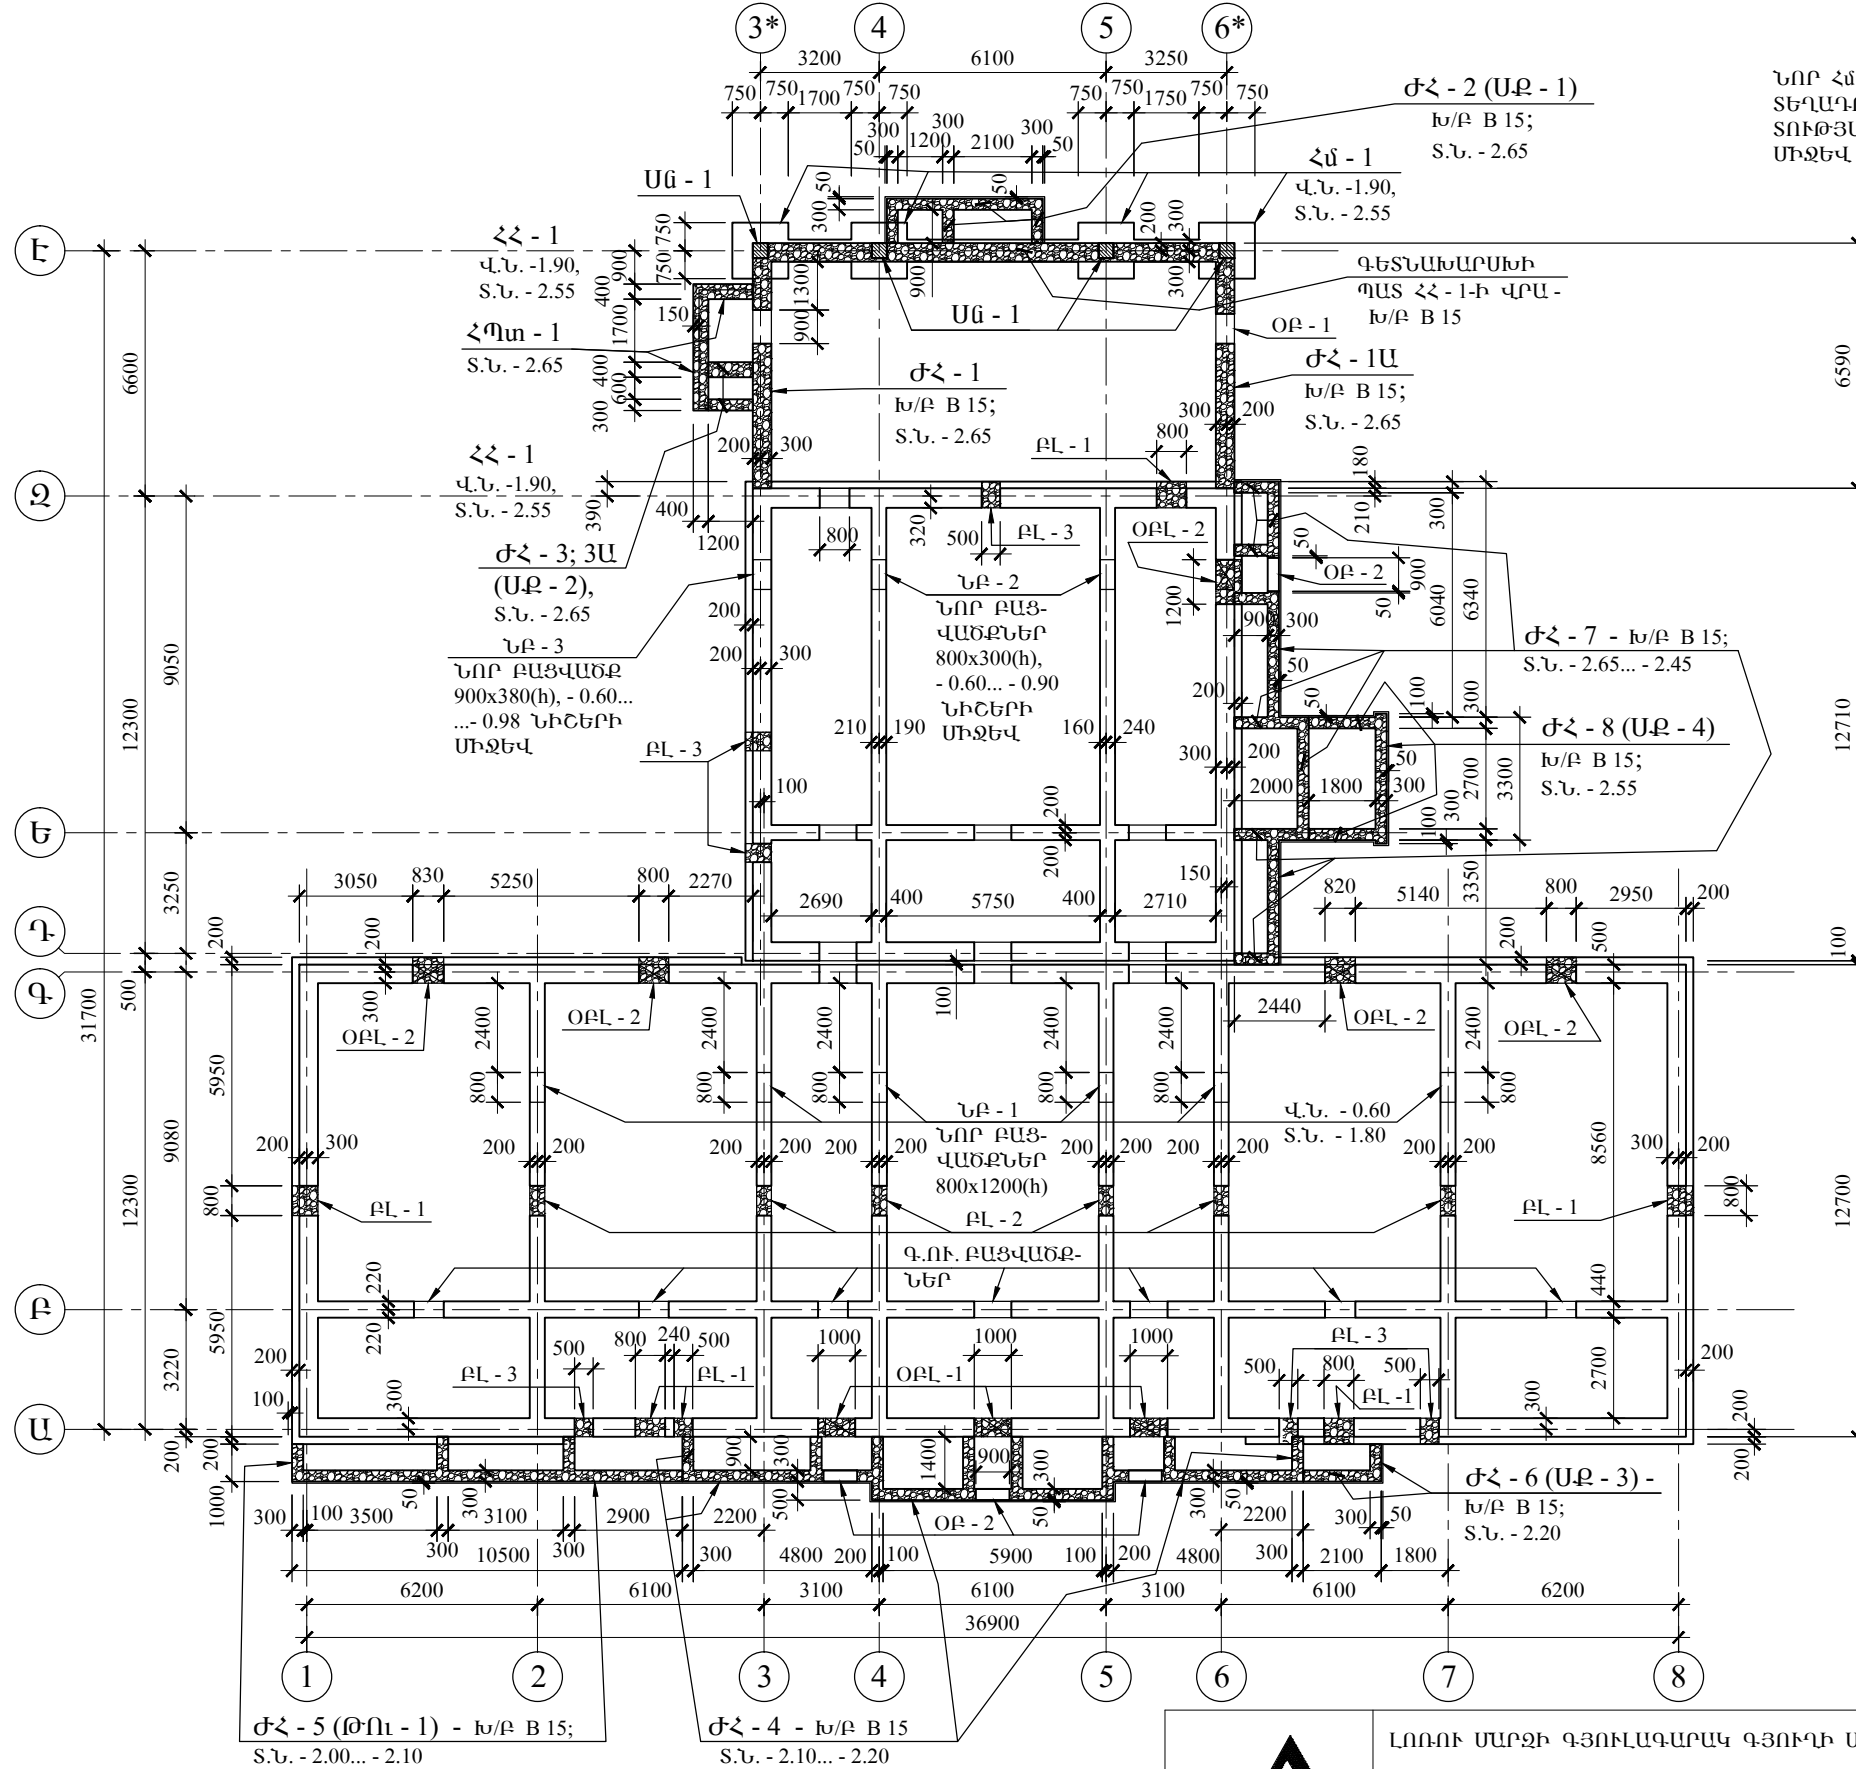

ՆՈՐ ՀՃ - 1 ՍՅՈՒՆԱԿԱՆՆԵՐԸ ԵՎ ՀՀ - 1 ՀԻՄՆԱՀԵՐՄԱՆԸ ՏԵՂԱԴՐՎՈՒՄ ԵՆ ԲԵՏՈՆԵ (Ծ. ԲԵՏՈՆ Բ 10), 100 մմ ՀԱՍՏՈՒԹՅԱՆ ՆԱԽԱՇՆԵՐՏԵՐԻ ՎՐԱ, - 2.55... - 2.65 ՆԻՇԵՐԻ ՄԻՋԵՎ


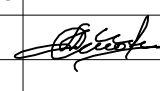
No 2Ա ՍԱՄՆԱՇՆՔ (ՆՈՐ)

No 2 ՍԱՄՆԱՇՆՔ (Գ.ՈՒ.)

No 1 ՍԱՄՆԱՇՆՔ (Գ.ՈՒ.)

ՈՔԼ - 1, ՈՔԼ - 2 ԲԱՅՎԱԾՔՆԵՐԻ ԼՅՈՒՄԸ ԻՐԱԿԱՆԱՑՆԵԼ ՆԱԽԱՏԵՍԵԼՈՎ ՕԴԱՓՈԽՄԱՆ ԲԱՅՎԱԾՔՆԵՐ 800x300(h), - 0.60... - 0.90 ՆԻՇԵՐԻ ՄԻՋԵՎ, ՆՈՐ ՎՐԱԿԻՐ (ՎՀ - ...) ՀԻՄՆԱՀԵՐՄԱՆՆԵՐԻ ՆԵՐՔԵՎՈՒՄ

- ՀԻՄՔԵՐԸ ԲԱՅԵԼՈՒՅ ԿԱԶՄԵԼ ԱԿՏ ԻՆՇՏԵՐ-ԵՐԿՐԱՔԱՆԻ ՄԱՆԱԿՅՈՒԹՅԱՔ.
- ՆՈՐ ՀԻՄՔԵՐԸ ՏԵՂԱԴՐԵԼ ԿԻՑ Գ.ՈՒ. ՀԻՄՔԵՐԻ ՏԱԿԻ ՆԻՇԵՐԻ ՎՐԱ, ՈՐՈՆԵ ՃՇՏԵԼ ՀԱՍՏԱՊԱՏԱՄԱՆ ՏԵՂԵՐՈՒՄ Գ. ՈՒ. ՀԻՄՔԵՐԻ ԲԱՅՈՒՄՑ ՀԵՏՈ.
- Խ/Ք Բ 15 - ԽԱՔԱՐԱՐԵՏՈՆ ԾԱՆՐ ԲԵՏՈՆԻՑ Բ 15 - 71% ԵՎ ԽԱՔԱՐԻՑ ՃԵՂԱԾ ԲԱԶԱՆՑԻՑ

 «ԳԼՈՍՄԱ» ԱԿ	ԼՈՒՈՒՒ ՄԱՐԶԻ ԳՅՈՒԼԱԳԱՐԱԿ ԳՅՈՒՂԻ ՄԱՆԿԱՊԱՐՏԵՋԻ ՇԵՆՔԻ ԿԱՌՈՒՅՈՒՄ						
	ՏՆՕՐԵՆ	Ո. ՄԱՆԱՅԱՆ		ԿՈՆՍՏՐՈՒԿՑԻԱՆԵՐ	ՓՈՒԼ	Ա.Ն.	
	Ն.Գ.Կ.	Ս. ԱԹՈՅԱՆ			ԹԿԱԿԱՆ	2016	
					ԹԵՐԹԵՐ		
		ԹԵՐԹ			ԾԿ - 4		